


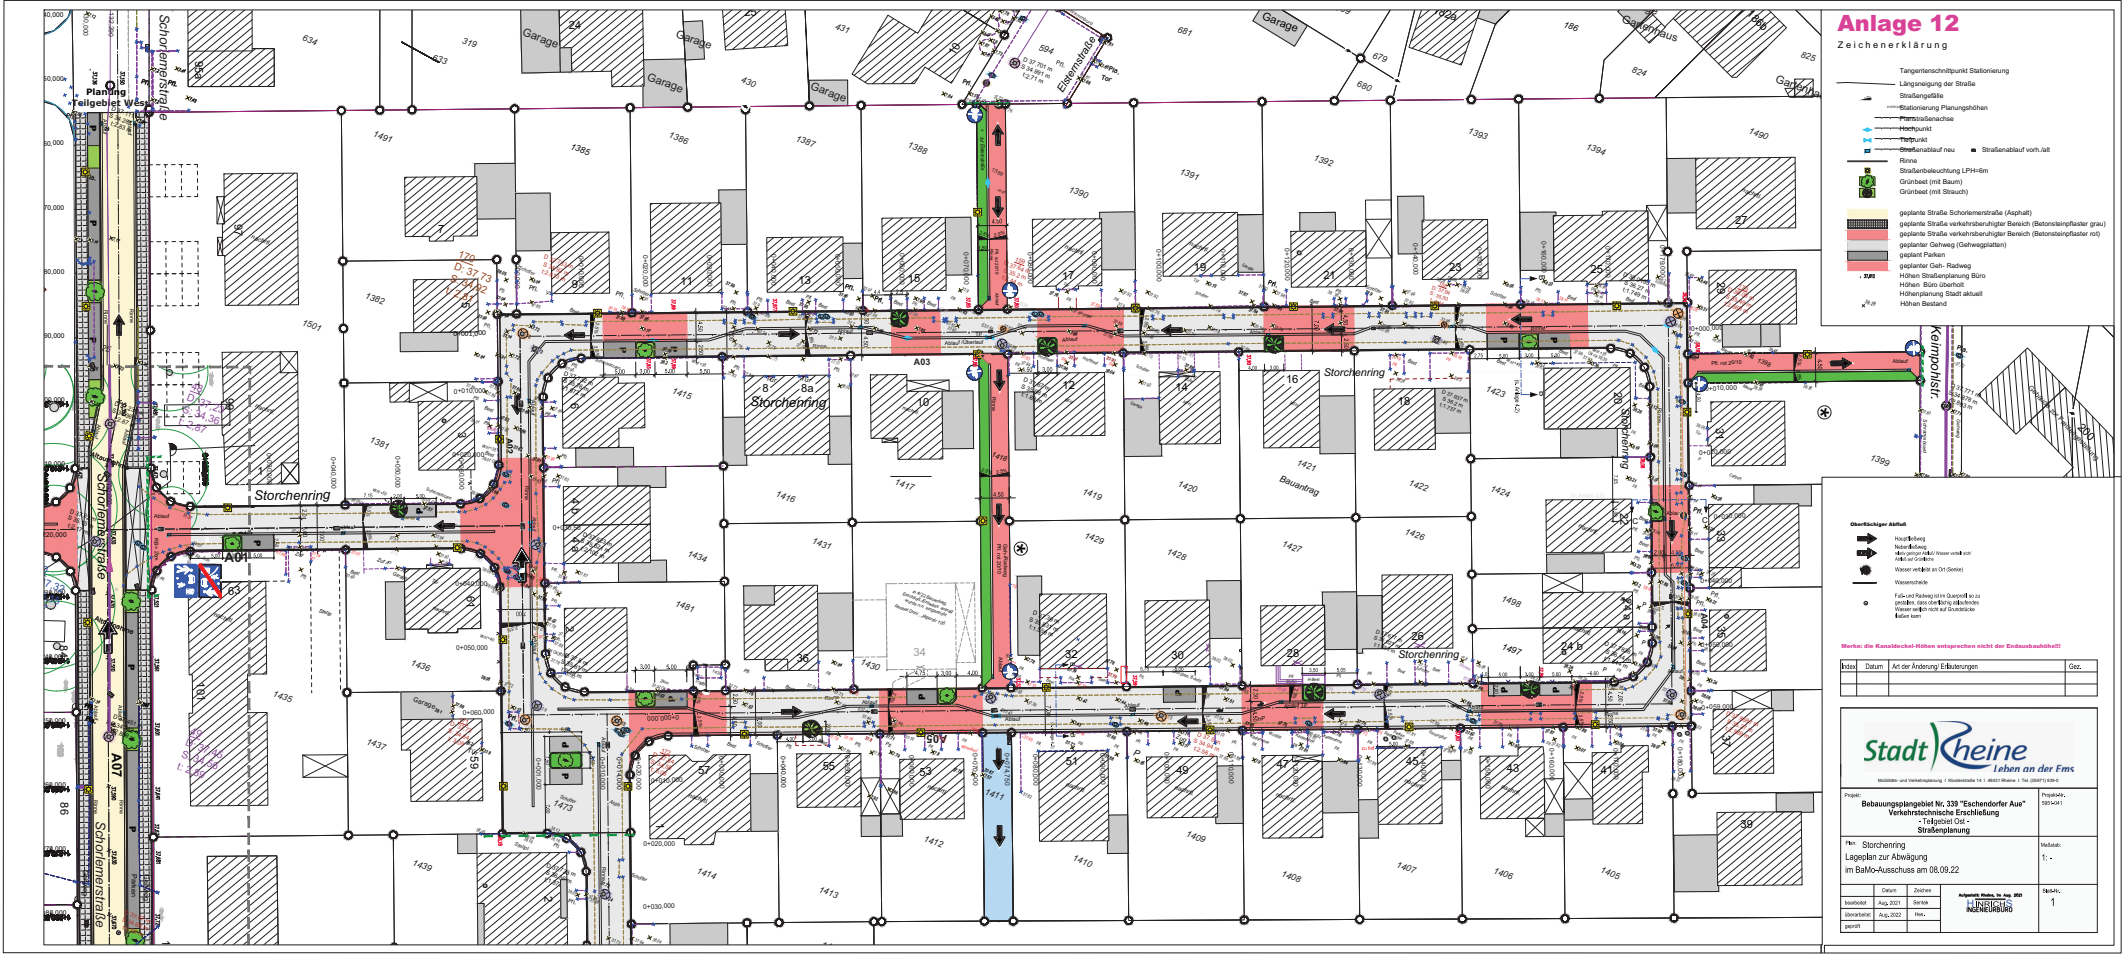

**Anlage 12**  
Zeichenerklärung

- Tangentenpunkt Stationierung
- Längsenkung der Straße
- Straßengröße
- Stationierung Planungshöhe
- Partiellanschiebe
- Stützpunkt
- Teilpunkt
- Stützpunkt neu
- Straßenlauf vorh. lat.
- Rinne
- Straßenbeleuchtung LPI-6m
- Grünband (mit Baum)
- Grünband (mit Strauch)
- geplante Straße Schönerstraße (Asphalt)
- geplante Straße verkehrsberuhigter Bereich (Stationierungsfaktor grau)
- geplante Straße verkehrsberuhigter Bereich (Stationierungsfaktor rot)
- geplanter Gehweg (Gehweggrößen)
- geplanter Fußweg
- geplanter Geh- Radweg
- Höhen-Strukturplanung Büro
- Höhen-Strukturplanung Stadt
- Höhen-Strukturplanung Stadt
- Höhen-Strukturplanung Stadt

- Oberflächiger Aufbau**
- Hauptkategorie
  - Untergruppe
  - Wasser verläuft an Ort (Sonder)
  - Wasserstraße
  - Fuß- und Radweg (mit Grün) so zu gestalten, dass die Anlage einwandfrei
  - Wasser verläuft nicht auf Straßenebene
  - Kein Baum

Merke: die Wandstärken entsprechen nicht der Endausführung!

| Inten. | Datum | Art der Änderung | Erläuterungen | Gez. |
|--------|-------|------------------|---------------|------|
|        |       |                  |               |      |
|        |       |                  |               |      |

**Stadt Rheine**  
Leben an der Fms

Projekt:  
Bebauungsplangebiet Nr. 339 "Eschendorfer Aue"  
Verkehrstechnische Erschließung  
- Teilgebiet Ost -  
Straßenplanung

Hier: Storcherring  
Lageplan zur Abwägung  
im BaMo-Ausschuss am 08.08.22

Datum: 11.08.22  
Zeichen: 11.08.22  
Stempel: 11.08.22  
Gezeichnet: 11.08.22

Projekt-Nr.: 2019/01  
Blatt-Nr.: 1