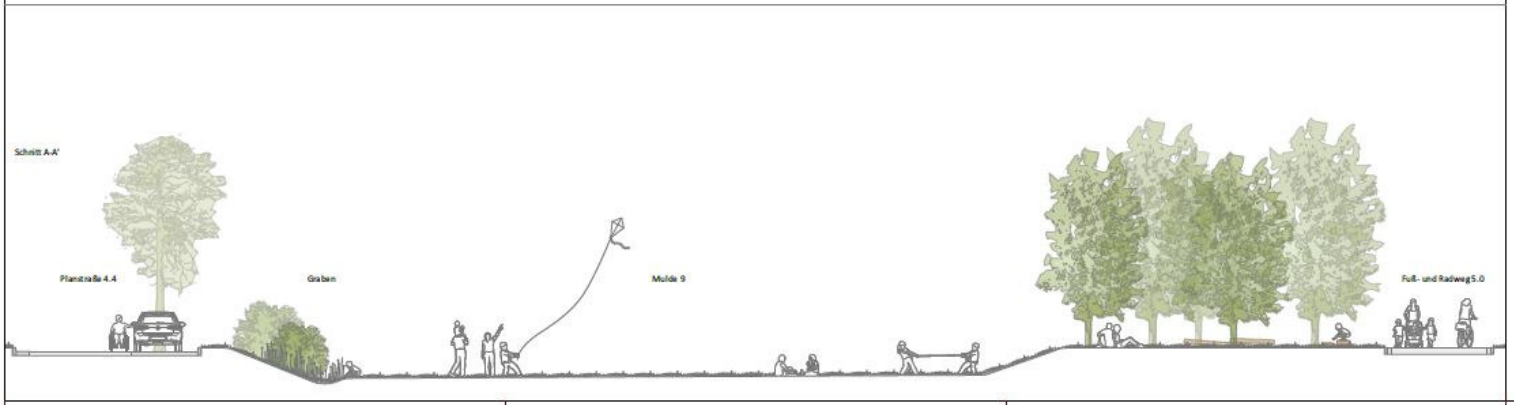

Auftraggeber
Auftraggeber

Stadt Rheine
Klosterstraße 14
48431 Rheine

Projektname
Damloup-Kaserne

Plannummer **F.2.2.1**			Projektnr. **0422-0015**
Planinhalt **Systemschnitte**			Maßstab **1:100**
Fachbereich Freianlagen		Name/Kürzel	Datum
	bearbeitet	C. Paul	11.07.2022
Leistungsphase Vorentwurf	gezeichnet	F. van Lessen	11.07.2022
	geprüft	O. Timm	11.07.2022
Freigabe Planer	Freigabe Auftraggeber/Bauherr		

VORABZUG

nts Ingenieurgesellschaft mbH

Hansestraße 63 | 48165 Münster
T 02501 2760 0 | F 02501 2760 33
info@nts-plan.de | www.nts-plan.de

nts
Ingenieurgesellschaft

Legende bis: RFWAM, UTMS01N Höhensystem DHHN2016