
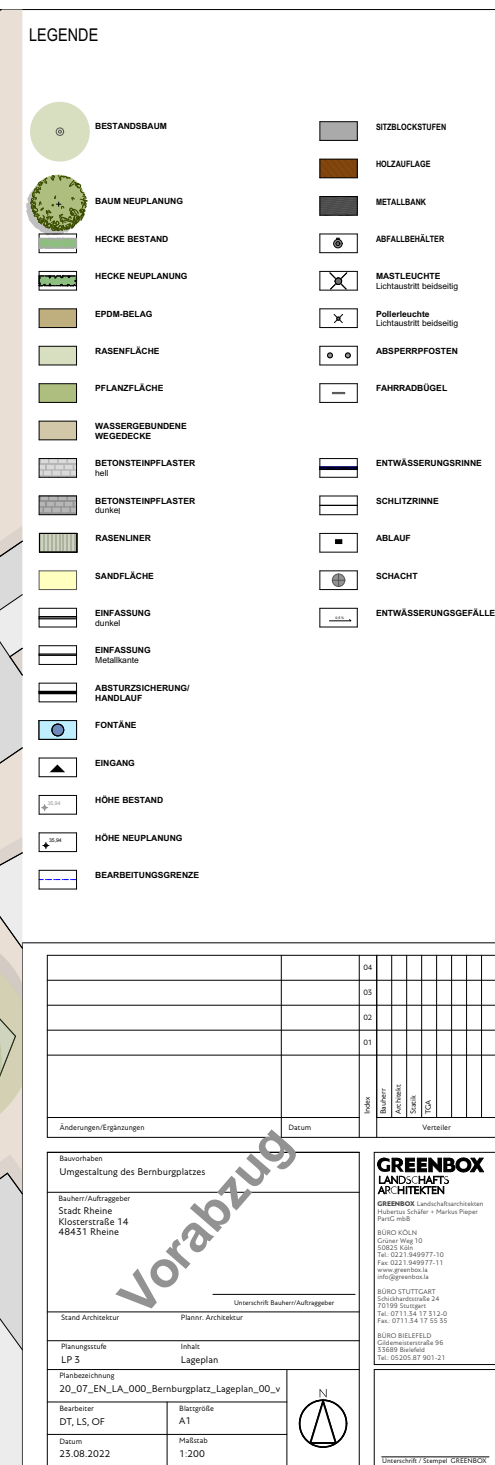
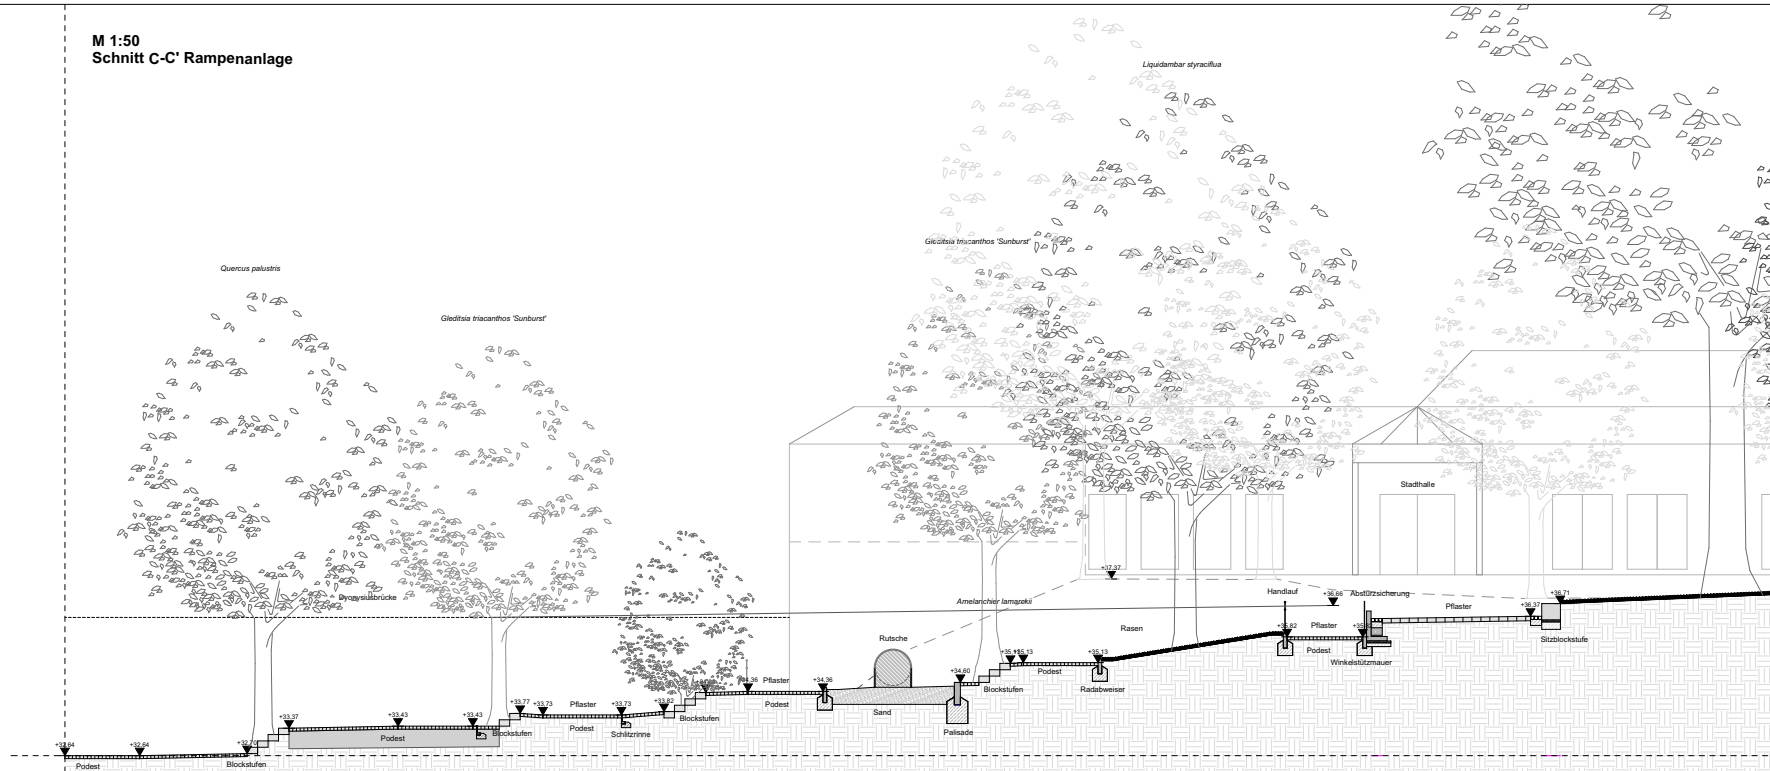


[illegible]

M 1:50
Schnitt C-C' Rampenanlage

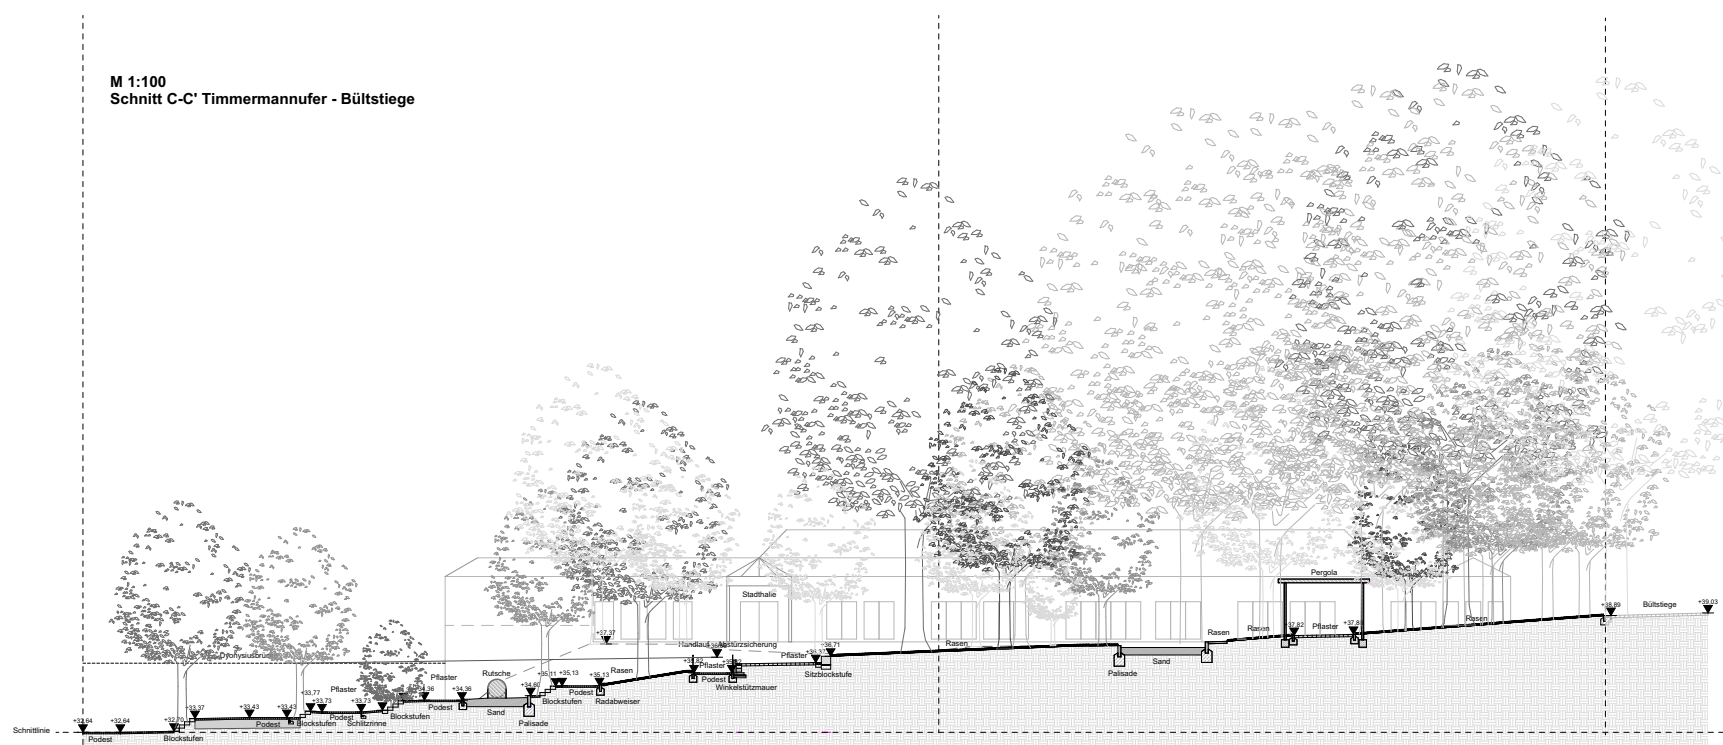

M 1:100
Schnitt C-C' Timmermannufer - Bültstiege

[illegible]