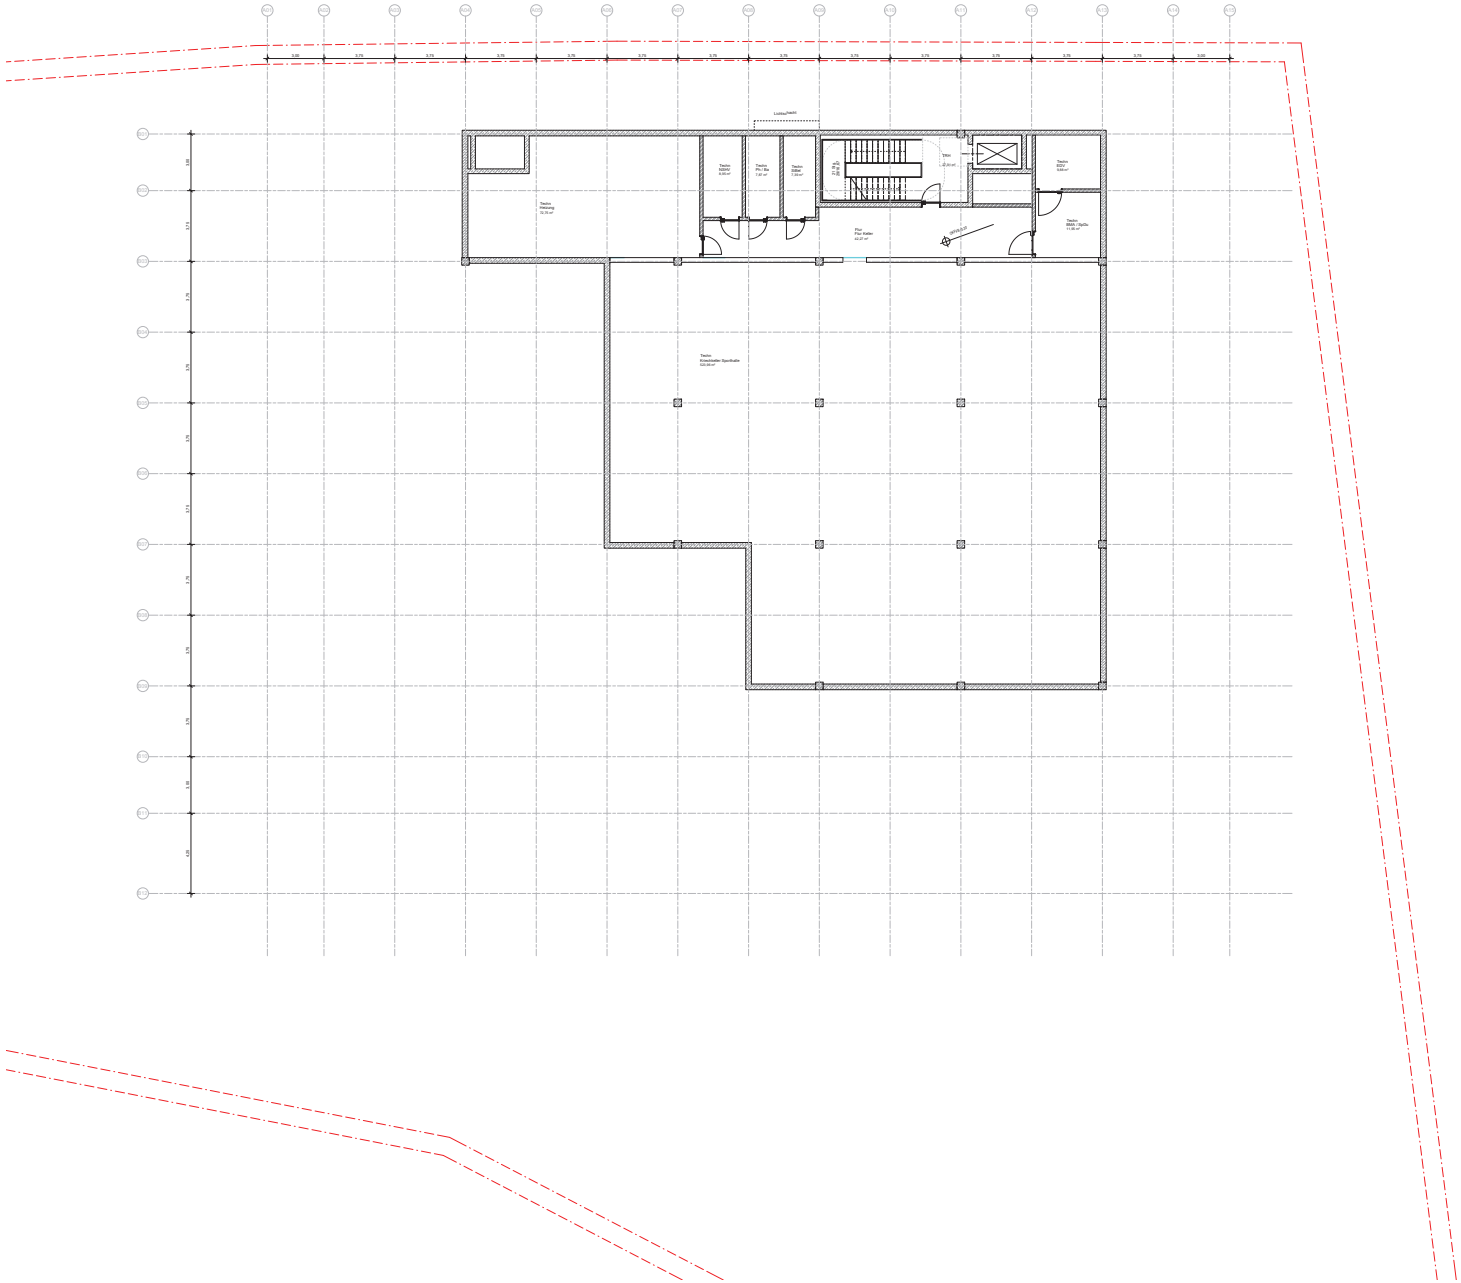

Hinweise

- Positionen / Abstände Tragwerksstützen an Innenhoffassaden in Abstimmung mit CSZ.
- Das Deckentragwerk oberhalb der 2-geschossigen Aula befindet sich noch in Klärung mit CSZ.
- Außenanlagen sind im Grundriss nicht dargestellt, da der Lageplan aktuell seitens LAND überarbeitet wird.
- Brandschutzquartiere sind noch nicht dargestellt, da Konzept seitens Brandschutzer noch überarbeitet wird.
- Erforderliche RWA-Ax noch nicht dargestellt, da noch nicht final abgestimmt.
- Dargestellte Möblierung nur exemplarisch.
- Planung Fachklassen durch Fachplanungsbüro für Küchenplanung und Ausstattung der Fachklassen.
- Erforderlie und Umfang Kleschleiter im Schulgebäude noch in Klärung.
  Sie im Grundriss UG dargestellte optionale Fläche bezieht auf einer Anhahme.
- Dargestellte Rasterung / Aufteilung Fassade Schule und Sporthalle unter Vorbehalt. Abstimmung im Planungsteam steht noch aus.
- Dargestellte Dachaufbauhöhe unter Vorbehalt. Dachaufbau und 4-lagebesonnung noch nicht final abgestimmt.

Weitere Hinweise

- Weitergehende Detaillierungen sind der Fach- und Montageplanung zu entnehmen.
- Alle Maße sind am Bau zu überprüfen. Bei Unstimmigkeiten sind Bauleitung und Architekt umgehend zu informieren.
- Alle Stahltraversteile sind zu Sauer - Farbgelb Fase = 6mm (Diagonale), Ortbeton Fase = 15mm (Diagonale), im Bereich von Abdichtungen Fase = 30mm (Diagonale)
- Öffnungsbitten, Türbitten und Bindungsbitten beziehen sich auf OKFFB.
- Herstellerbedingte Maßänderungen, die die Gestaltung beeinflussen, sind mit dem Auftraggeber, der Projektsteuerung und dem Architekten abzustimmen. Abstimmung und Koordination erfolgt mit aller Beteiligten.

Abkürzungen

AHD	Achsendgiebe	FE	Fundamenterdung	RWA	Rauchschutzbezug	F	Feuerwiderstandsklasse		
AL	Achsellinie	FK	Fundamentkante	RW	Regenwasser	..30	Feuerwiderstand 30		
AK	Aktuell	IK	Innenkante	SKg	Tragpfeiler	..60	Feuerbeständig		
BD	Bodendurchbruch	LL	Im Lichten	OF	Oberfläch	..A	aus nicht brennbaren Baustoffen		
BS	Bodenschütz	LH	Lichte Raumhöhe	UF	Unterfläch				
BRH	Brüstungshöhe	NA	Nebeneingang	UK	Unterkante	..T	Tür		
BTK	Brandschutzkonzept	OK	Oberkante	UV	Unterverteilerverteilung	..DS	Dichtstoffbrennend		
BTB	Brandbeton	OL	Oberlicht	GZ	Überzug	RS	Rauchschutzter		
BTA	Bauteilkatalog	RA	Rauchabzug	UZ	Unterzug	WHY	Wandhydrant		
DS	Dachschütz	RS	Rauchschütz	ÜBERM	Überstandmaß	FS	Feuerschutz		
DD	Deckendurchbruch	RBW	Rohrbrückenwegnung	VK	Vorplatzkante	TS	Trockene Steigleitung		
ELT	Elektro	RD	Rohrdecke	WD	Wanddurchbruch	BW	Brandwand		
EMT	Entrauchung	RDV	Rohrdurchwegnung	WS	Wandschütz	BBW	Bauart einer Brandwand		
F	Fertig	RDA	Rauchschutz-Druck-Ant.	ZL	Zuluft	Lösch	Löschwasserentnahmestelle		

Planchronik

Index	Bemerkung	Datum	Name

Projekt_Ersteller_Leistungsphase_Gebäude_Planart_Inhalt_laufende Nummer	Index	Status
EBR_ARC_3_H_GR_U1_XXX_		

Projekt

Neubau der Elsa-Brändström-Realschule inkl. Dreifachsporthalle in Rheine

Sibbergarer Straße
(Gebäude Elsabrändström)
48431 Rheine

±0.00 = 39.00 üNHN

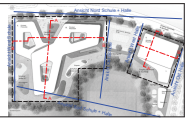

Bauherr / Projektleitung

STADT RHEINE
Leben an der Ems

Stadt Rheine, Der Bürgermeister, Hochbau 6.21
Klosterstraße 14
48431 Rheine

Tel.: 05971 939 - 662
Fax.: 05971 939 - 8662

Fachplaner

Architekt

JSWD

JSWD Architekten GmbH & Co. KG
Münsterstraße 111
48155 Münster

Tel.: +49 251 - 91 90 90-0
Fax.: +49 251 - 91 90 90-99

VORABZUG

Planbezeichnung	Datum	
Halle Grundriss Untergeschoss	26.08.2022	
Leistungsphase	Format	Maßstab
Entwurfsplanung	A0	1 : 100

Projekt_Ersteller_Leistungsphase_Gebäude_Planart_Inhalt_laufende Nummer	Index	Status
EBR_ARC_3_H_GB_U1_XXX_		

Änderungen sowie Ergänzungen vorbehalten. Verwendung und Mitteilung Ihres Inhaltes ist nicht gestattet, soweit nicht ausdrücklich zugestanden. Zuwiderhandlungen verpflichten zu Schadensersatz. Die Rechte sollen allen

A 84 Kalk(26.08.2022 10:20:00