


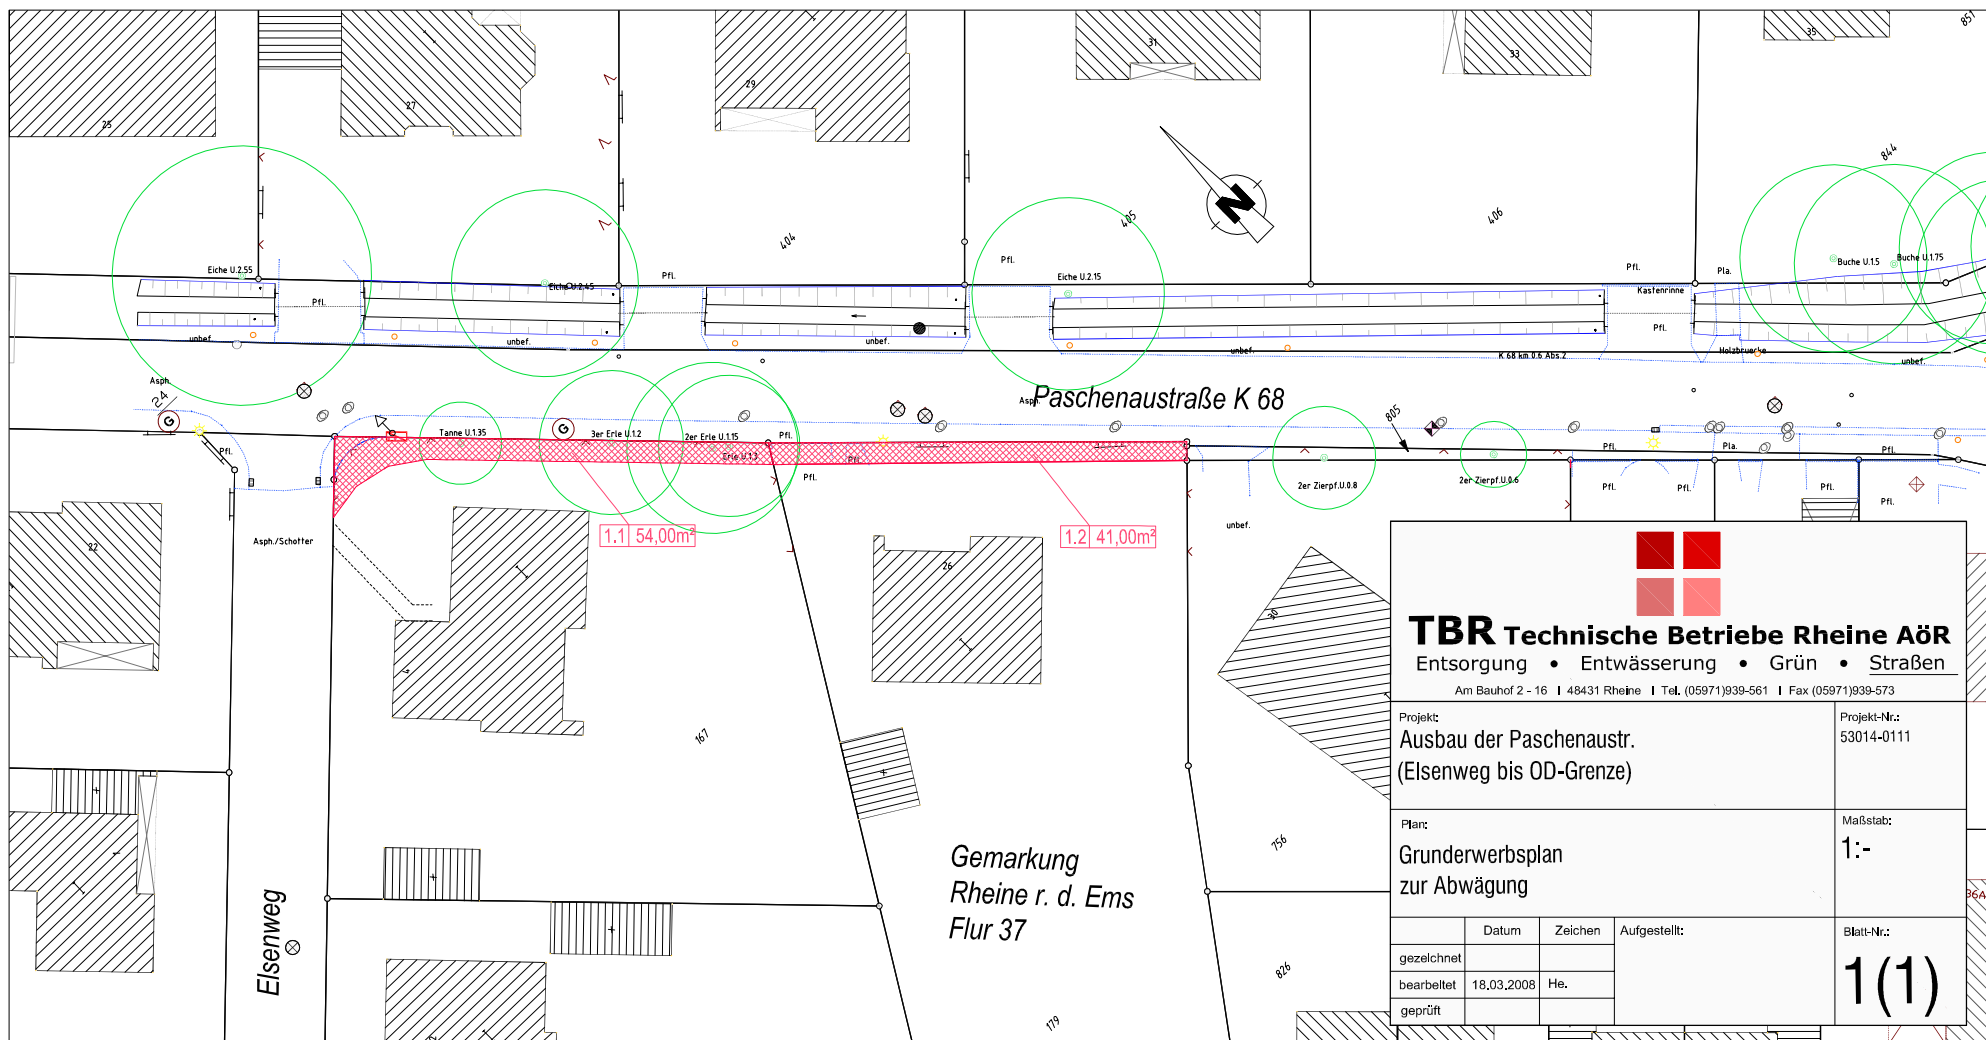



TBR Technische Betriebe Rheine AÖR

Entsorgung • Entwässerung • Grün • Straßen

Am Bauhof 2 - 16 | 48431 Rheine | Tel. (05971)939-561 | Fax (05971)939-573

Projekt: Ausbau der Paschenastr. (Eisenweg bis OD-Grenze)			Projekt-Nr.: 53014-0111											
Plan: Grunderwerbsplan zur Abwägung			Maßstab: 1:-											
<table border="1" style="width: 100%; border-collapse: collapse;"> <tr> <th style="width: 20%;">Datum</th> <th style="width: 20%;">Zeichen</th> <th style="width: 60%;">Aufgestellt:</th> </tr> <tr> <td>gezeichnet</td> <td></td> <td></td> </tr> <tr> <td>bearbeitet 18.03.2008</td> <td>He.</td> <td></td> </tr> <tr> <td>geprüft</td> <td></td> <td></td> </tr> </table>	Datum	Zeichen	Aufgestellt:	gezeichnet			bearbeitet 18.03.2008	He.		geprüft			Blatt-Nr.: 1(1)	
Datum	Zeichen	Aufgestellt:												
gezeichnet														
bearbeitet 18.03.2008	He.													
geprüft														