

- vorhandener Leuchtenstandort
- vorgesehener Leuchtenstandort (unverbindlich)



<p>Rheine (Westf.) Klosterstraße 14, 48431 Rheine (Westf.) / Tel. (05971) 939-0</p>		<p>10 m</p>
	<p>Gemarkung: Görrestraße 1(2) Flur: Flurstück: Bearbeiter: Bühner Datum: 27.04.2023 Maßstab: 1 : 500</p>	

Ausschnitt aus der kommunalen Stadtkarte.
 Vervielfältigungen dürfen nur für den eigenen Bedarf erstellt und nicht an Dritte abgegeben werden. In der Darstellung können Veränderungen berücksichtigt sein, die noch nicht in das Grundbuch übernommen sind. Der Gebäudenachweis kann vom örtlichen Bestand abweichen.

- vorhandener Leuchtenstandort
- vorgesehener Leuchtenstandort (unverbindlich)



Rheine (Westf.)		10 m
Klosterstraße 14, 48431 Rheine (Westf.) / Tel. (05971) 939-0		
	Gemarkung: Görrestraße 2(2) Flur: Flurstück: Bearbeiter: Bühner Datum: 27.04.2023 Maßstab: 1 : 500	

Ausschnitt aus der kommunalen Stadtkarte.
 Vervielfältigungen dürfen nur für den eigenen Bedarf erstellt und nicht an Dritte abgegeben werden. In der Darstellung können Veränderungen berücksichtigt sein, die noch nicht in das Grundbuch übernommen sind. Der Gebäudenachweis kann vom örtlichen Bestand abweichen.

- vorhandener Leuchtenstandort
- vorgesehener Leuchtenstandort (unverbindlich)



Rheine (Westf.)		10 m
Klosterstraße 14, 48431 Rheine (Westf.) / Tel. (05971) 939-0		
	Gemarkung:	Hauenhorster Straße 1(5)
	Flur:	Hänselweg bis Anne-Frank-Straße
	Flurstück:	
	Bearbeiter:	Bühner
	Datum:	27.04.2023
	Maßstab:	1 : 500

Ausschnitt aus der kommunalen Stadtkarte.
 Vervielfältigungen dürfen nur für den eigenen Bedarf erstellt und nicht an Dritte abgegeben werden. In der Darstellung können Veränderungen berücksichtigt sein, die noch nicht in das Grundbuch übernommen sind. Der Gebäudenachweis kann vom örtlichen Bestand abweichen.

- vorhandener Leuchtenstandort
- vorgesehener Leuchtenstandort (unverbindlich)



Rheine (Westf.)

Klosterstraße 14, 48431 Rheine (Westf.) / Tel. (05971) 939-0


10 m



Gemarkung:	Hauenhorster Straße 2(5)
Flur:	Hänselweg bis Anne-Frank-Straße
Flurstück:	
Bearbeiter:	Bühner
Datum:	27.04.2023
Maßstab:	1 : 500

Ausschnitt aus der kommunalen Stadtkarte.


Vervielfältigungen dürfen nur für den eigenen Bedarf erstellt und nicht an Dritte abgegeben werden. In der Darstellung können Veränderungen berücksichtigt sein, die noch nicht in das Grundbuch übernommen sind. Der Gebäudenachweis kann vom örtlichen Bestand abweichen.

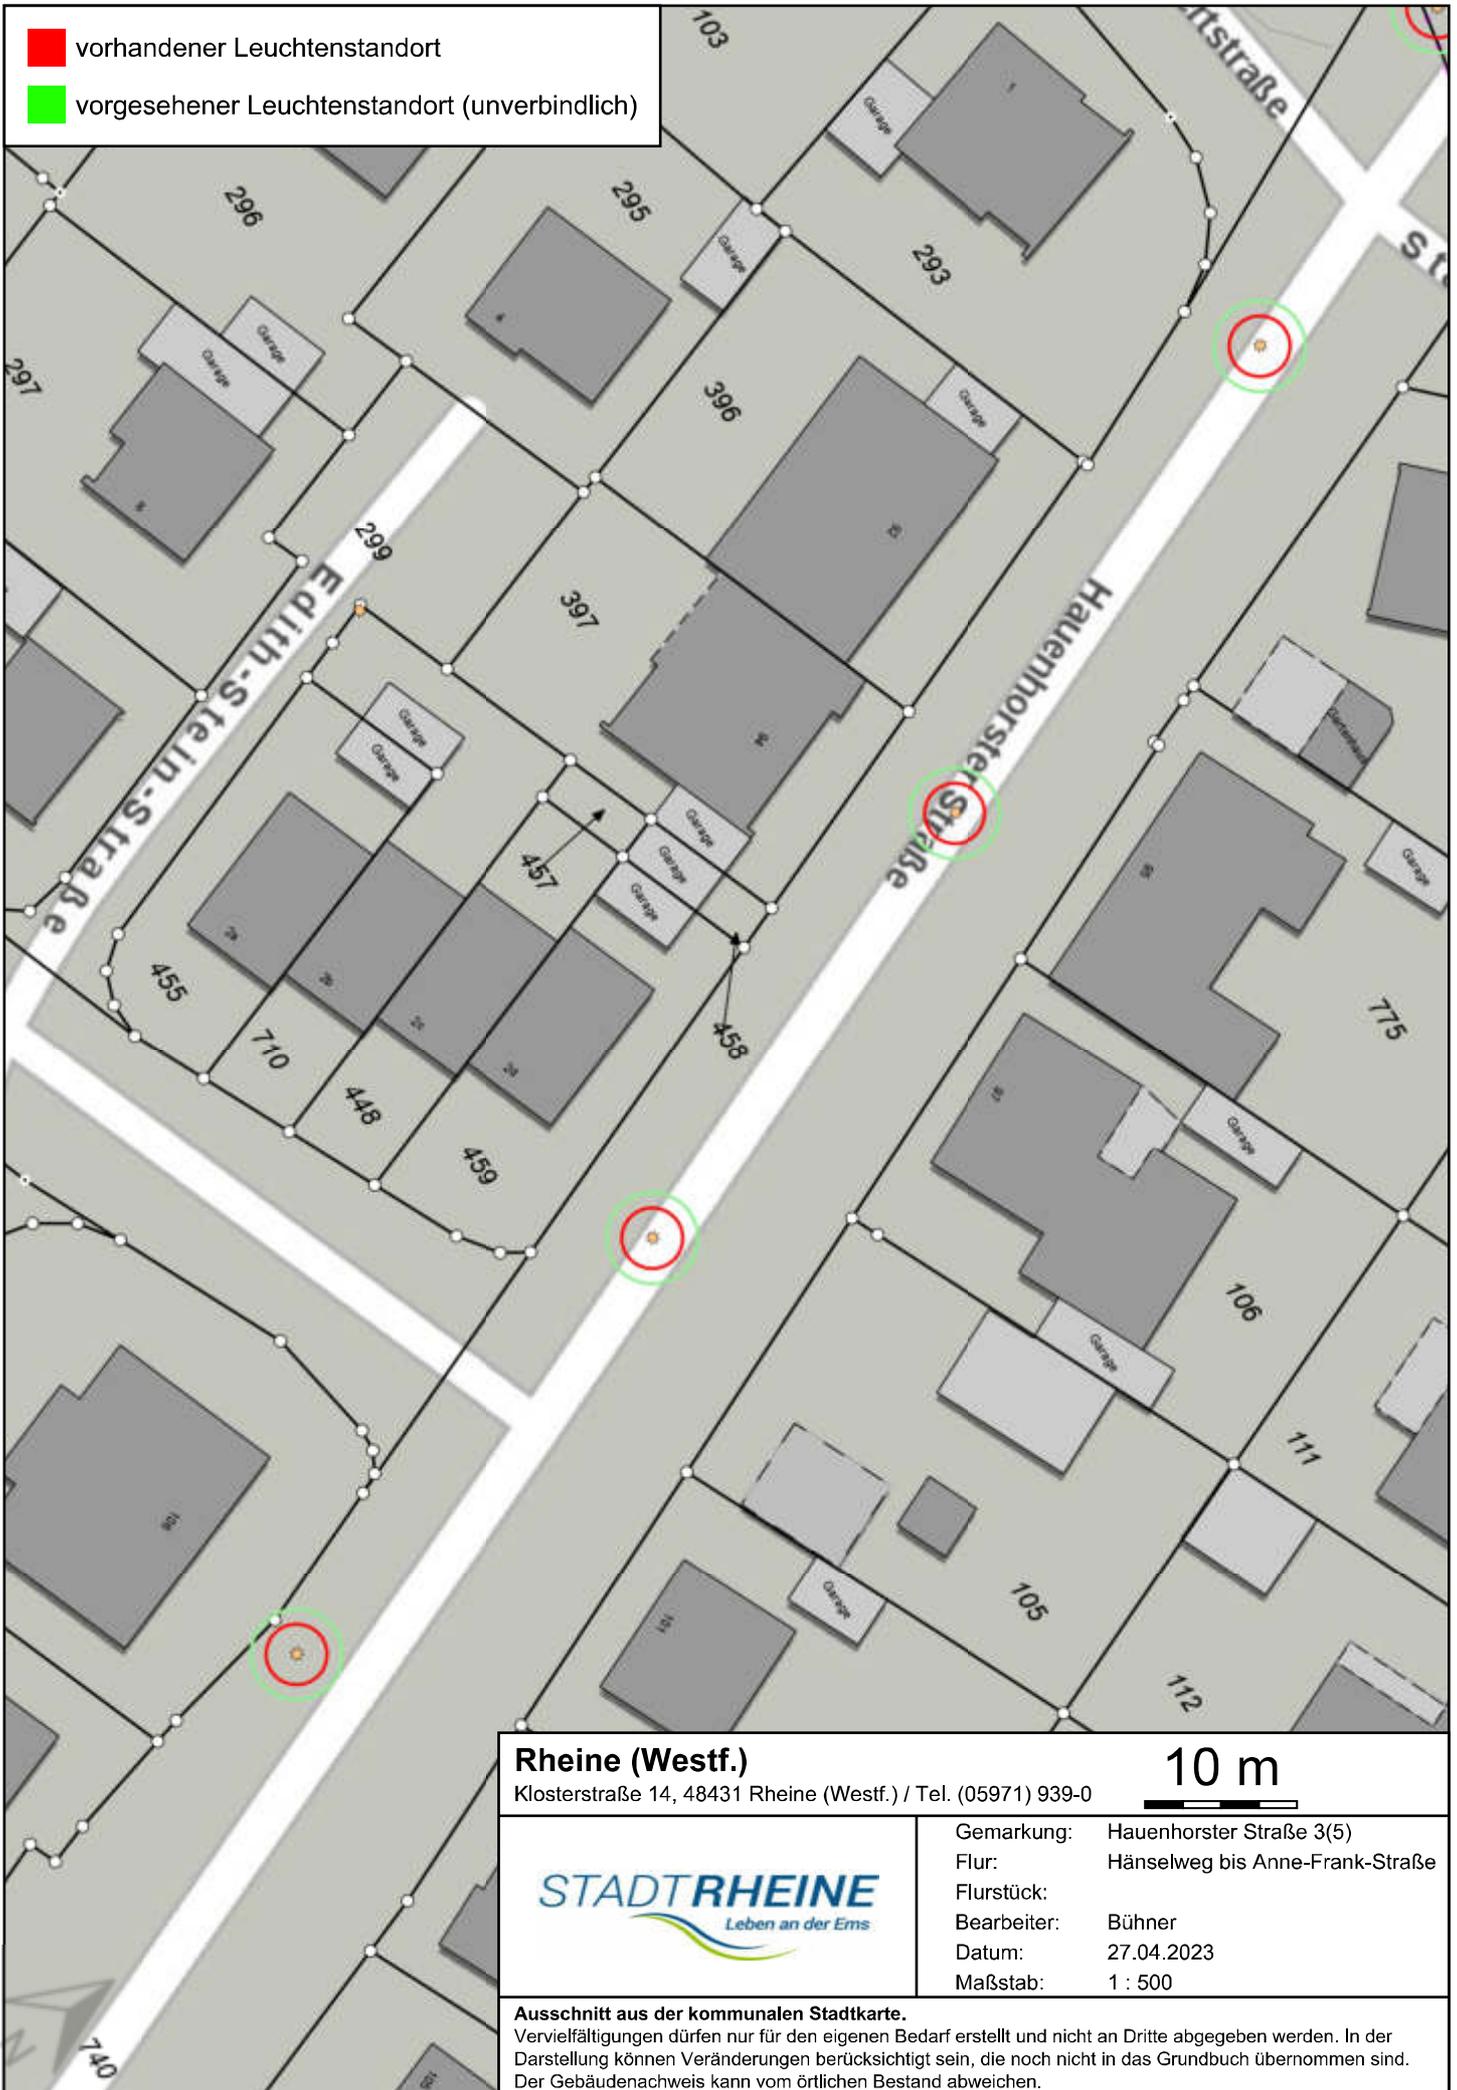

- vorhandener Leuchtenstandort
- vorgesehener Leuchtenstandort (unverbindlich)

Rheine (Westf.)		10 m
Klosterstraße 14, 48431 Rheine (Westf.) / Tel. (05971) 939-0		
	Gemarkung: Hauenhorster Straße 3(5)	Flur: Hänselfweg bis Anne-Frank-Straße
	Flurstück:	Bearbeiter: Bühner
	Datum: 27.04.2023	Maßstab: 1 : 500

Ausschnitt aus der kommunalen Stadtkarte.
 Vervielfältigungen dürfen nur für den eigenen Bedarf erstellt und nicht an Dritte abgegeben werden. In der Darstellung können Veränderungen berücksichtigt sein, die noch nicht in das Grundbuch übernommen sind. Der Gebäudenachweis kann vom örtlichen Bestand abweichen.

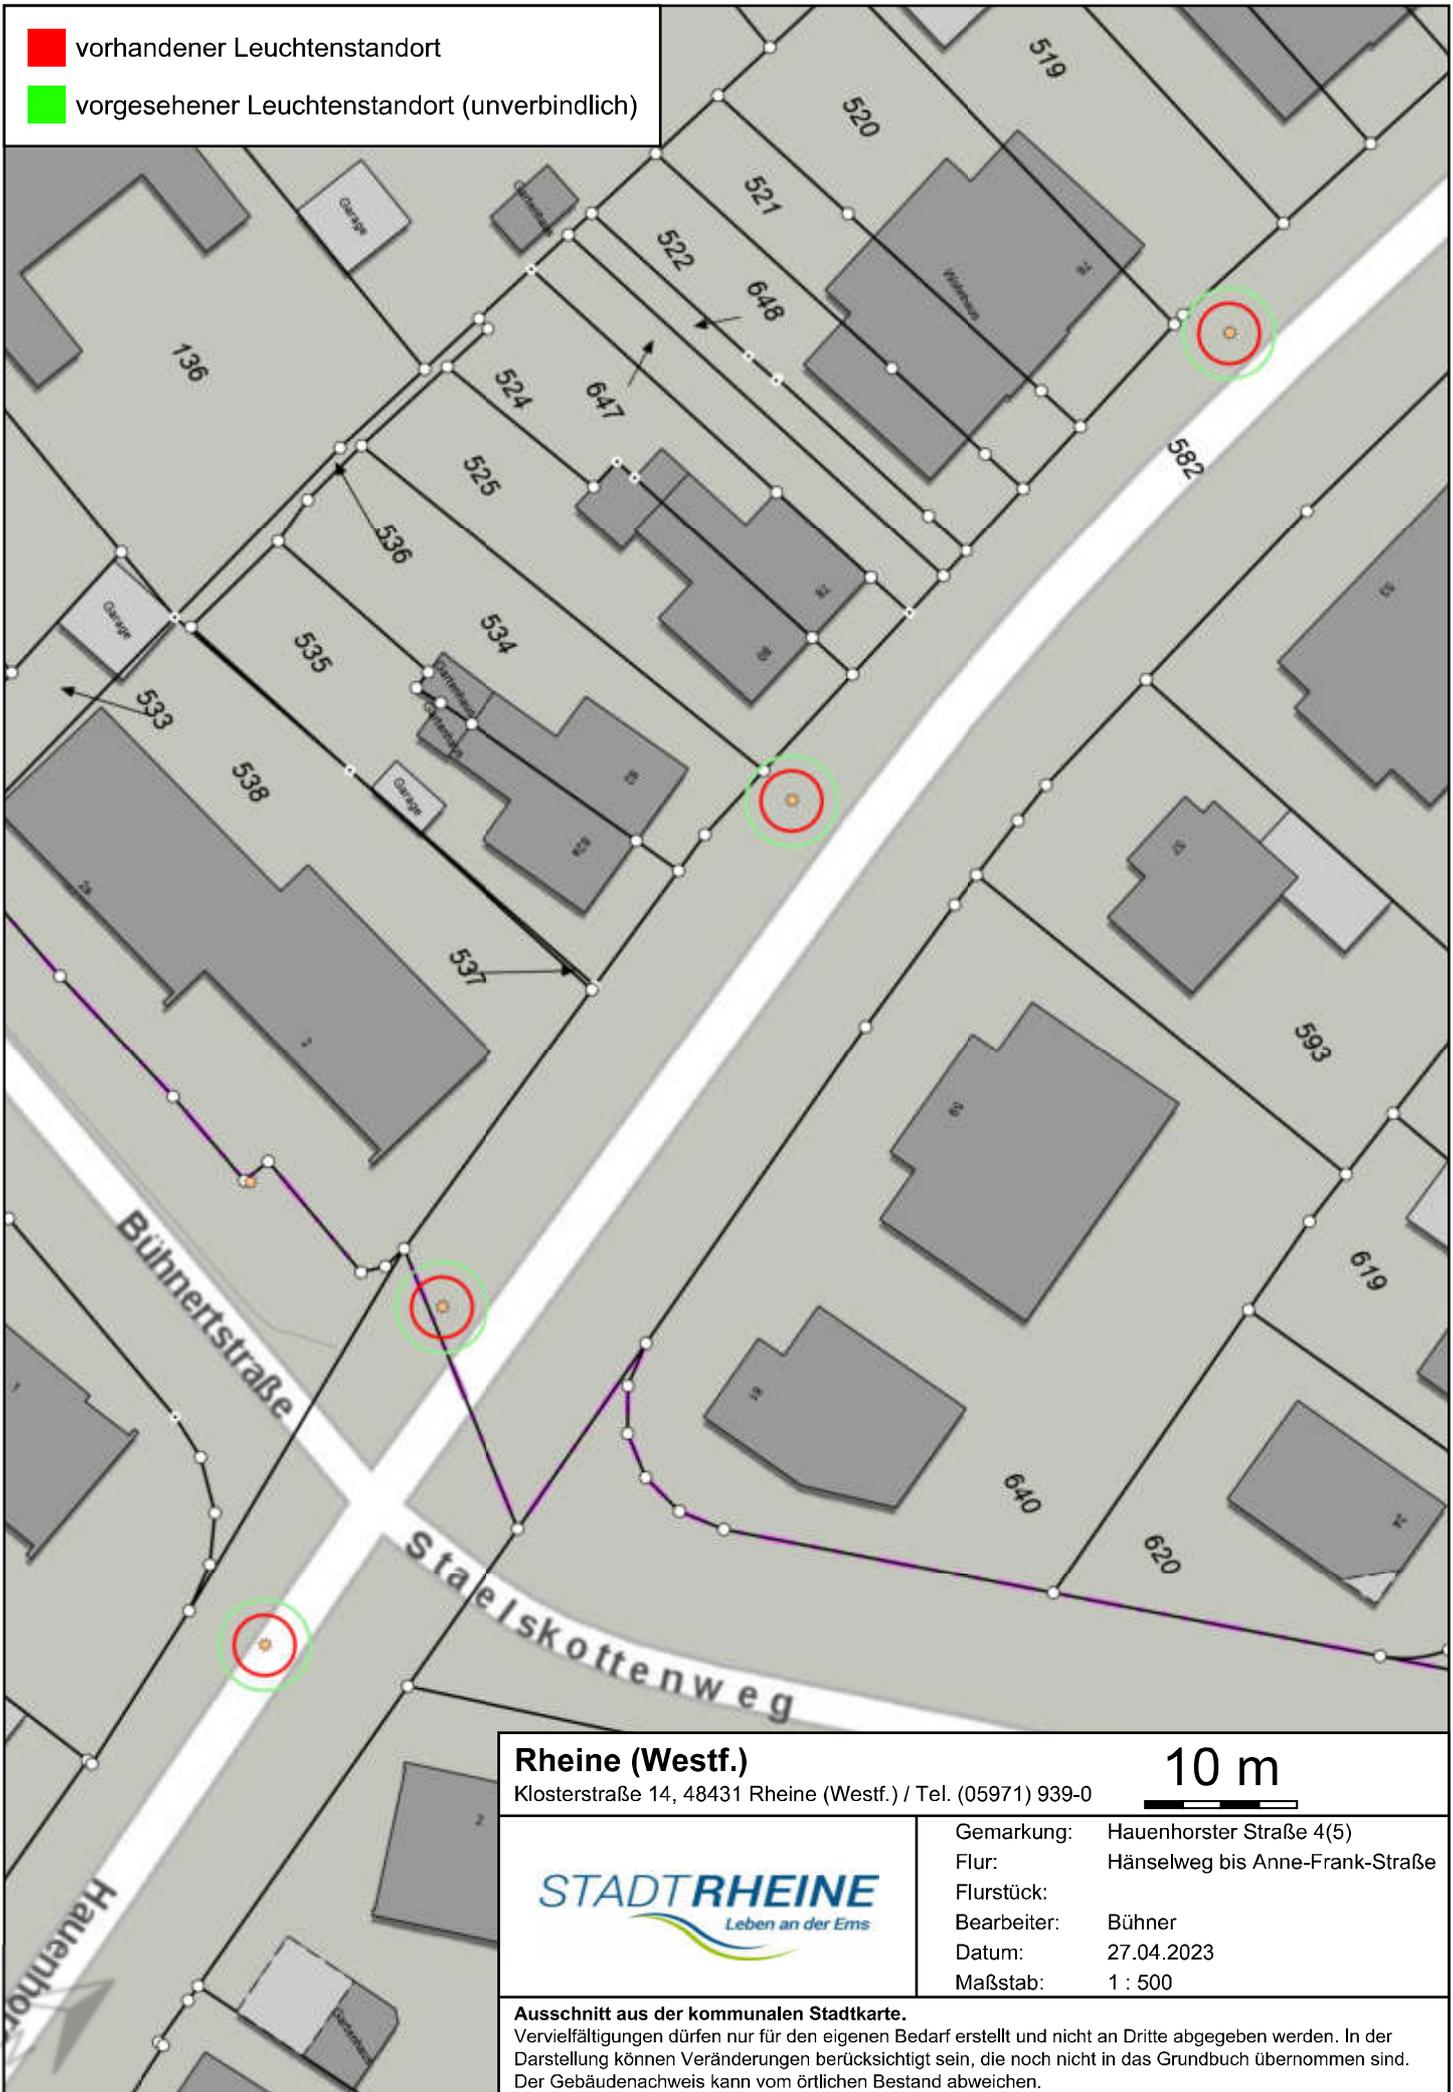


- vorhandener Leuchtenstandort
- vorgesehener Leuchtenstandort (unverbindlich)

Rheine (Westf.)		10 m
Klosterstraße 14, 48431 Rheine (Westf.) / Tel. (05971) 939-0		Gemarkung: Hauenhorster Straße 4(5)
		Flur: Hänseweg bis Anne-Frank-Straße
		Flurstück:
		Bearbeiter: Bühner
		Datum: 27.04.2023
		Maßstab: 1 : 500

Ausschnitt aus der kommunalen Stadtkarte.
 Vervielfältigungen dürfen nur für den eigenen Bedarf erstellt und nicht an Dritte abgegeben werden. In der Darstellung können Veränderungen berücksichtigt sein, die noch nicht in das Grundbuch übernommen sind. Der Gebäudenachweis kann vom örtlichen Bestand abweichen.

- vorhandener Leuchtenstandort
- vorgesehener Leuchtenstandort (unverbindlich)

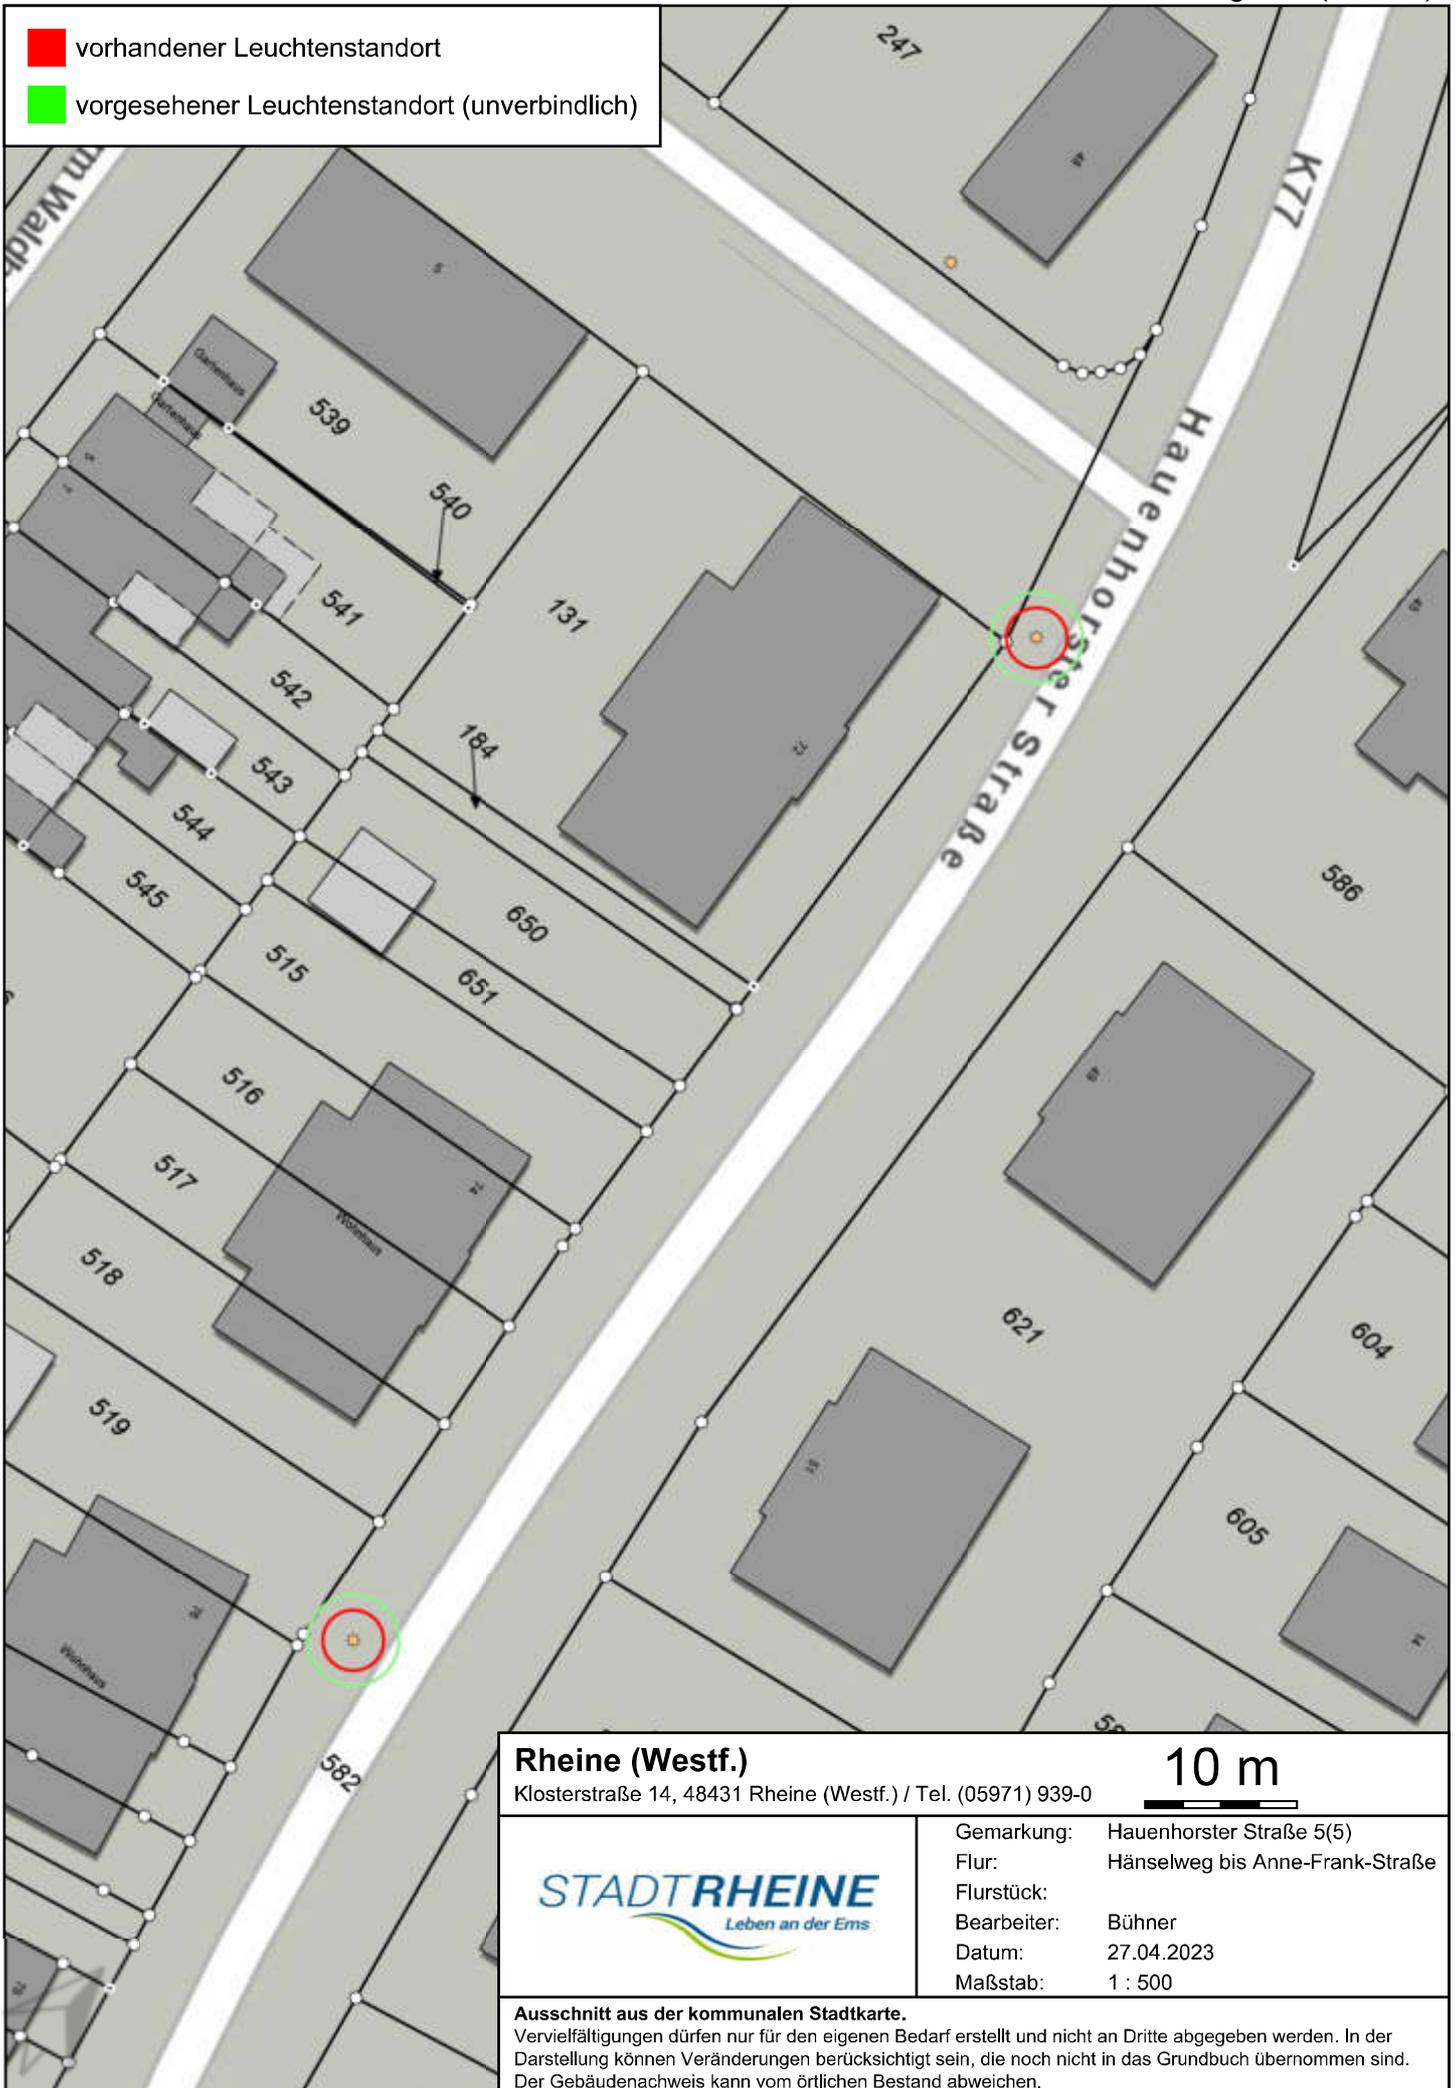

Rheine (Westf.)

Klosterstraße 14, 48431 Rheine (Westf.) / Tel. (05971) 939-0

10 m



Gemarkung:	Hauenhorster Straße 5(5)
Flur:	Hänselweg bis Anne-Frank-Straße
Flurstück:	
Bearbeiter:	Bühner
Datum:	27.04.2023
Maßstab:	1 : 500

Ausschnitt aus der kommunalen Stadtkarte.

Vervielfältigungen dürfen nur für den eigenen Bedarf erstellt und nicht an Dritte abgegeben werden. In der Darstellung können Veränderungen berücksichtigt sein, die noch nicht in das Grundbuch übernommen sind. Der Gebäudenachweis kann vom örtlichen Bestand abweichen.