
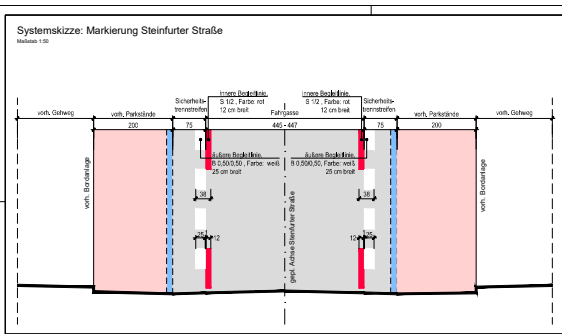


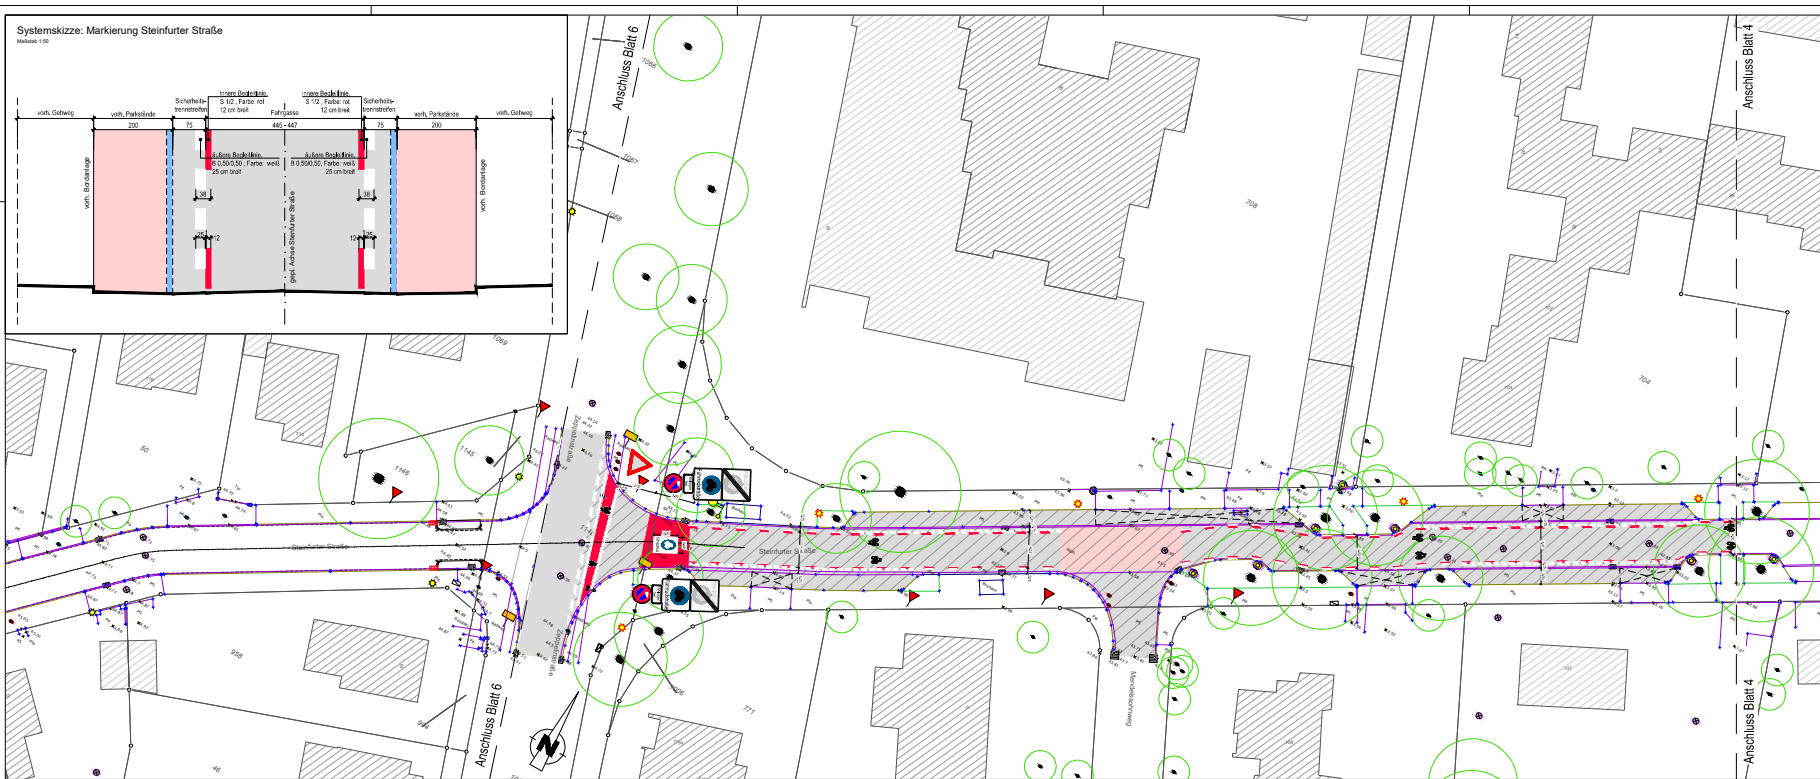

**LEGENDE**

- Gehwegplatten
- Radwegmarkierung in Kaltplastik, rot
- Höhe neu: 53.80
- Höhe alt: 53.80
- Betonsteinpflaster, grau (Zufahrtsbereiche)
- Betonsteinpflaster, anthrazit
- bereits eingerichtete Fahrradstraße
- Asphalt
- Grünbeet
- vorh. Baum entfällt
- gepl. Baum
- Bordsteinsabsenker mit falschem Schrägband
- Bordstein
- Rinne
- gepl. Straßeneinlauf
- vorh. Straßeneinlauf austauschen

| Ind. | Datum | Art der Änderung | Erläuterungen | Gez. |
|------|-------|------------------|---------------|------|
|      |       |                  |               |      |

Städtebau- und Verkehrsplanung | Rheinerstraße 14 | 48521 Rheine | Tel. 05971/1330-0

Projekt: Ausbau / Umgestaltung der Krumme Straße / Steinfurter Straße zu einer Fahrradstraße

Plan: Lageplan - 3. Ausbaubereich

gezeichnet: 09.08.2023  
geprüft: Toke

Planst.: 1:250  
Blatt-Nr.: 5 (8)

W1465\_PUB001 (VERKEHR) Rheinverwaltungsamt 13, Steinfurter Straße-Krumme Straße, Fahrradstraße 1  
Vorplanung/VP\_01 Steinfurter Straße