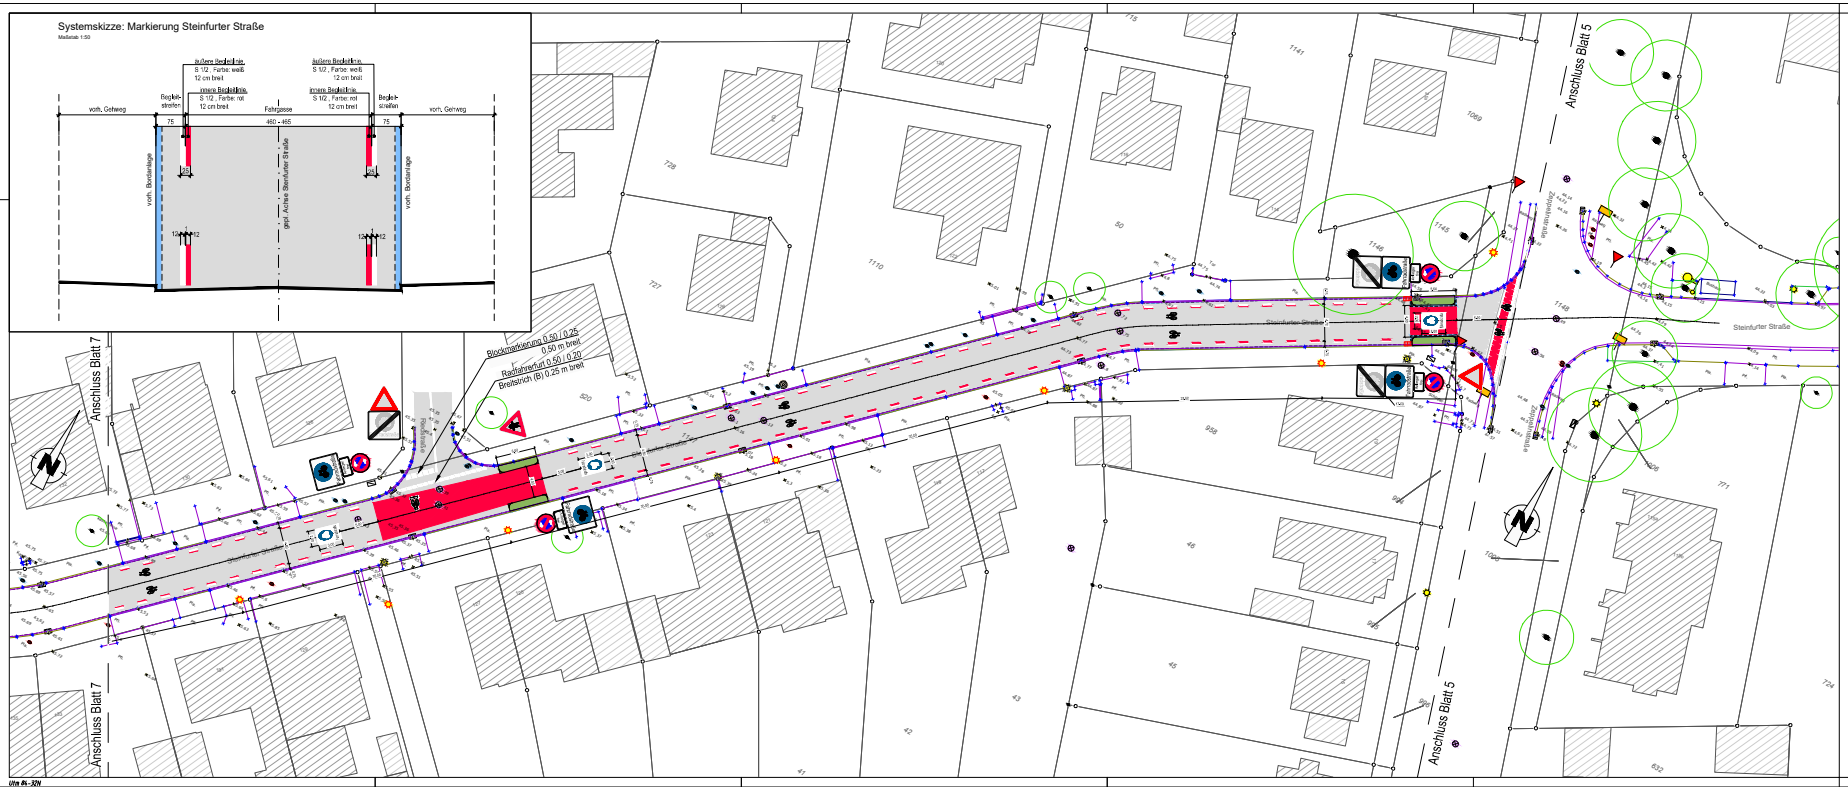


## LEGENDE

- Gehwegplatten
- Radwegmarkierung in Kaltplastik, rot
- 53.80 Höhe neu
- 53.80 Höhe alt
- Betonsteinpflaster, grau (Zufahrtsbereiche)
- Betonsteinpflaster, anthrazit
- bereits eingerichtete Fahrradstraße
- Asphalt
- Grünbeet
- vorh. Baum entfällt
- gepl. Baum
- Bordsteinabsenker mittels Schrägbord
- Bordstein
- Rinne
- gepl. Straßeneinlauf
- vorh. Straßeneinlauf austauschen

| Index | Datum | Art der Änderung/ Erläuterungen | Gez. |
|---|---|---|---|
| | | | |
| | | | |

STADTRHEINE
Leben an der Ems

Mobilitäts- und Verkehrsplanung | Kösterstraße 14 | 48431 Rheine | Tel. (05971) 939-0

Projekt:
Ausbau / Umgestaltung der Krumme Straße / Steinfurter Straße zu einer Fahrradstraße

Projekt-Nr.: 5314000/202107

Plan:
Lageplan - 3. Ausbauabschnitt

Maßstab: 1:250

| | Datum | Zeichen | Stempel | Blatt-Nr.: |
|---|---|---|---|---|
| gezeichnet: | | | | 6 (8) |
| bearbeitet: | 08.08.2023 | Tews | | |
| geprüft: | | | | |

N:\A66_TUBSOFT\PROJEKTE\Radverkehrskonzept\0_Steinfurter Straße-Krumme Straße_Fahrradstraße\7 Verplanung\LP_03 Steinfurter Straße.dwg

Uhr 06-32N