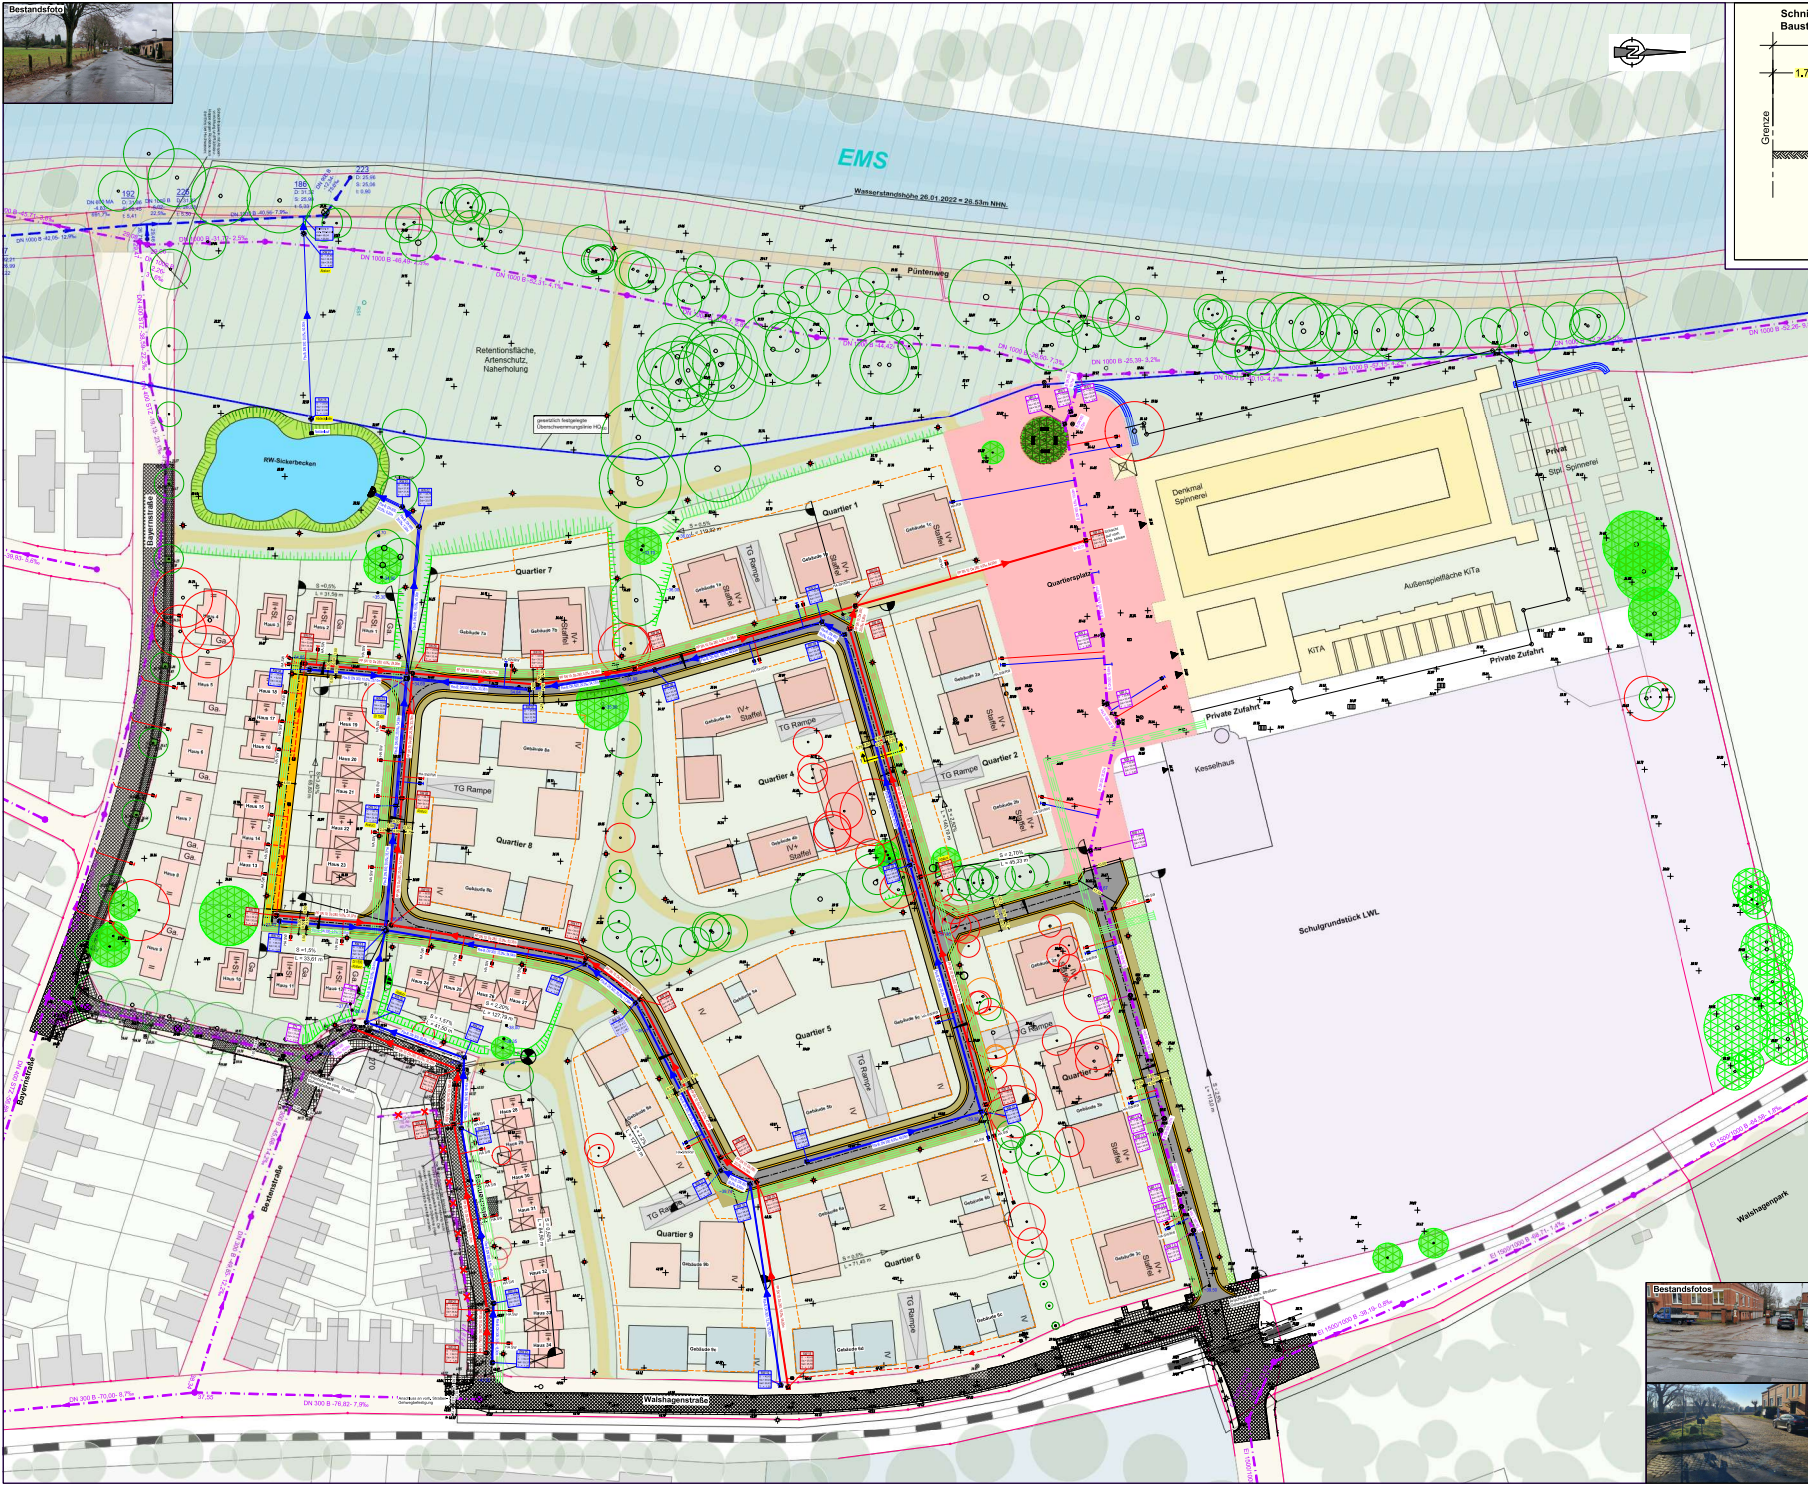


Legende Außenanlagen

vorh. Asphalt / Kopfsteinpl.	vorh. Kanalschacht
vorh. Pflaster / Betonplatten	Bestandshöhe
Quartiersplatz	Gartenhöhe
bt. Baustraße	Strassenbreite mit Höhen
Bänke / Sitzbänke	Baumbestand eingemessen
Fußweg	zu erhaltender Baum laut B-Plan
vorh. Wegführung	Baum fällen
vorh. Straßen	vorh. Regenwasserleitung
grd. Gebäude	vorh. Mischwasserleitung
Grünfläche, privat	gest. Pflanzung
Grünfläche, öffentlich	gest. SW-Leitung
Geschütztes Feststellgebiet	Rigideneinlage
Durchschneidungsbereich	gest. Hausanschlusschacht
Versorgungsgraben	gest. SW-Schacht
gest. Pflanzschicht	
gest. MW-Schichtschicht	
gest. MW-Schichtschicht	

Index	Art der Änderung	Datum	Name
1			
2			
3			
4			
5			
6			
7			
8			
9			
10			

SEG Ems Auen GmbH
48527 Nordhorn

Ingenieur- und Planungsbüro A. SOMMERFELD
Beratung | Planung | Bauleitung

Kontaktperson	SEG Ems Auen GmbH Färberstraße 1 48527 Nordhorn	2 Entwurfsplan - Baustraße
Skizzen	Ems-Auen-Quartier Kömpers	M 1 : 500
Datum	Ingenieur- und Planungsbüro A. Sommerfeld Vahlwegener Straße 30 48527 Nordhorn Tel. (05041) 98806-0 Fax (05041) 98806-10	Freigegeben durch: SEG Ems Auen GmbH Datum: 14.04.2023 Blatt: 1 von 1