


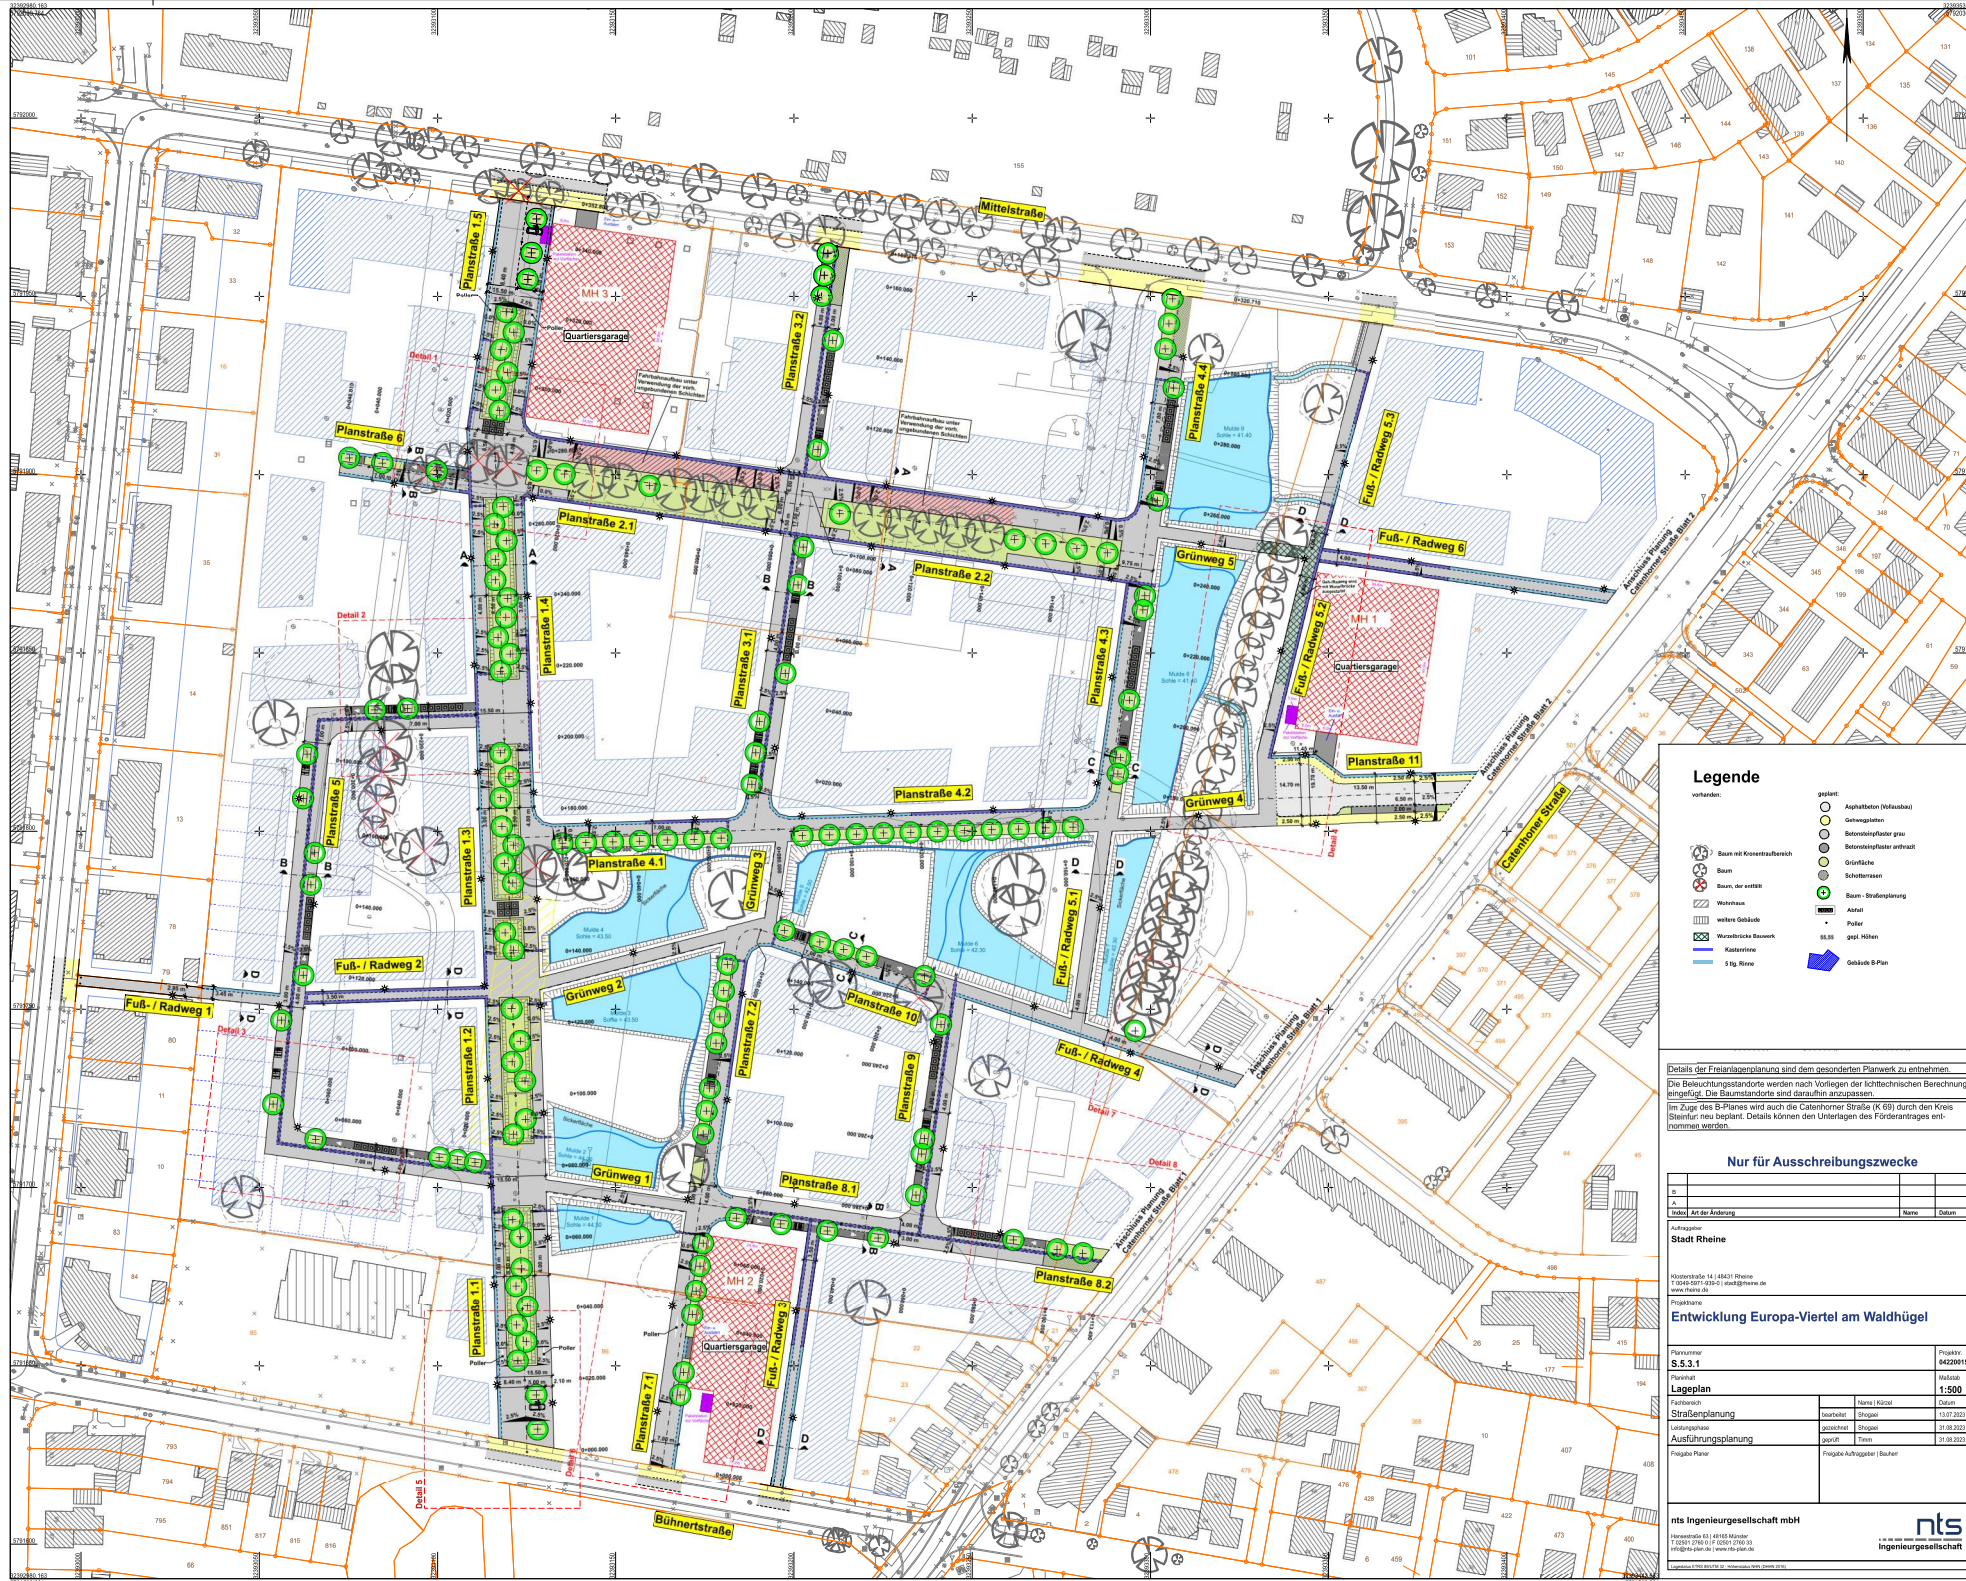

Legende

vorhanden:

- Baum mit Kronenbereich
- Baum
- Baum, der entfernt
- Wohnhaus
- weitere Gebäude
- Wasserrechte Bauwerk
- Kaltleitung
- 5 kg Röhre

geplant:

- Asphaltbelag (Vollbauwerk)
- Gehwegbelag
- Betonwerkstoffbelag
- Grünfläche
- Schotterbelag
- Baum - Straßenplanung
- Polster
- gggl. Mitten
- Gebäude B-Plan

Details der Freianlagenplanung sind dem gesonderten Planwerk zu entnehmen.

Die Bezeichnungssymbole werden nach Vorliegen der lichtechnischen Berechnung eingefügt. Die Baumstände sind daraufhin anzupassen.

Im Zuge des B-Planes wird auch die Calenberger Straße (K 69) durch den Kreis Steinfurt neu geplant. Details können den Unterlagen des Förderantrages entnommen werden.

Nur für Ausschreibungszwecke

Index	Art der Änderung	Name	Datum
A			

Auftraggeber:
Stadt Rheine

Wohnstraße 14 48431 Rheine
T 0591 977 43241 | email@stadt.rheine.de
www.rheine.de

Entwicklung Europa-Viertel am Waldhügel

Plannummer	Planjahr
S-3.1	2020/2015

Maßstab: 1:500

Planwerk	Name	Datum
Fachwerk	Stefan Kötter	2020/2015
Entwurf	Stefan Kötter	2020/2015
Leistungswerk	Stefan Kötter	2020/2015
Ausführungsplanung	Stefan Kötter	2020/2015

Freigelegte Pläne:
Freigelegte Aufträge: / Bauplan

nts Ingenieurgesellschaft mbH

Hohenstraße 63 | 48165 Münster
T 0591 2761 11 | 0591 2761 33
info@nts.de | www.nts.de

nts
Ingenieurgesellschaft