


# Übersichtsplan zur Straßenneubennennung Bebauungsplan Nr.350, Europa- Viertel

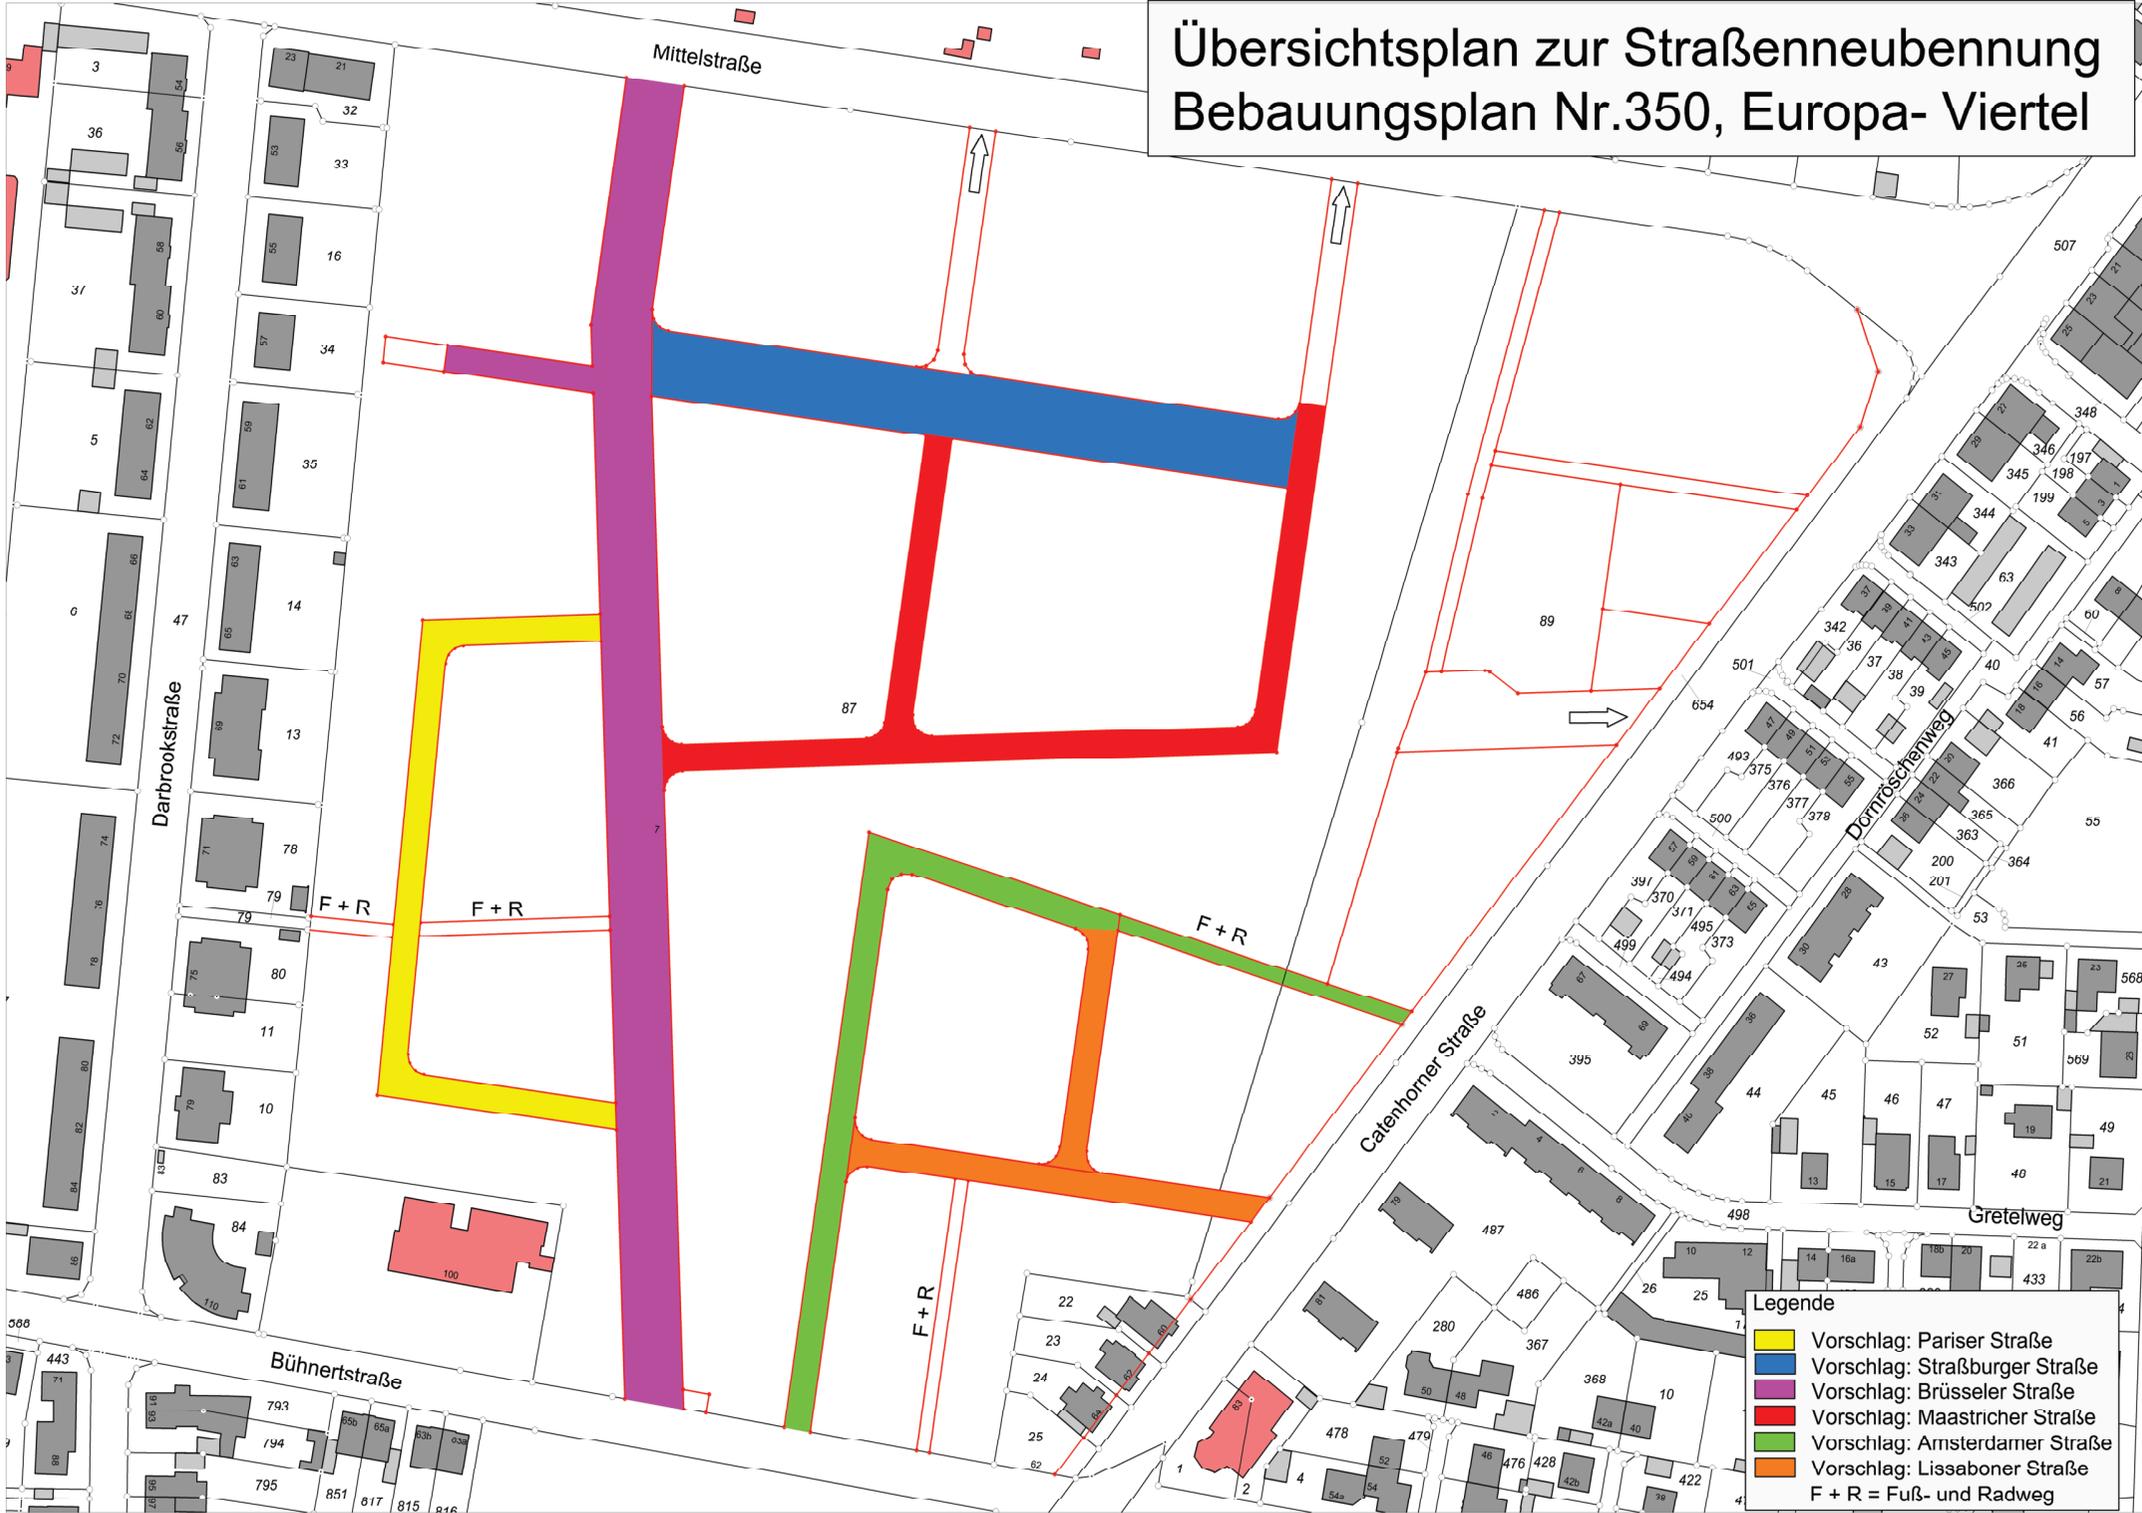

- Legende**
- Vorschlag: Pariser Straße
  - Vorschlag: Straßburger Straße
  - Vorschlag: Brüsseler Straße
  - Vorschlag: Maastricher Straße
  - Vorschlag: Amsterdamer Straße
  - Vorschlag: Lissaboner Straße
  - F + R = Fuß- und Radweg