


Ausbauquerschnitt A-A (II. BA Variante 1)

M. 1:50

Elter Straße


~ 16,00

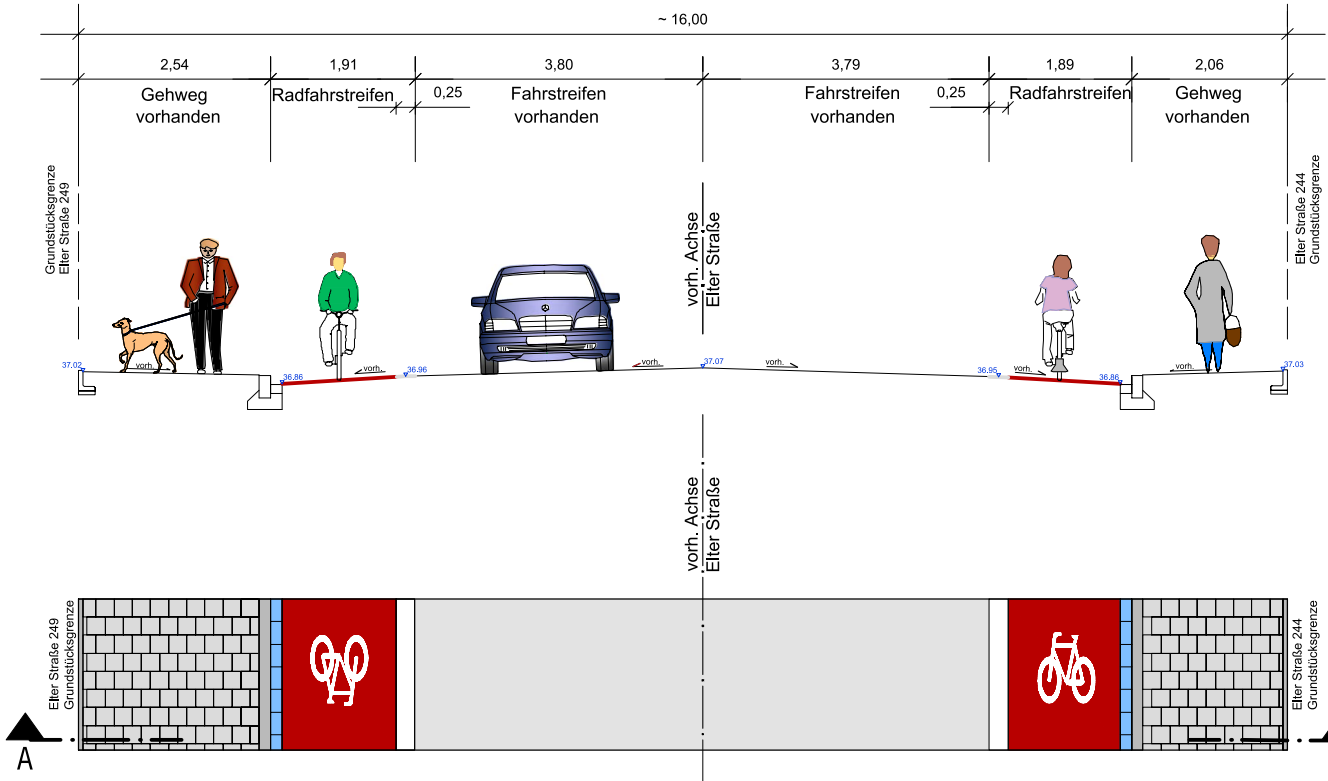

Bestandsquerschnitt A-A (II. BA Variante 1)

M. 1:50

Elter Straße

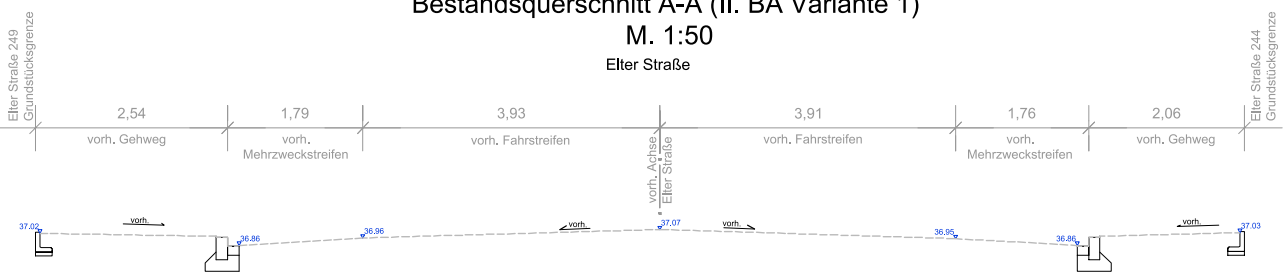

STADTRHEINE
Leben an der Ems

Projekt: Elter Straße (L593) von Westfalen- bis Dionisiusstr. Anlegung eines Radfahrstreifens von km 3,952 bis km 5,247			Projekt-Nr.: 0311-LE002 031-161020211
Plan: Ausbauquerschnitt A-A - Variante 1			Maßstab: 1:50
erstellt: 03.08.2023	gezeichnet: T.	geprüft: T.	Blatt-Nr.: 1(4)