

# KN\_E41 Aloysiusstraße / Rodder Damm




# KN\_E50 Sandkamstraße (in Höhe Lange Riege)



10 m

# KN\_E51 Osnabrücker Straße

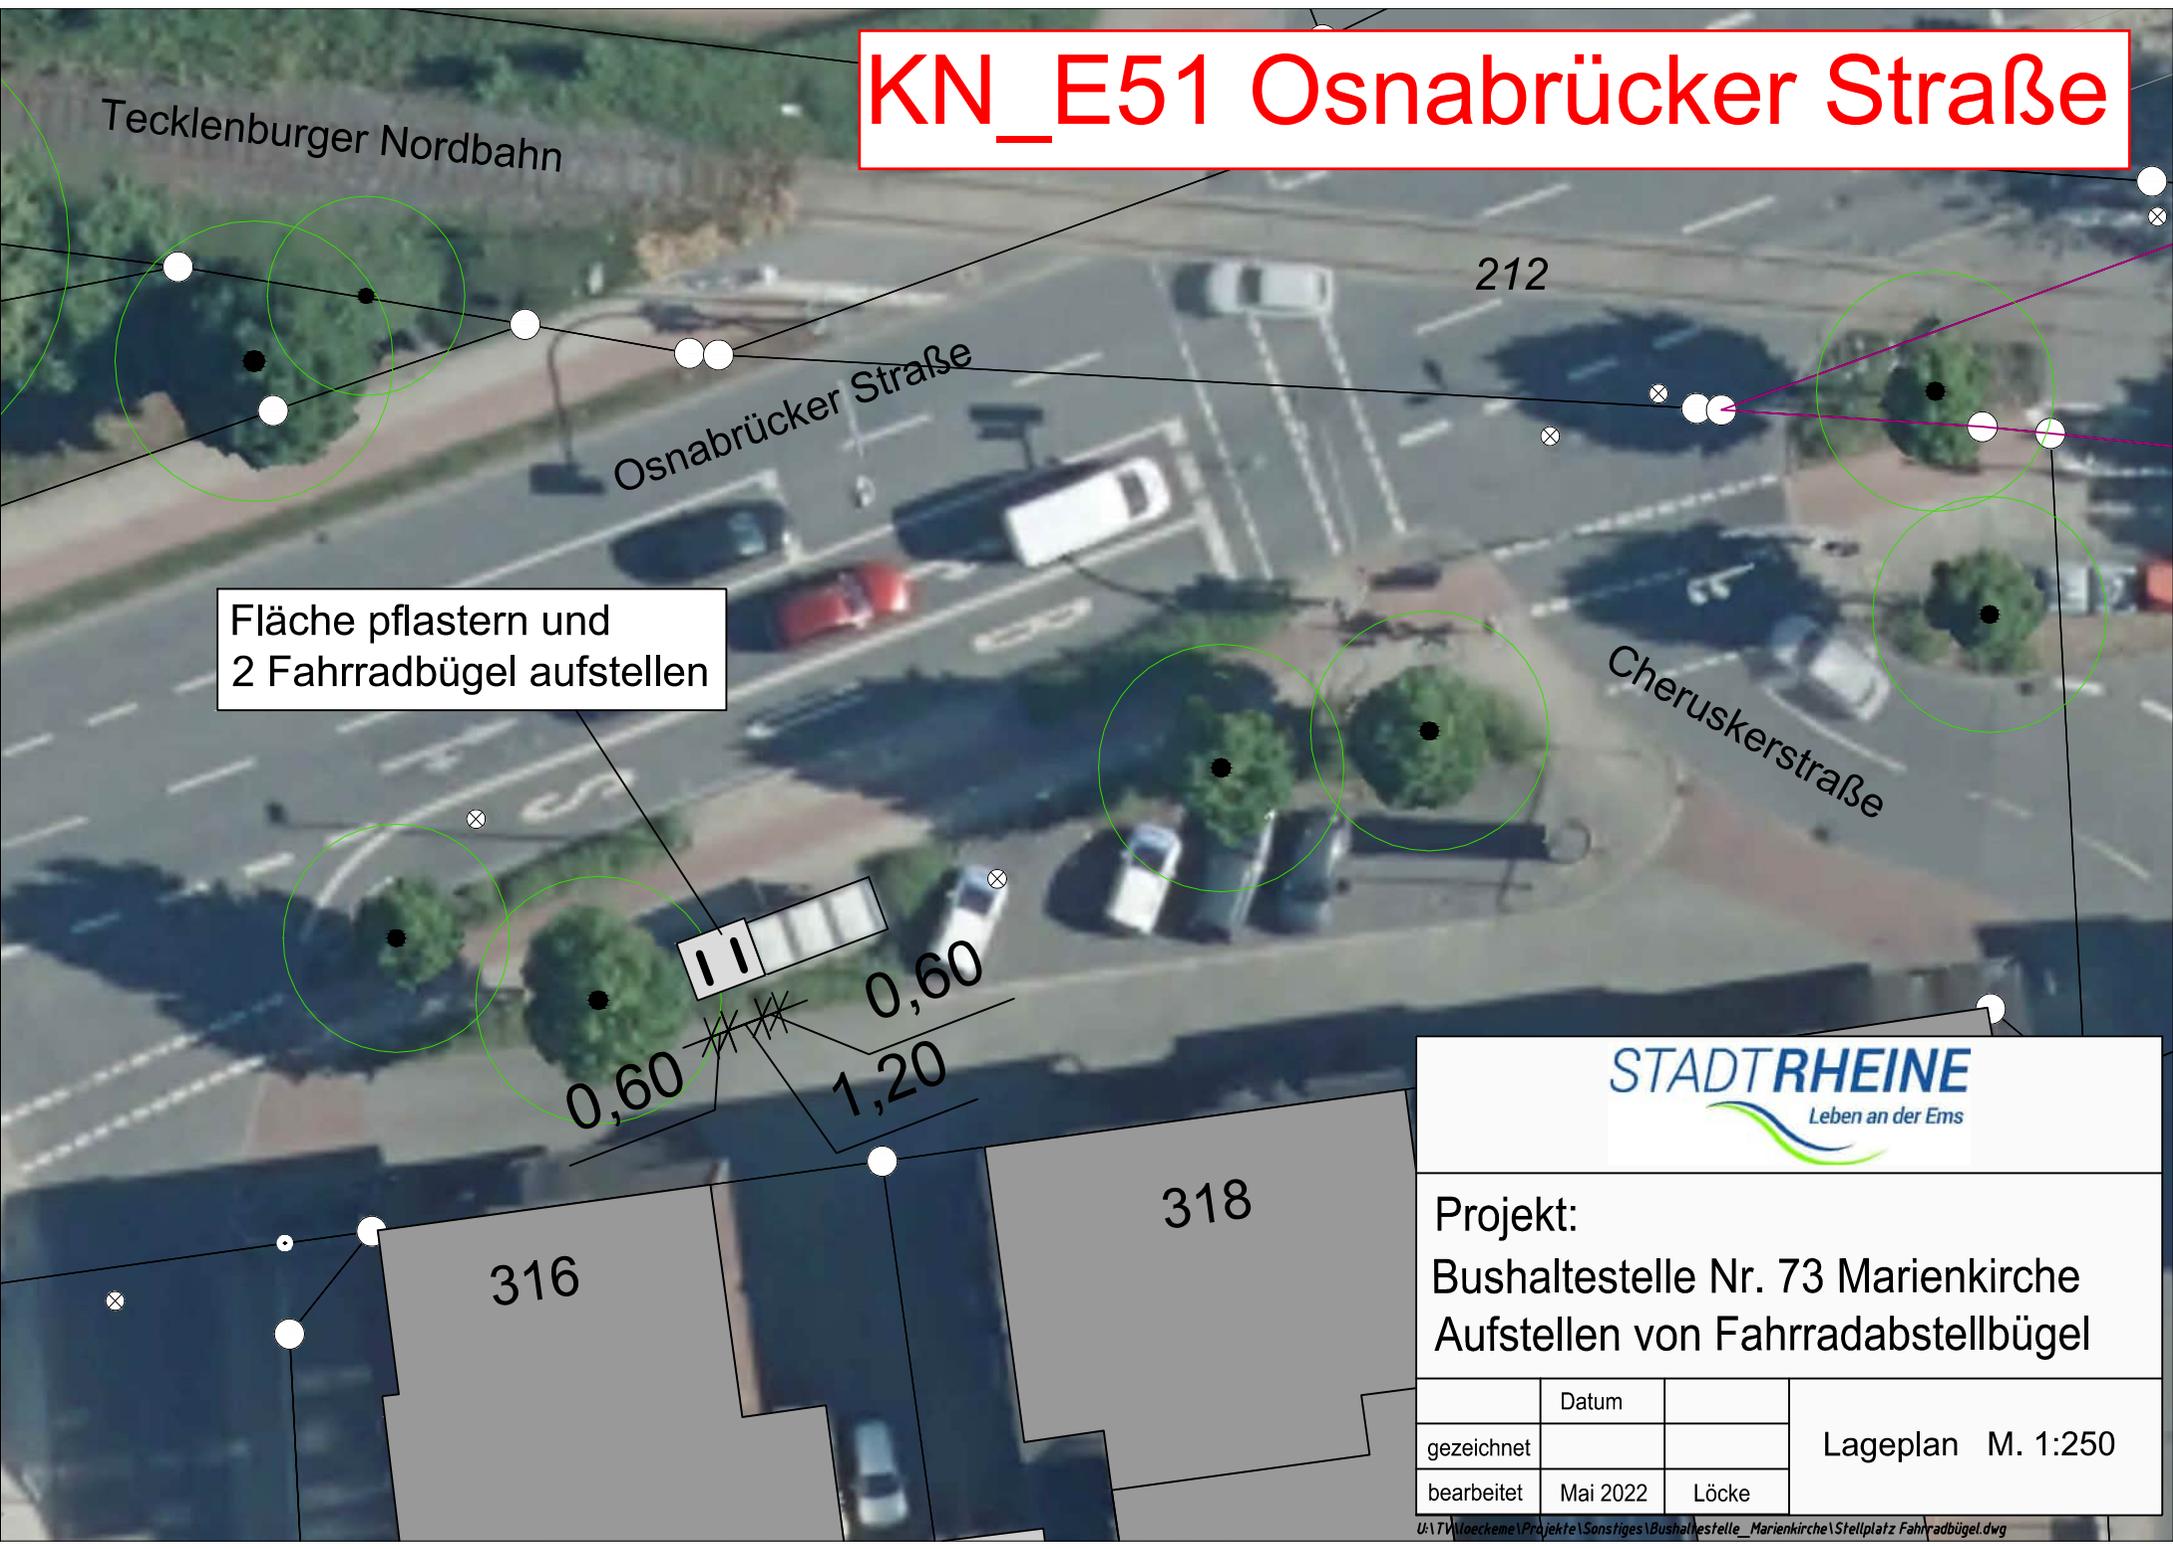


Fläche pflastern und  
2 Fahrradbügel aufstellen



Projekt:  
Bushaltestelle Nr. 73 Marienkirche  
Aufstellen von Fahrradabstellbügel

	Datum		Lageplan M. 1:250
gezeichnet			
bearbeitet	Mai 2022	Löcke	

# KN\_E52 und KN\_E53 Konrad-Adenauer-Ring/ Salzbergener Straße/ Kardinal-Galen-Ring/ Hansaallee

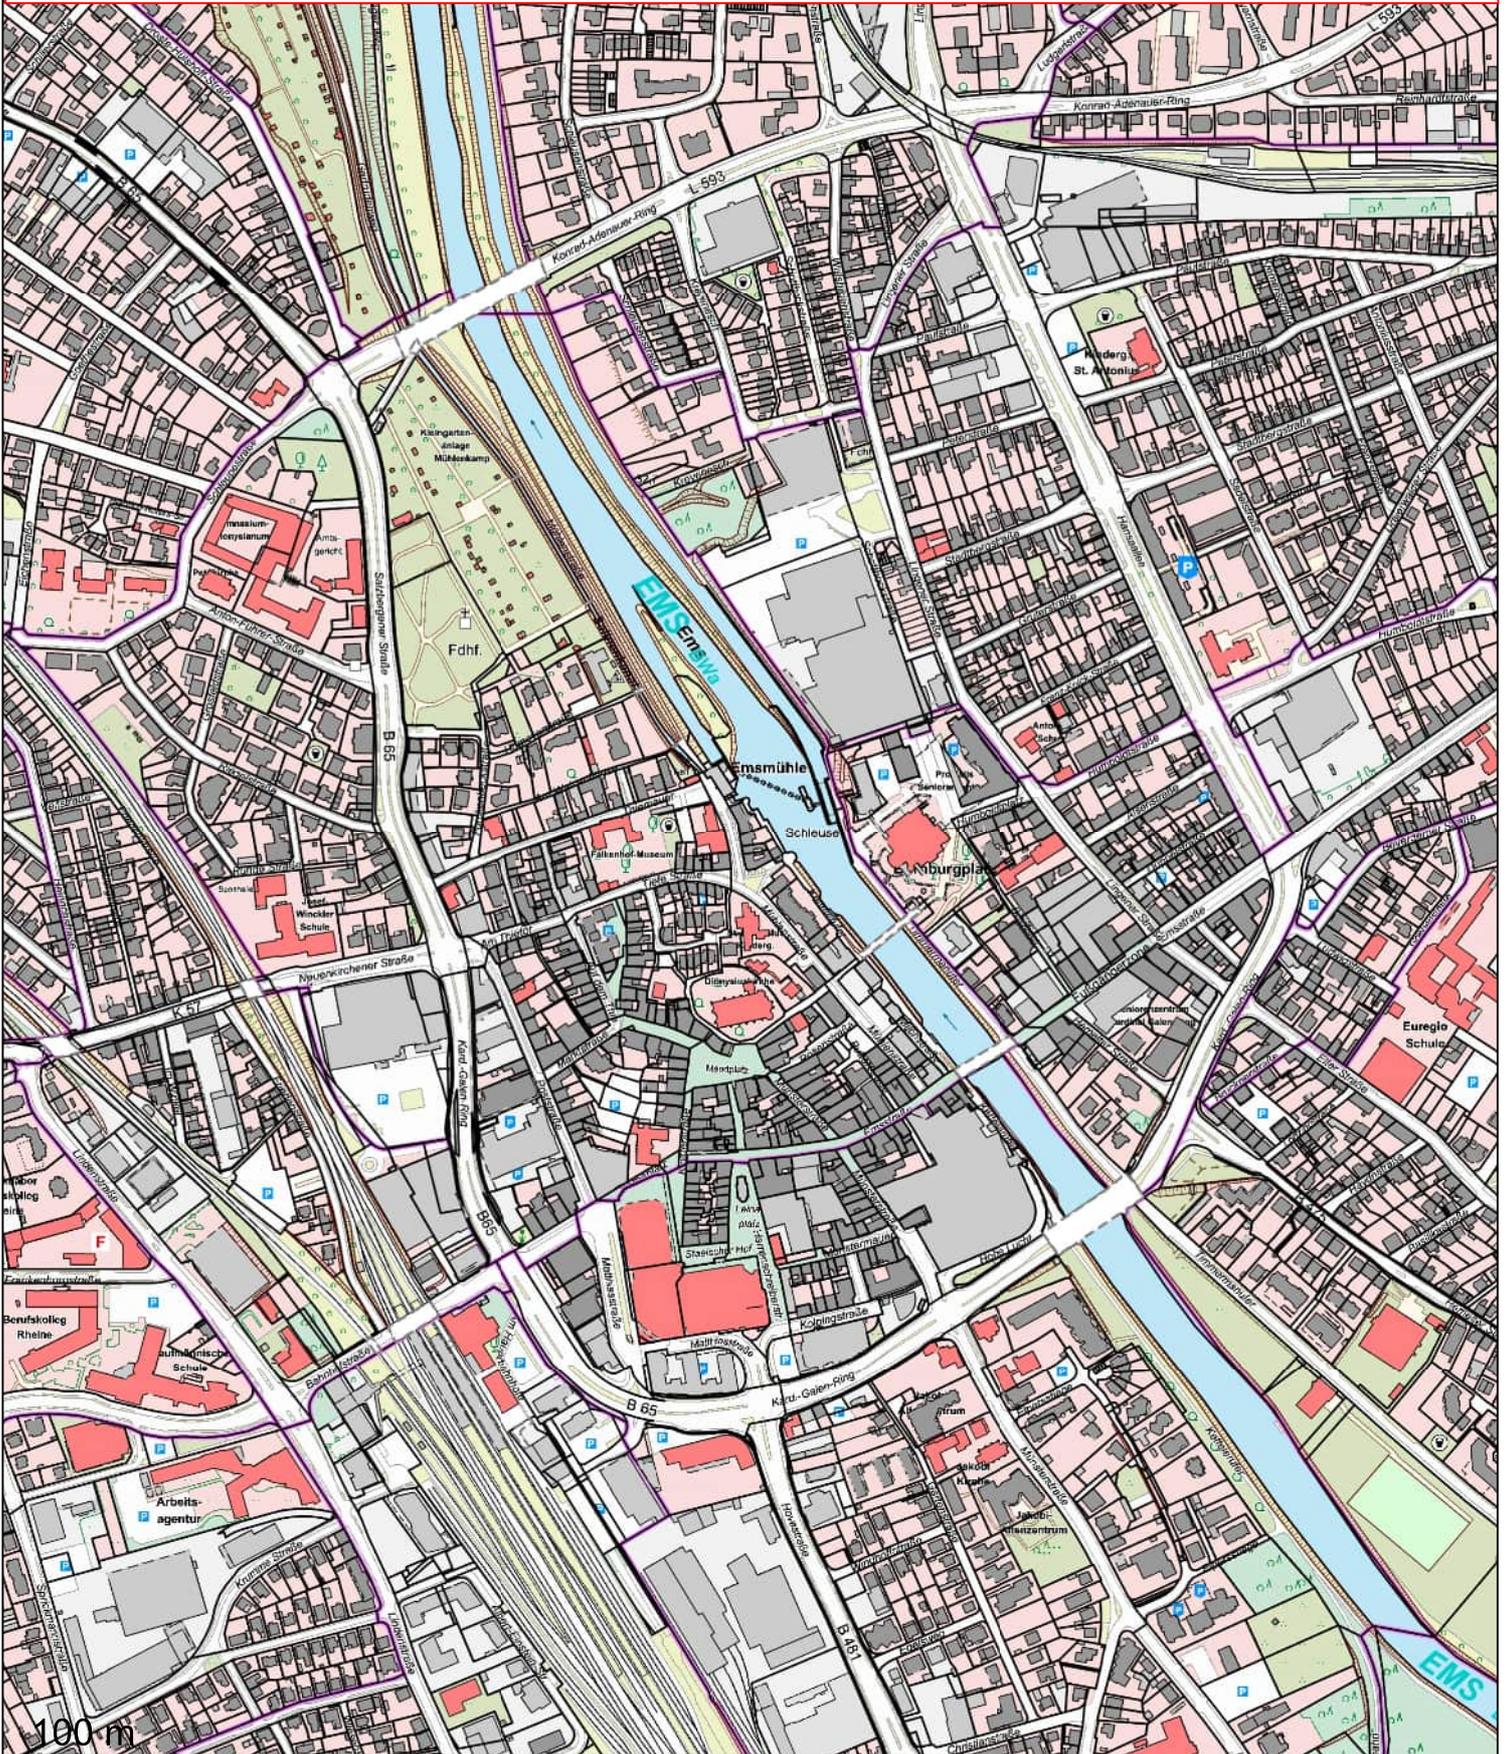

# KN\_E54 Mesumer Straße

