


Ansicht Lageplan

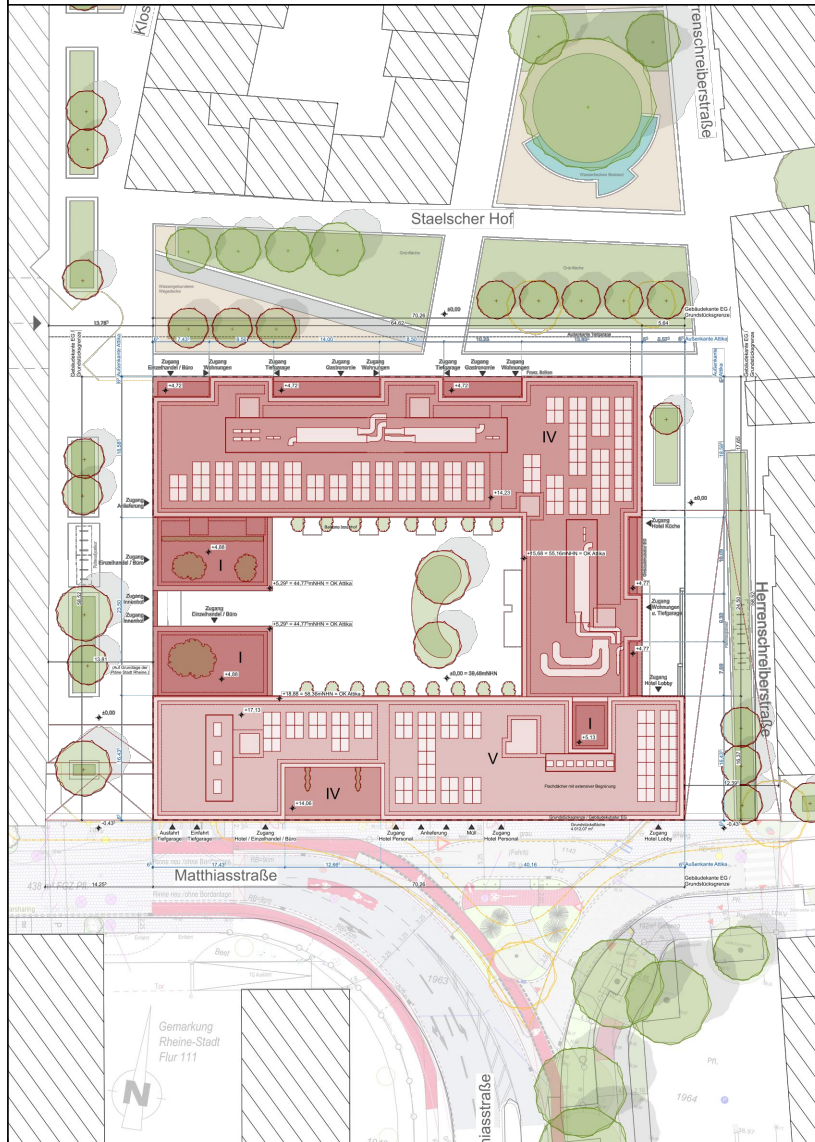


Ansicht Ost und West



Ansicht Nord und Süd



Schnitt A-A und Schnitt B-B

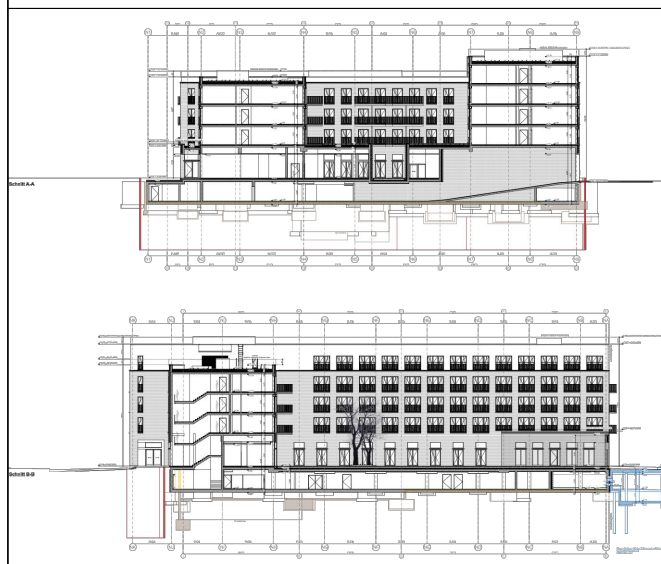


Architekturpläne von

**Achterkamp
und Möller.**

ARCHITEKTEN

Christoph Achterkamp Architekt BDA
Tobias Möller Architekt

Torhaus
Kommende 10
48565 Steinfurt
T. 02551 8641300
info@achterkamp-moeller.de
www.achterkamp-moeller.de

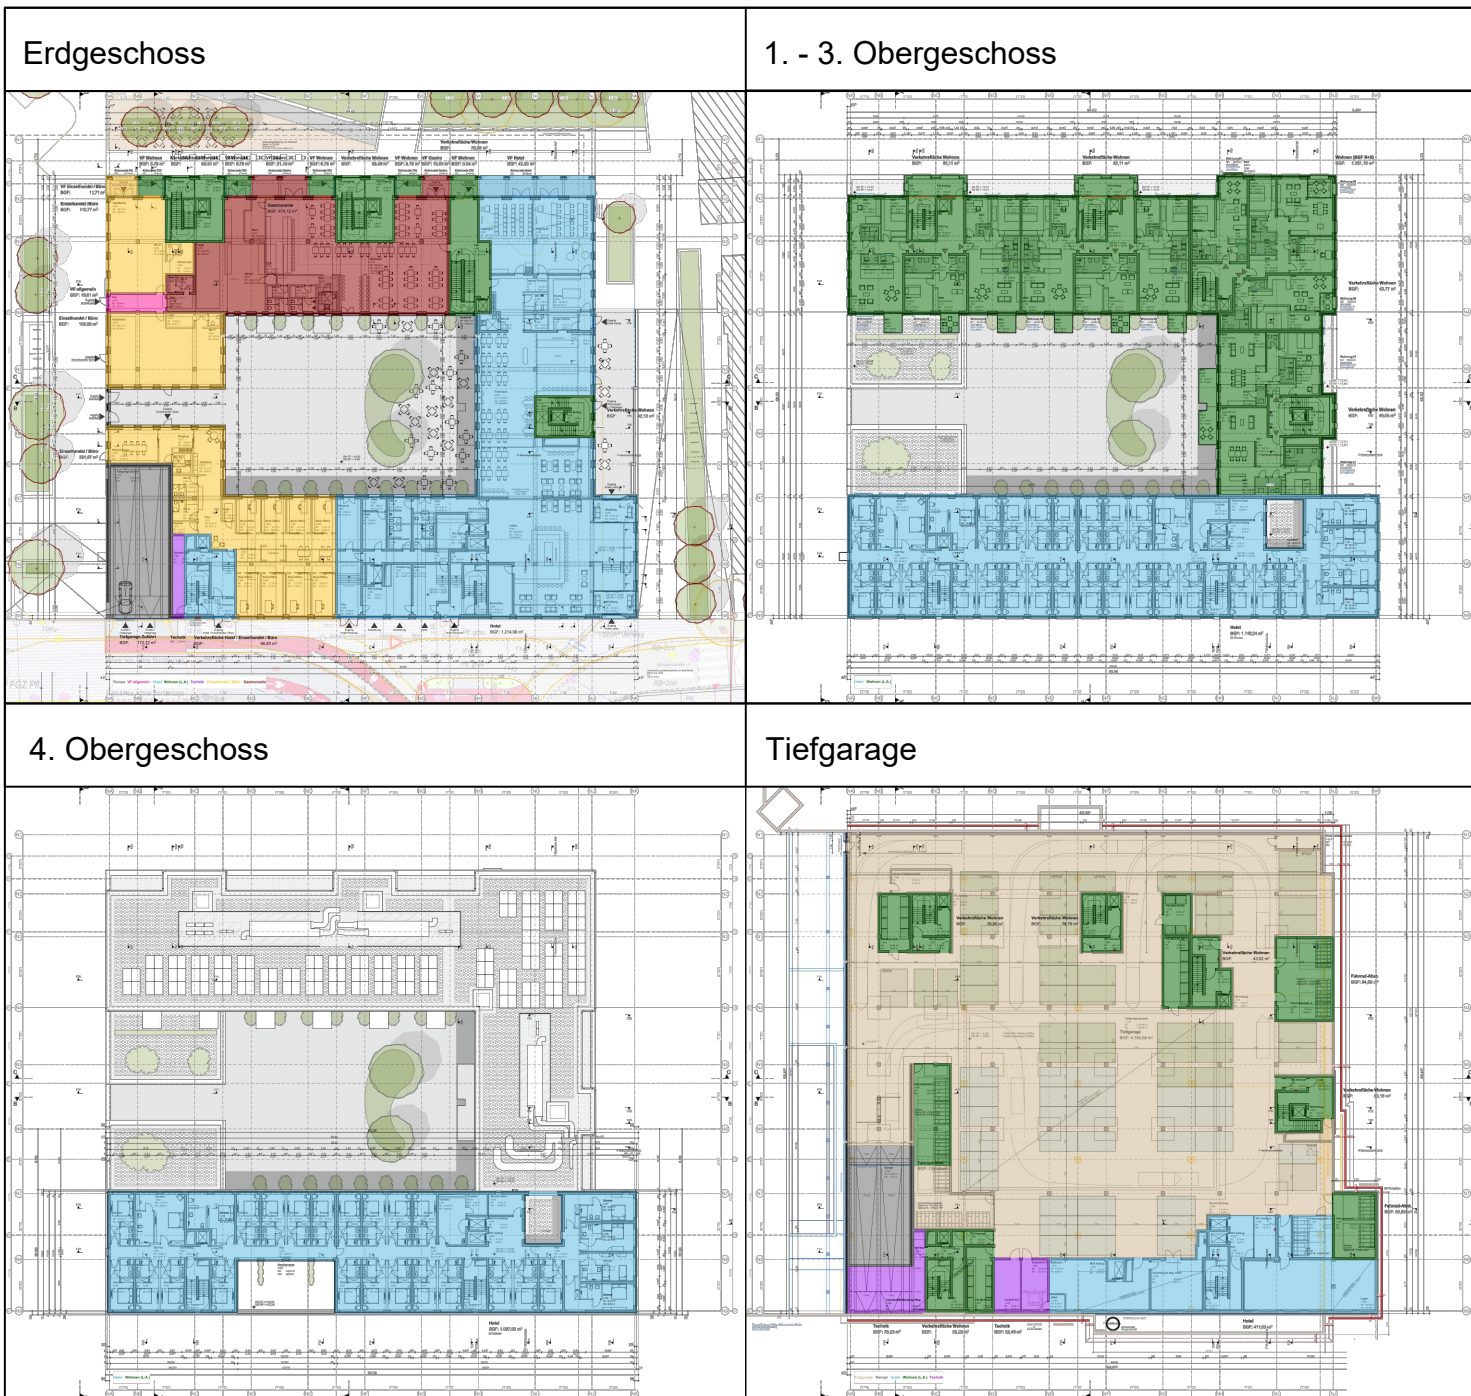

ZEICHENERKLÄRUNG

	Einzelhandel / Büro		Hotel		Wohnen
	Gastronomie		Rampe / Tiefgarage		Technik
	VR allgemein				

Für den Vorhaben- und Erschließungsplan sind nur die Nutzungsaufteilung (farbliche Darstellung) und die Kubatur des Gebäudes verbindlich.

Architekturpläne von

**Achterkamp
und Möller.**

ARCHITEKTEN

Christoph Achterkamp Architekt BDA
Tobias Möller Architekt

Torhaus
Kommende 10
48565 Steinfurt
T. 02551 8641300
info@achterkamp-moeller.de
www.achterkamp-moeller.de