


Vorhabenbezogener Bebauungsplan Nr. 8 "Beckerlingstraße Ost"

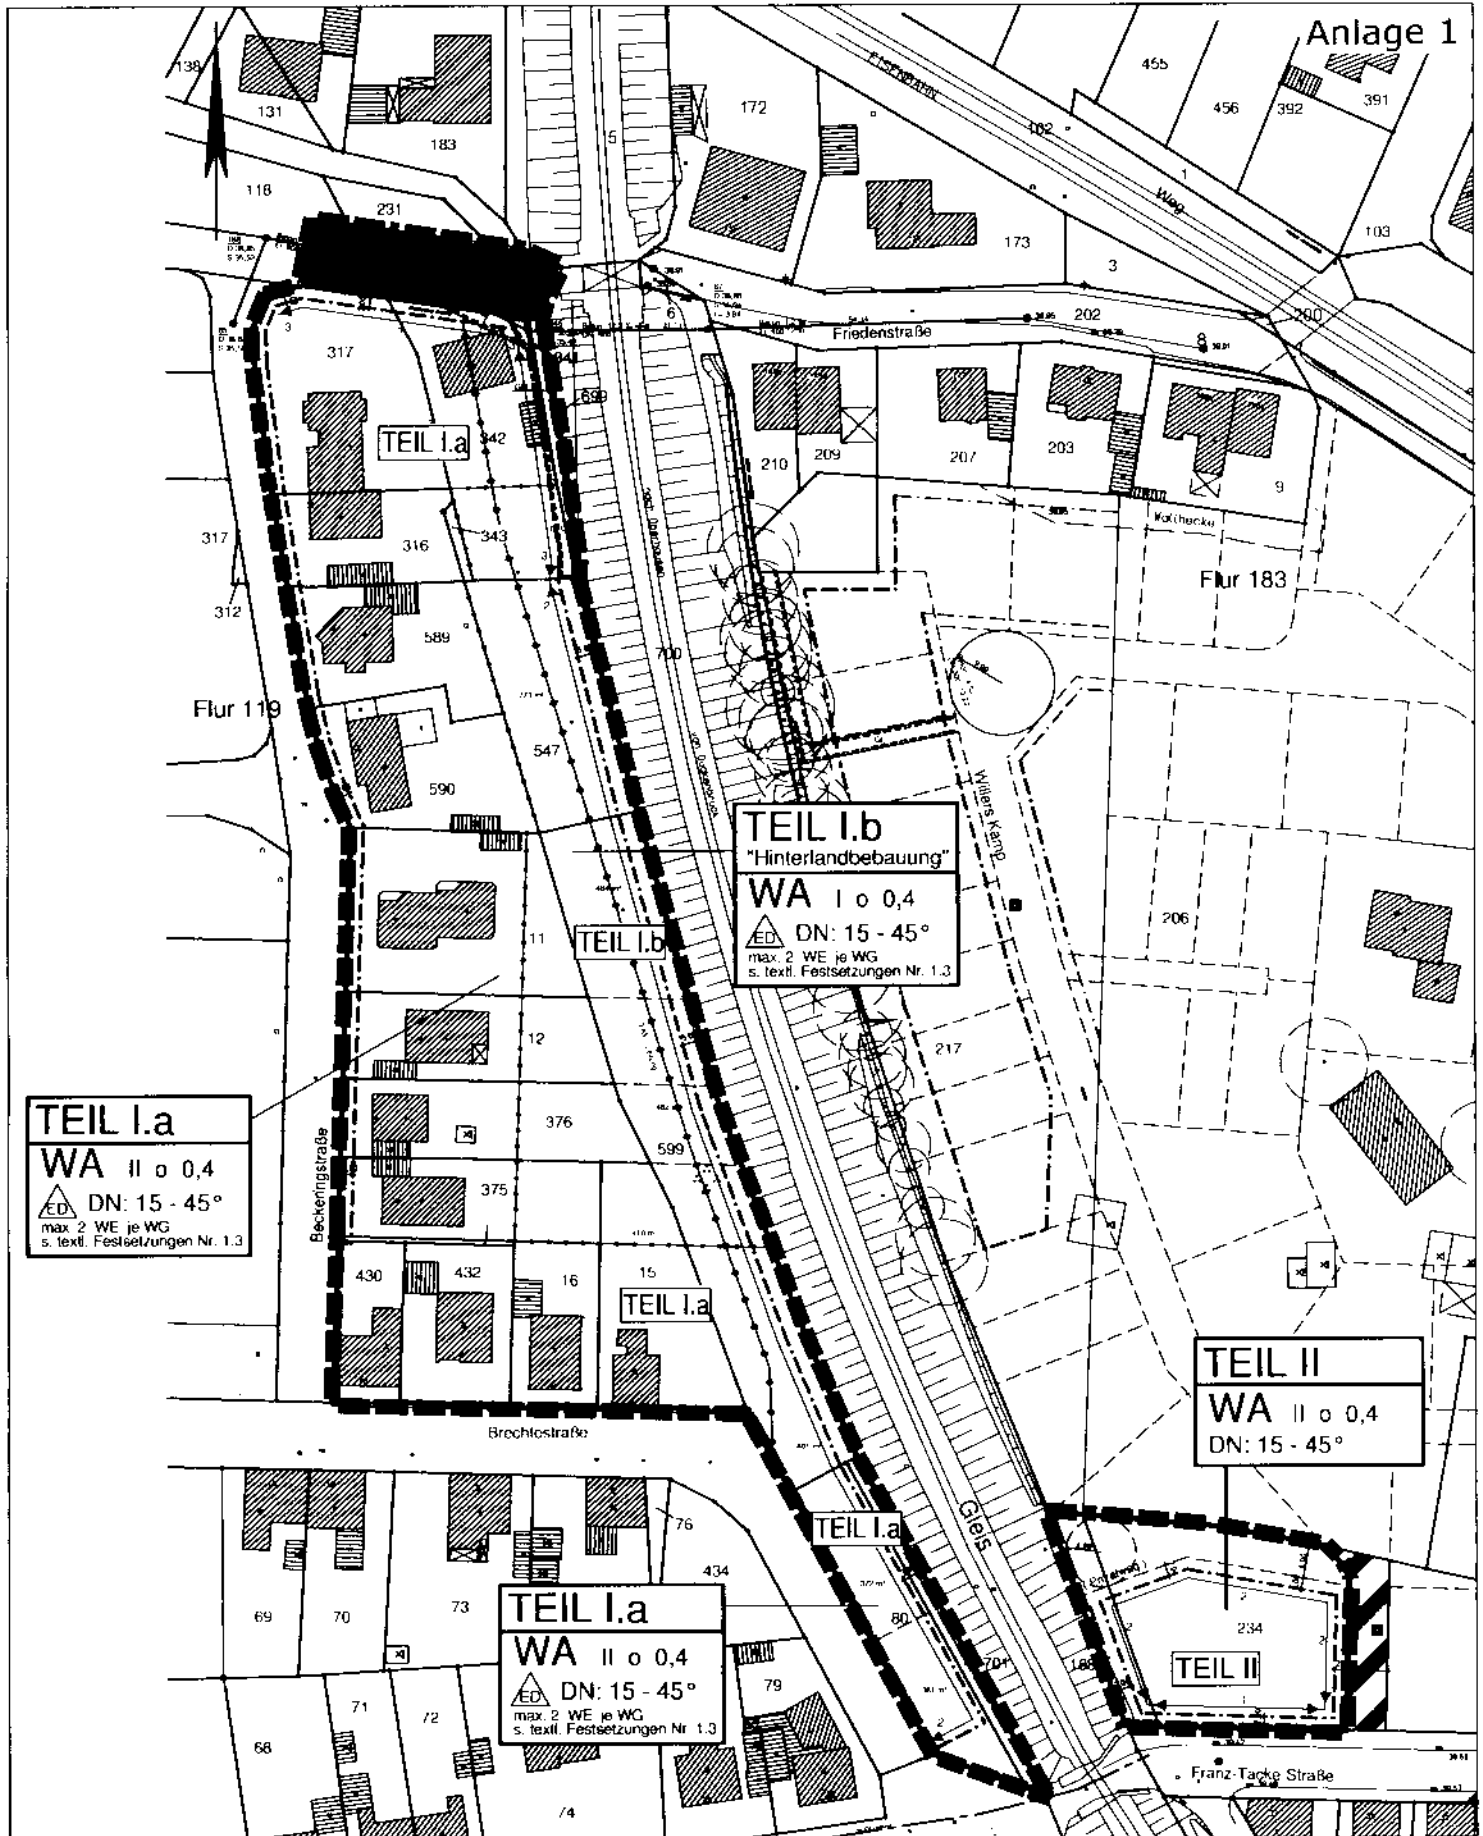

Maßstab M 1:1250

Stand: 07.03.2006 / mSD.

BOROWSKI & SASSE
planung & bauleitung
Hauptstraße 15 48477 Hörstel Dreierwalde
Tel. 05978/9167-0 Fax 05978/9167-10