
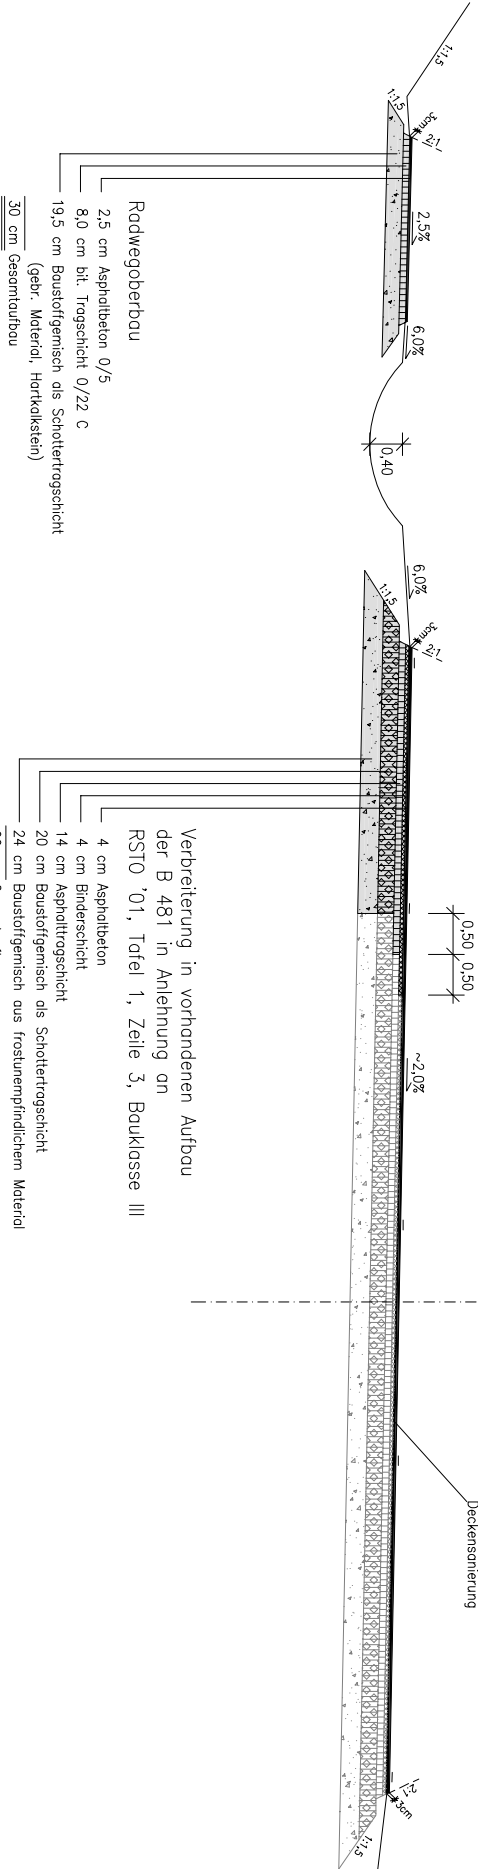


Schnitt C-C: B 481 – Münsterlanddamm

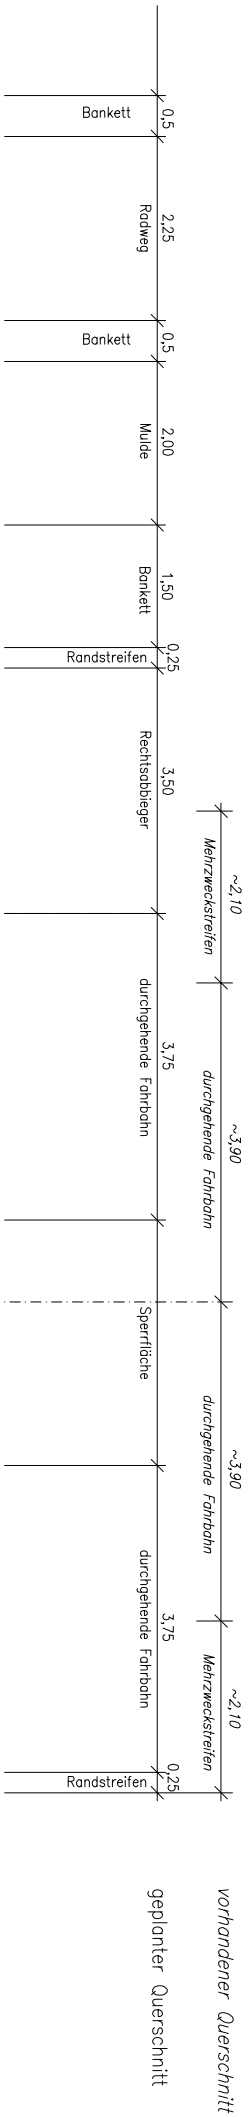

5.			
4.			
3.			
2.			
1.			
Nr.	Art der Änderung	Datum	Zeichen

Entwurfsbearbeitung:	INGENIEURPLANUNG	bearbeitet	2008-07	Zeichen	Kg
	Olaf-Jürgen-Strale 13 · 49134 Mollenhorst	gezeichnet	2008-07		Bc
	Telefon 05407/8 80-0 · Fax 05407/8 80-88	geprüft			
		freigegeben			

Plan-Nummer: U:\V\VAL\0\Normflächen\5 Querschnitt 4 Baustufenanordnung\3 Bauk (080821) Anlage 2 Regelquerschnitte.dwg\Kloppage_A3_Session_Bauk_3(3) - (17-1-0)

TBR

Technische Betriebe Rheine AöR

Entsorgung • Entwässerung • Grün • Straßen

Neubau der Kreisstraße K 66n
zwischen der K 77 und der B 481
im Süden von "Rheine R"

Regelquerschnitte zum BauA am 21. August 2008	ModStab: ohne	Anlage: 3(3)
Auftraggeber	Datum	Norm
bearbeitet		
gezeichnet		
geprüft		
gelesen		