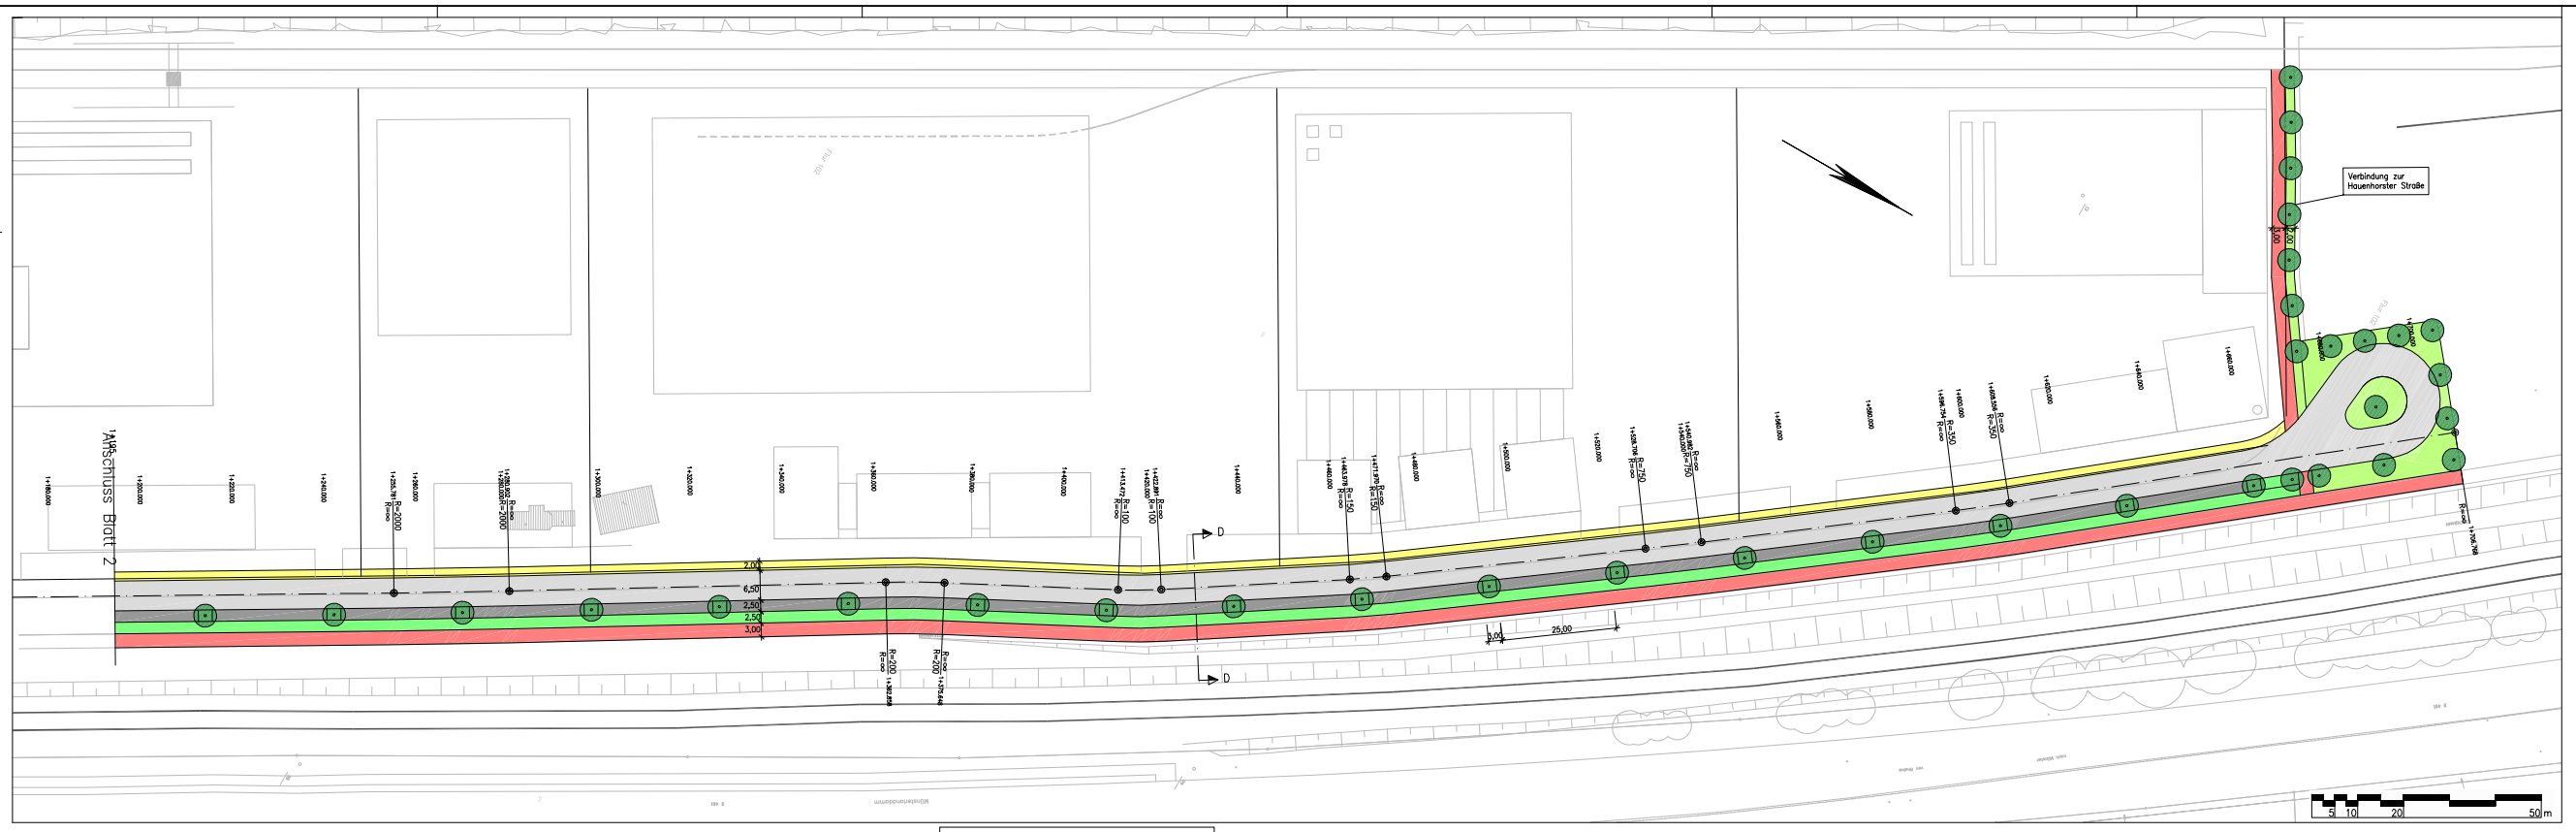

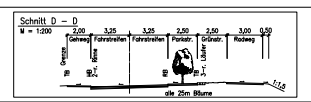

Legende

- Einschnittsböschung
- Bankett
- Fahrbahn
- Bankett
- Gehweg
- Bankett
- Dammböschung
- Radweg
- Parkstreifen
- Grünstreifen
- Zufahrt
- gepl. Baum

Nr.	Art der Änderung	Datum	Zeichen
5.			
4.			
3.			
2.			
1.			

Entwurfsbearbeitung: INGENIEUR**PLAN**UNG
Otto-Lilienthal-Straße 13 · 48134 Münsterland
Telefon: 05407/8 80-0 · Fax: 05407/8 80-88

Wallenhorst, den 2008-05-

	Datum	Zeichen
207106		
bearbeitet	2008-04	Kg.
gezeichnet	2008-04	Sl
geprüft		
freigegeben		

Plan-Nummer: U:\RVL\CAD\Betriebe\rvl-Rheine-R\Vorbereitung\rvl-Beschlussvorlage BauA 080821\Rheine R LP-Lageplan A3 Seite.dwg – (27-3-0)

TBR Technische Betriebe Rheine AöR
Entsorgung • Entwässerung • Grün • Straßen

Straßenplanung Rheine R und IV. Quadrant
hier: Rheine R, nördlicher Bereich

Lageplan zum BauA am 21. August 2008

Maßstab 1 : 500

Anlage: 3(5)

Auftraggeber	Datum	Name
bearbeitet		
gezeichnet		
geprüft		
gesehen		
61-81		
61-4		

Aufgestellt:

Plotdatum: 2008-08-07

Speicherdatum: 2008-08-07