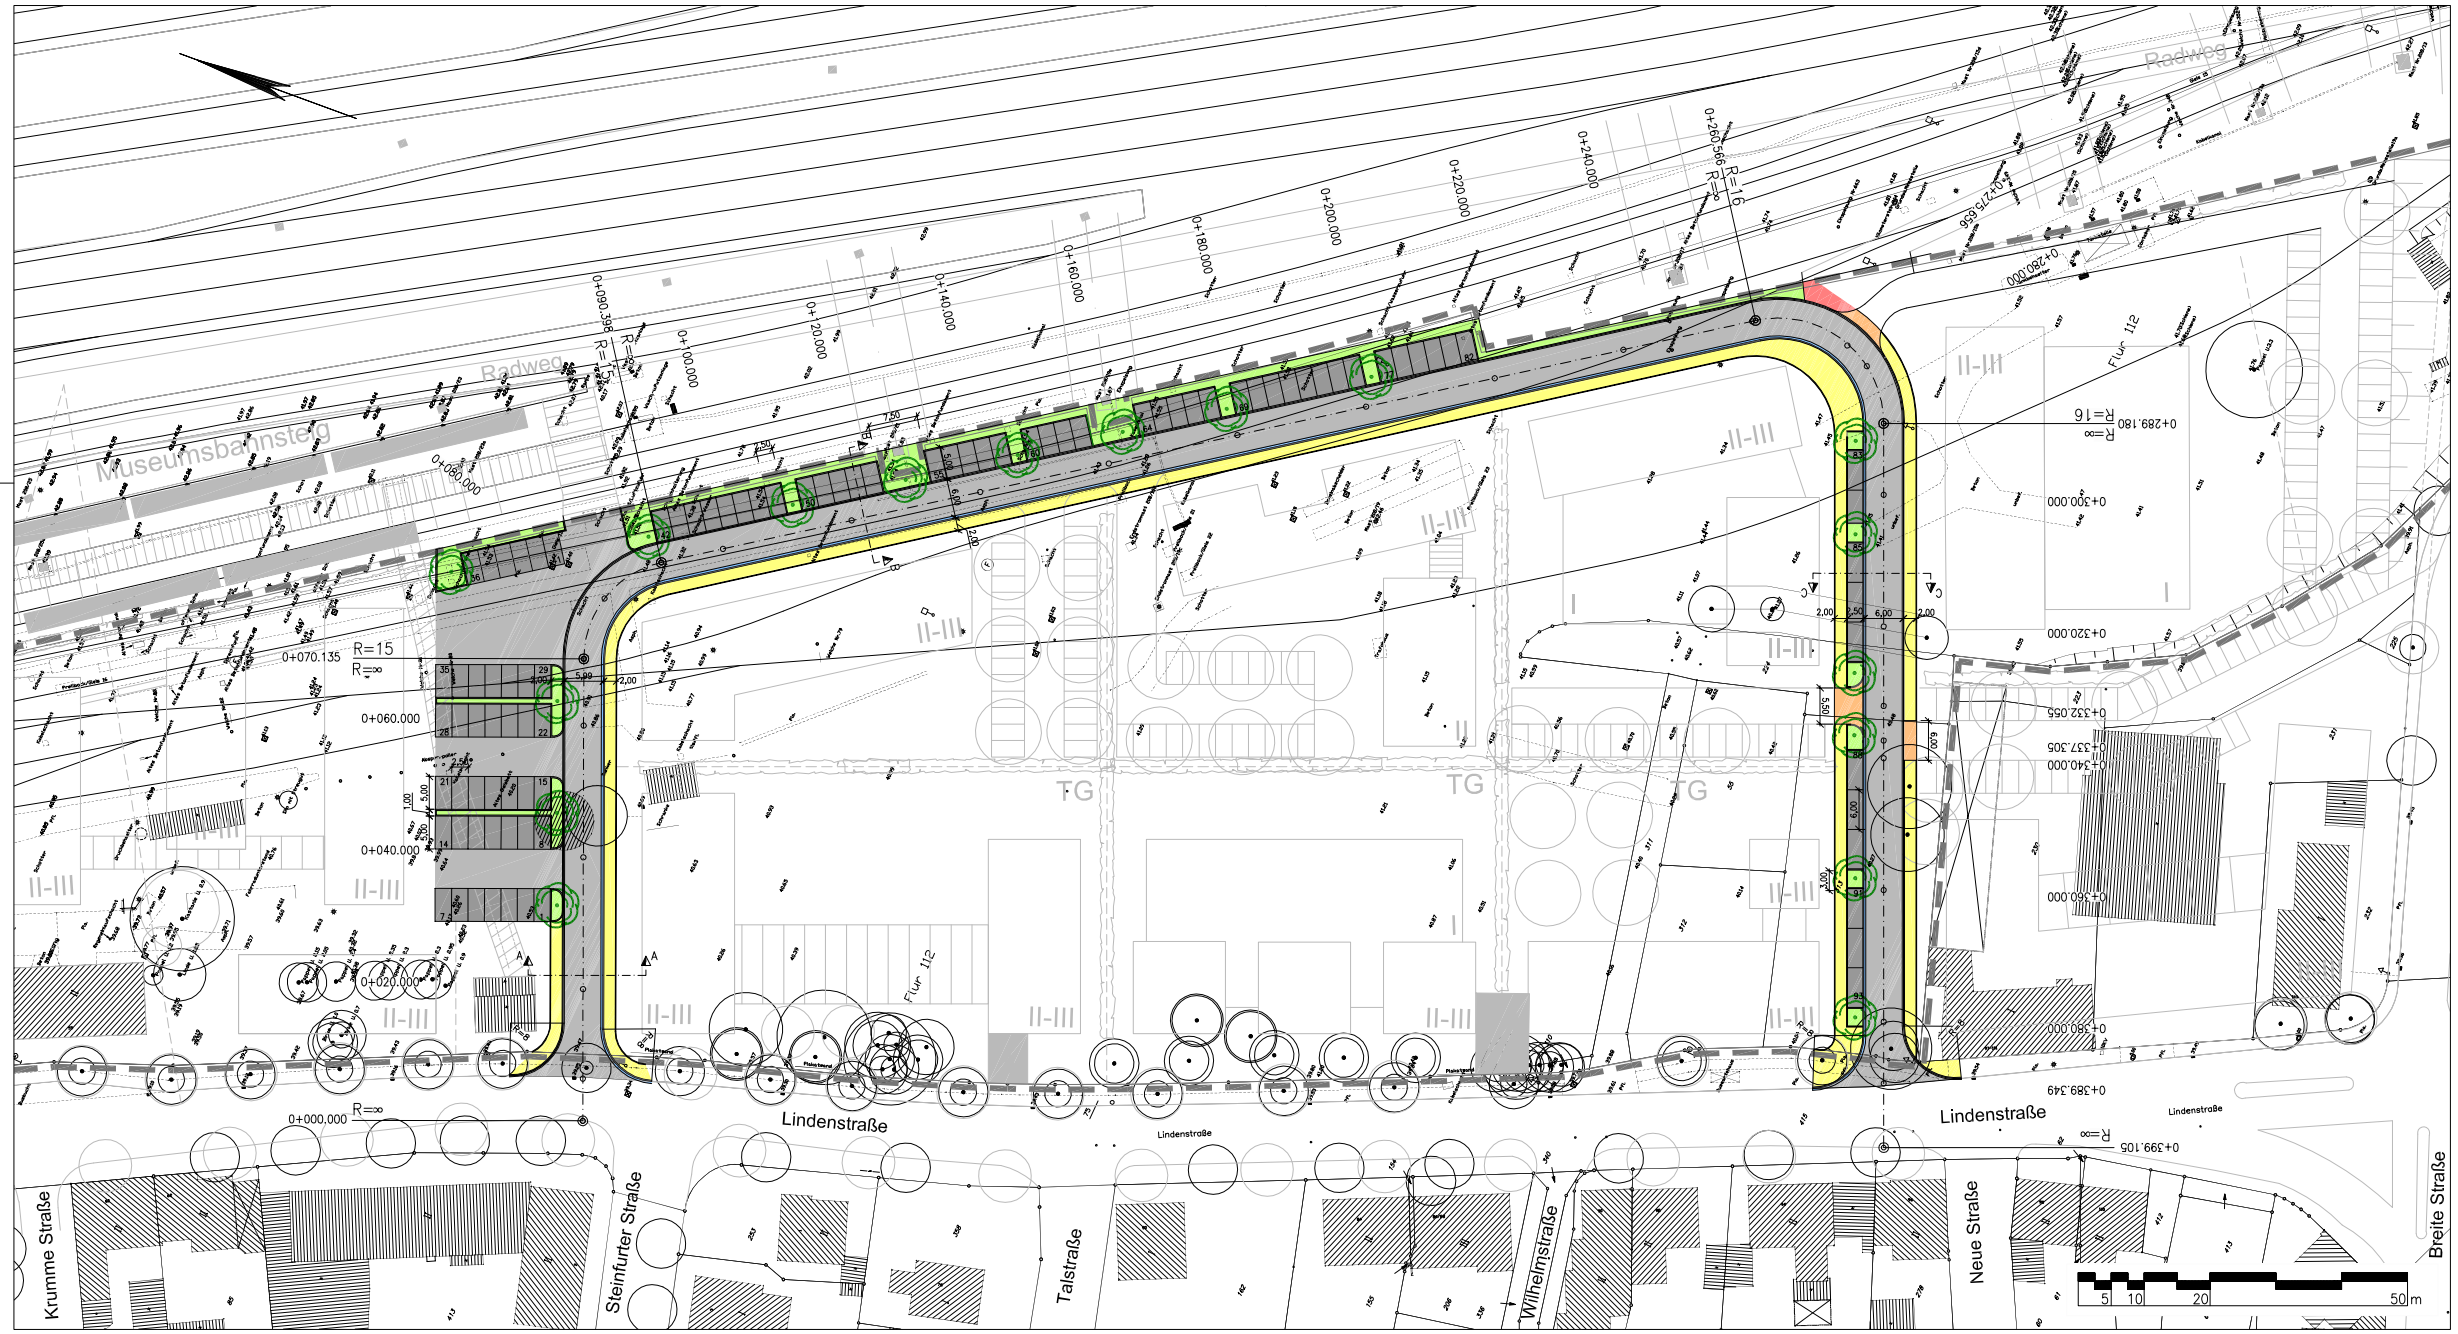

Legende

- Fahrbahn (Asphalt)
- Parkplatz (Betonsteinpflaster)
- Gehweg (Betonsteinpflaster)
- Radweg
- Zufahrt (Betonsteinpflaster)
- Hochbord
- Rundbord
- Tiefbord
- Rinne (1-rhg. Rinnenplatten)
- Läufer (1-rhg. Betonrechteckstein)
- Beet
- Laubbaum

Nr.	Art der Änderung	Datum	Zeichen
5.			
4.			
3.			
2.			
1.			

Entwurfsbearbeitung:

INGENIEUR PLAN UNG
Otto-Lilienthal-Straße 13 · 49134 Wallenhorst
Telefon 05407/8 80-0 · Fax 05407/8 80-88

Wallenhorst, 2008-07-

	Datum	Zeichen
bearbeitet	2008-07	Kg
gezeichnet	2008-07	Me
geprüft		
freigegeben		

Plan-Nummer: U:\TV\ALLG\bahnflächen\3 IV_Quadrant\Verkehrsflächen\2 Beschlussvorlage BauA 080821\IV. Quadrant LP.dwg(Vorlage A3 Session) – (E7-1-0)

TBR Technische Betriebe Rheine AöR
Entsorgung • Entwässerung • Grün • Straßen

Straßenplanung Rheine R und IV. Quadrant hier: IV. Quadrant

Lageplan zum BauA am 21. August 2008

Maßstab ohne

Anlage: 4(5)

Auftraggeber	Datum	Name
bearbeitet		
gezeichnet		
geprüft		
gesehen		

Aufgestellt:

Plotdatum: 2008-08-07

Speicherdatum: 2008-08-07