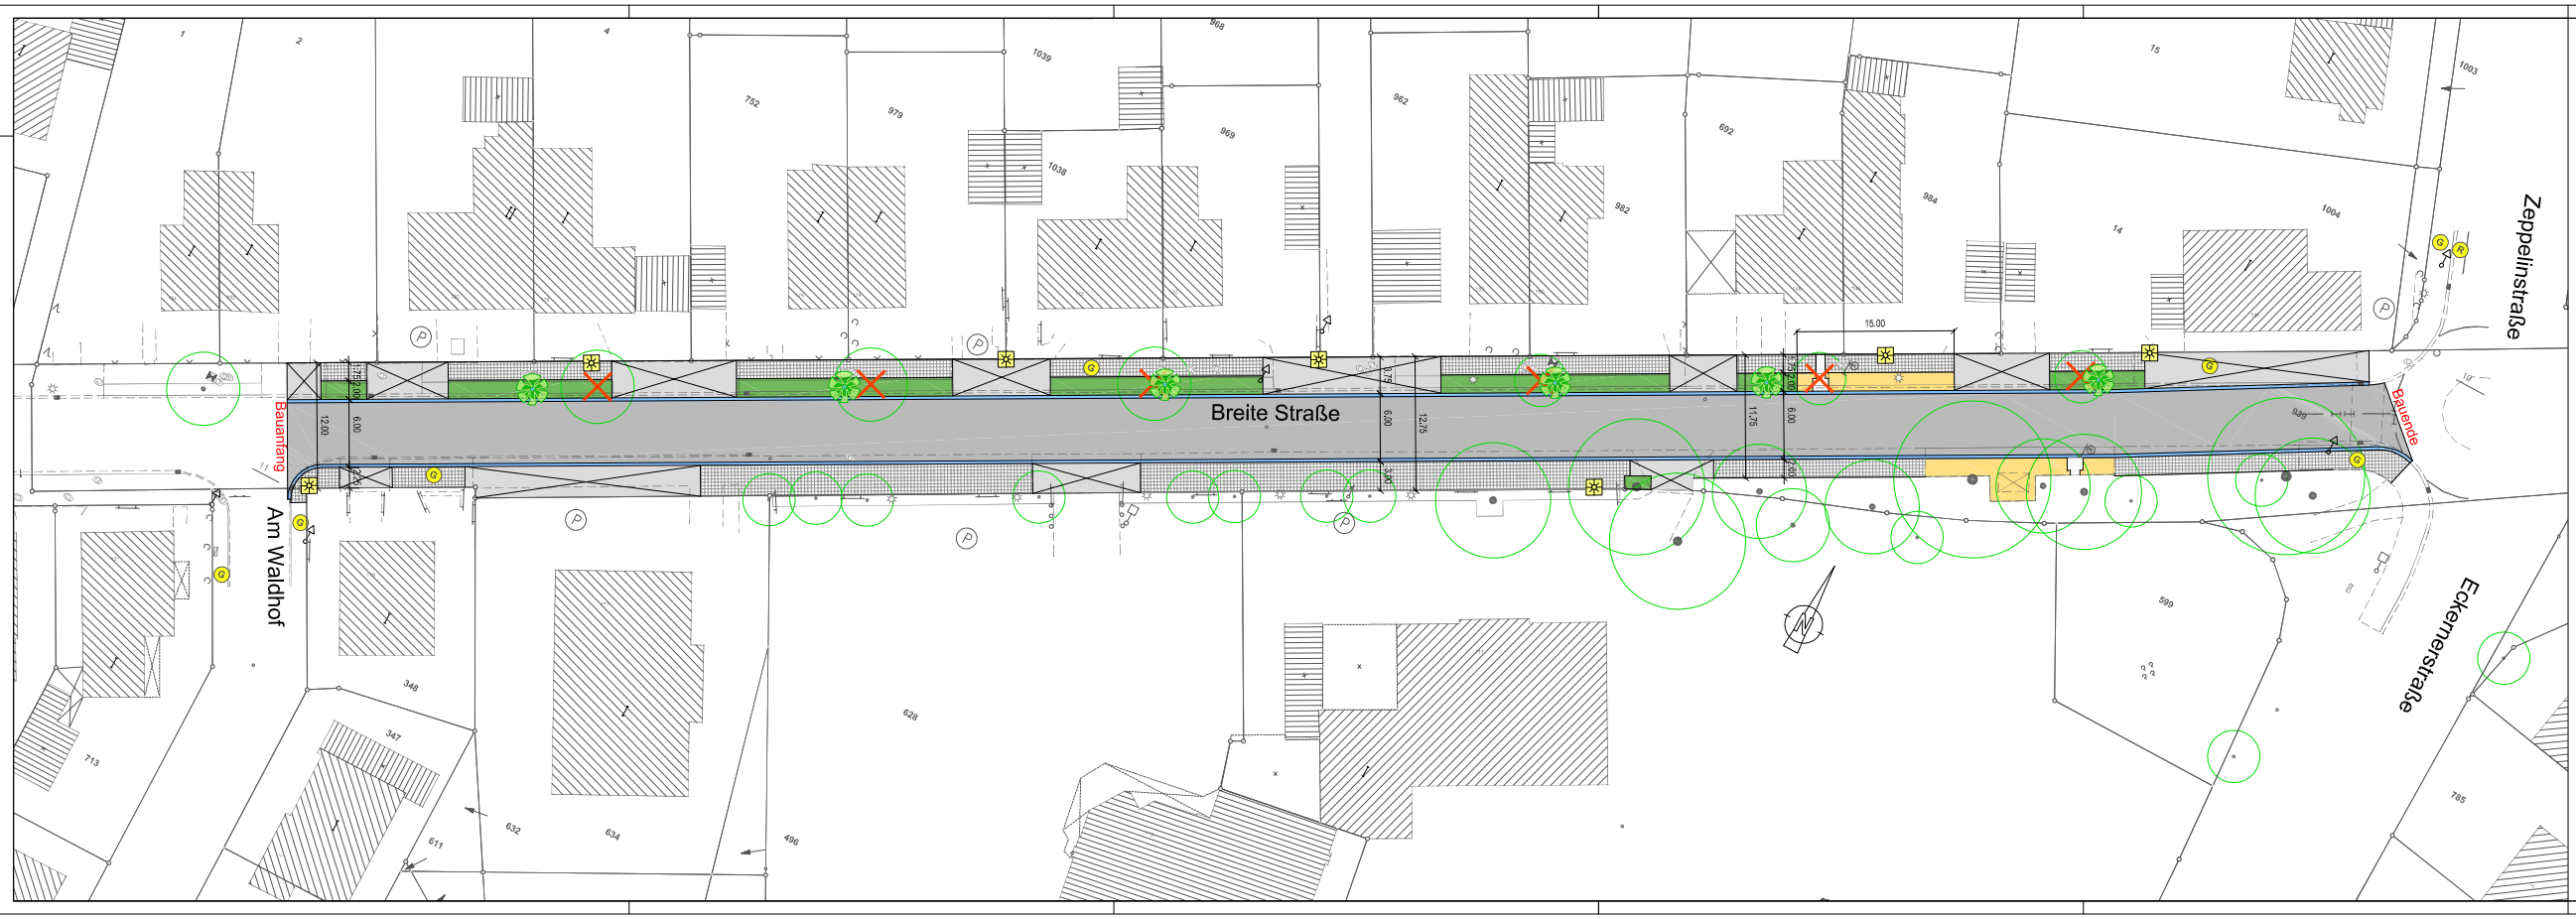

LEGENDE

- Asphalt
- Betonsteinpflaster, grau (d=8 cm)
- Gehwegplatten
- Grünbeet (mit Baum)
- Wartefläche, behindertengerechte Oberfläche
- vorhandener Baum entfällt
- Entwässerungsrinne 0,30 m
- Leuchte, 6 m

48,903 mNN MB 1215

Rheine Dutum, Breite Straße 111, Gasthof "Waldhof"
vorspringender Teil der Straßenfront
0,20 m von nord-westl. Ecke
0,15 m unter Sockel

Index	Datum	Art der Änderung/ Erläuterungen	Gez.

TBR Technische Betriebe Rheine AöR
Entsorgung • Entwässerung • Grün • Straßen
Am Bauhof 2 - 16 | 48431 Rheine | Tel. (05971)939-561 | Fax (05971)939-573

Projekt: Erneuerung der Breiten Straße	**Projekt-Nr.:** 53014-512
Plan: Lageplan zur Abwägung BauA am 23. Oktober 2008	**M:** ohne
	Blatt-Nr.: 1(1)

	Datum	Zeichen	Aufgestellt: Rheine, den 22.09.2008
gezeichnet	22.09.2008	Lk	
bearbeitet			
geprüft	22.09.2008	Lk	