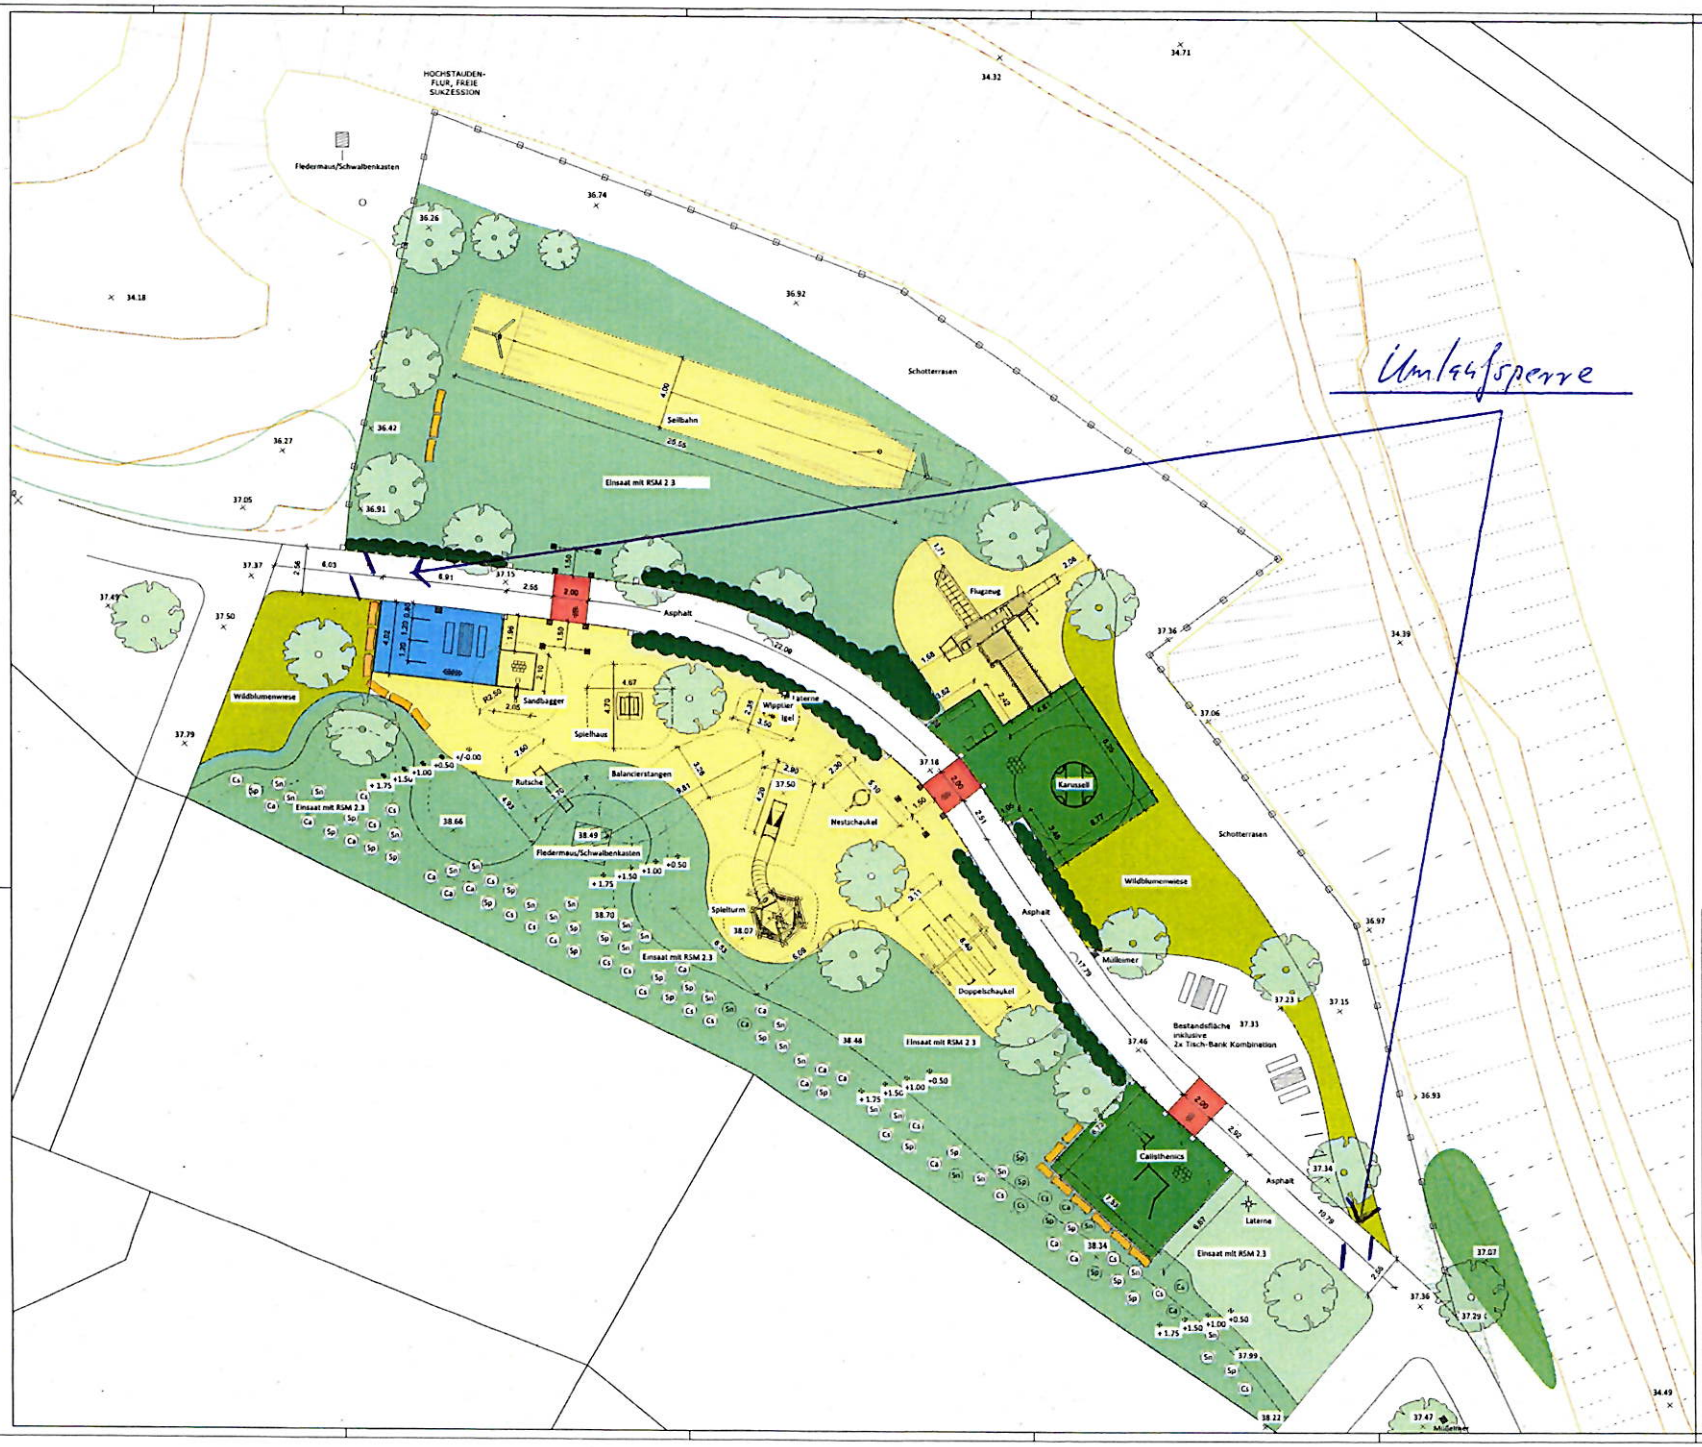

Legende:

- Böschungsbereich
- Heckenpflanzung Acer campestre (< 70 cm)
- Durchlaufzaun mit Pfählen (6x150 cm) und 3 Spanndrähten (Pfahlabstand 2 Meter)
- Hochstamm
- Rechteckpflaster anthrazit eingefasst mit Rechteckpflaster einreihig als Binder
- Fallschutzpflaster 25x25x6,5 cm eingefasst mit EPDM-Randstein 100x25x5 cm
- Tisch Bank Kombination (1x Stahlbank 3 - Sitzer mit Rückenlehne) (1x Stahlbank 3 - Sitzer ohne Rückenlehne)
- Generationenbank mit gegenüberliegender Stahlbank (3 - Sitzer ohne Rückenlehne)
- Natursteinblöcke Sandstein Höhe 40-50 cm Tiefe 40-50 cm Breite 90-110 cm
- Fahrradanlehnbügel
- Papierkorb
- Stabgitterzaun 251x83 cm mit Pfosten 60x40x2 mm und Fundament 30x30x40 cm
- Stabgitterzaun 251x123 cm mit Pfosten 60x40x2 mm und Fundament 30x30x40 cm
- Fundament mit Bodenhülse für Zaunpfosten herausnehmbar
- (Ca) Corylus avellana, Sol, 3xv mDb, 150-175
- (Cs) Cornus sanguinea, Sol, 3xv mDb, 150-175
- (Sn) Sorbus nigra 'Black Lace', Sol, 3xv mDb, 150-175
- (Sp) Salix purpurea, Sol, 3xv mDb, 150-175
- + geplante Höhe ausgehend von Asphalthöhe
- × Vermessungshöhe aktuell

Änderungen		Datum	Kürzel

TBR Technische Betriebe Rheine
Entsorgung • Entwässerung • Grün • Straßen

Projekt:	Kinderspielplatz Eschendorfer Aue
Planinhalt:	Ausführungsplan Kinderspielplatz Eschendorfer Aue Gesamtplan in 1:100
Plangröße:	A0
Datum:	20.08.2024
Zeichner:	Simon Overesch

Im Auftrag der Stadt Rheine
FB Planen und Bauen

Plan-Nr.: 1