


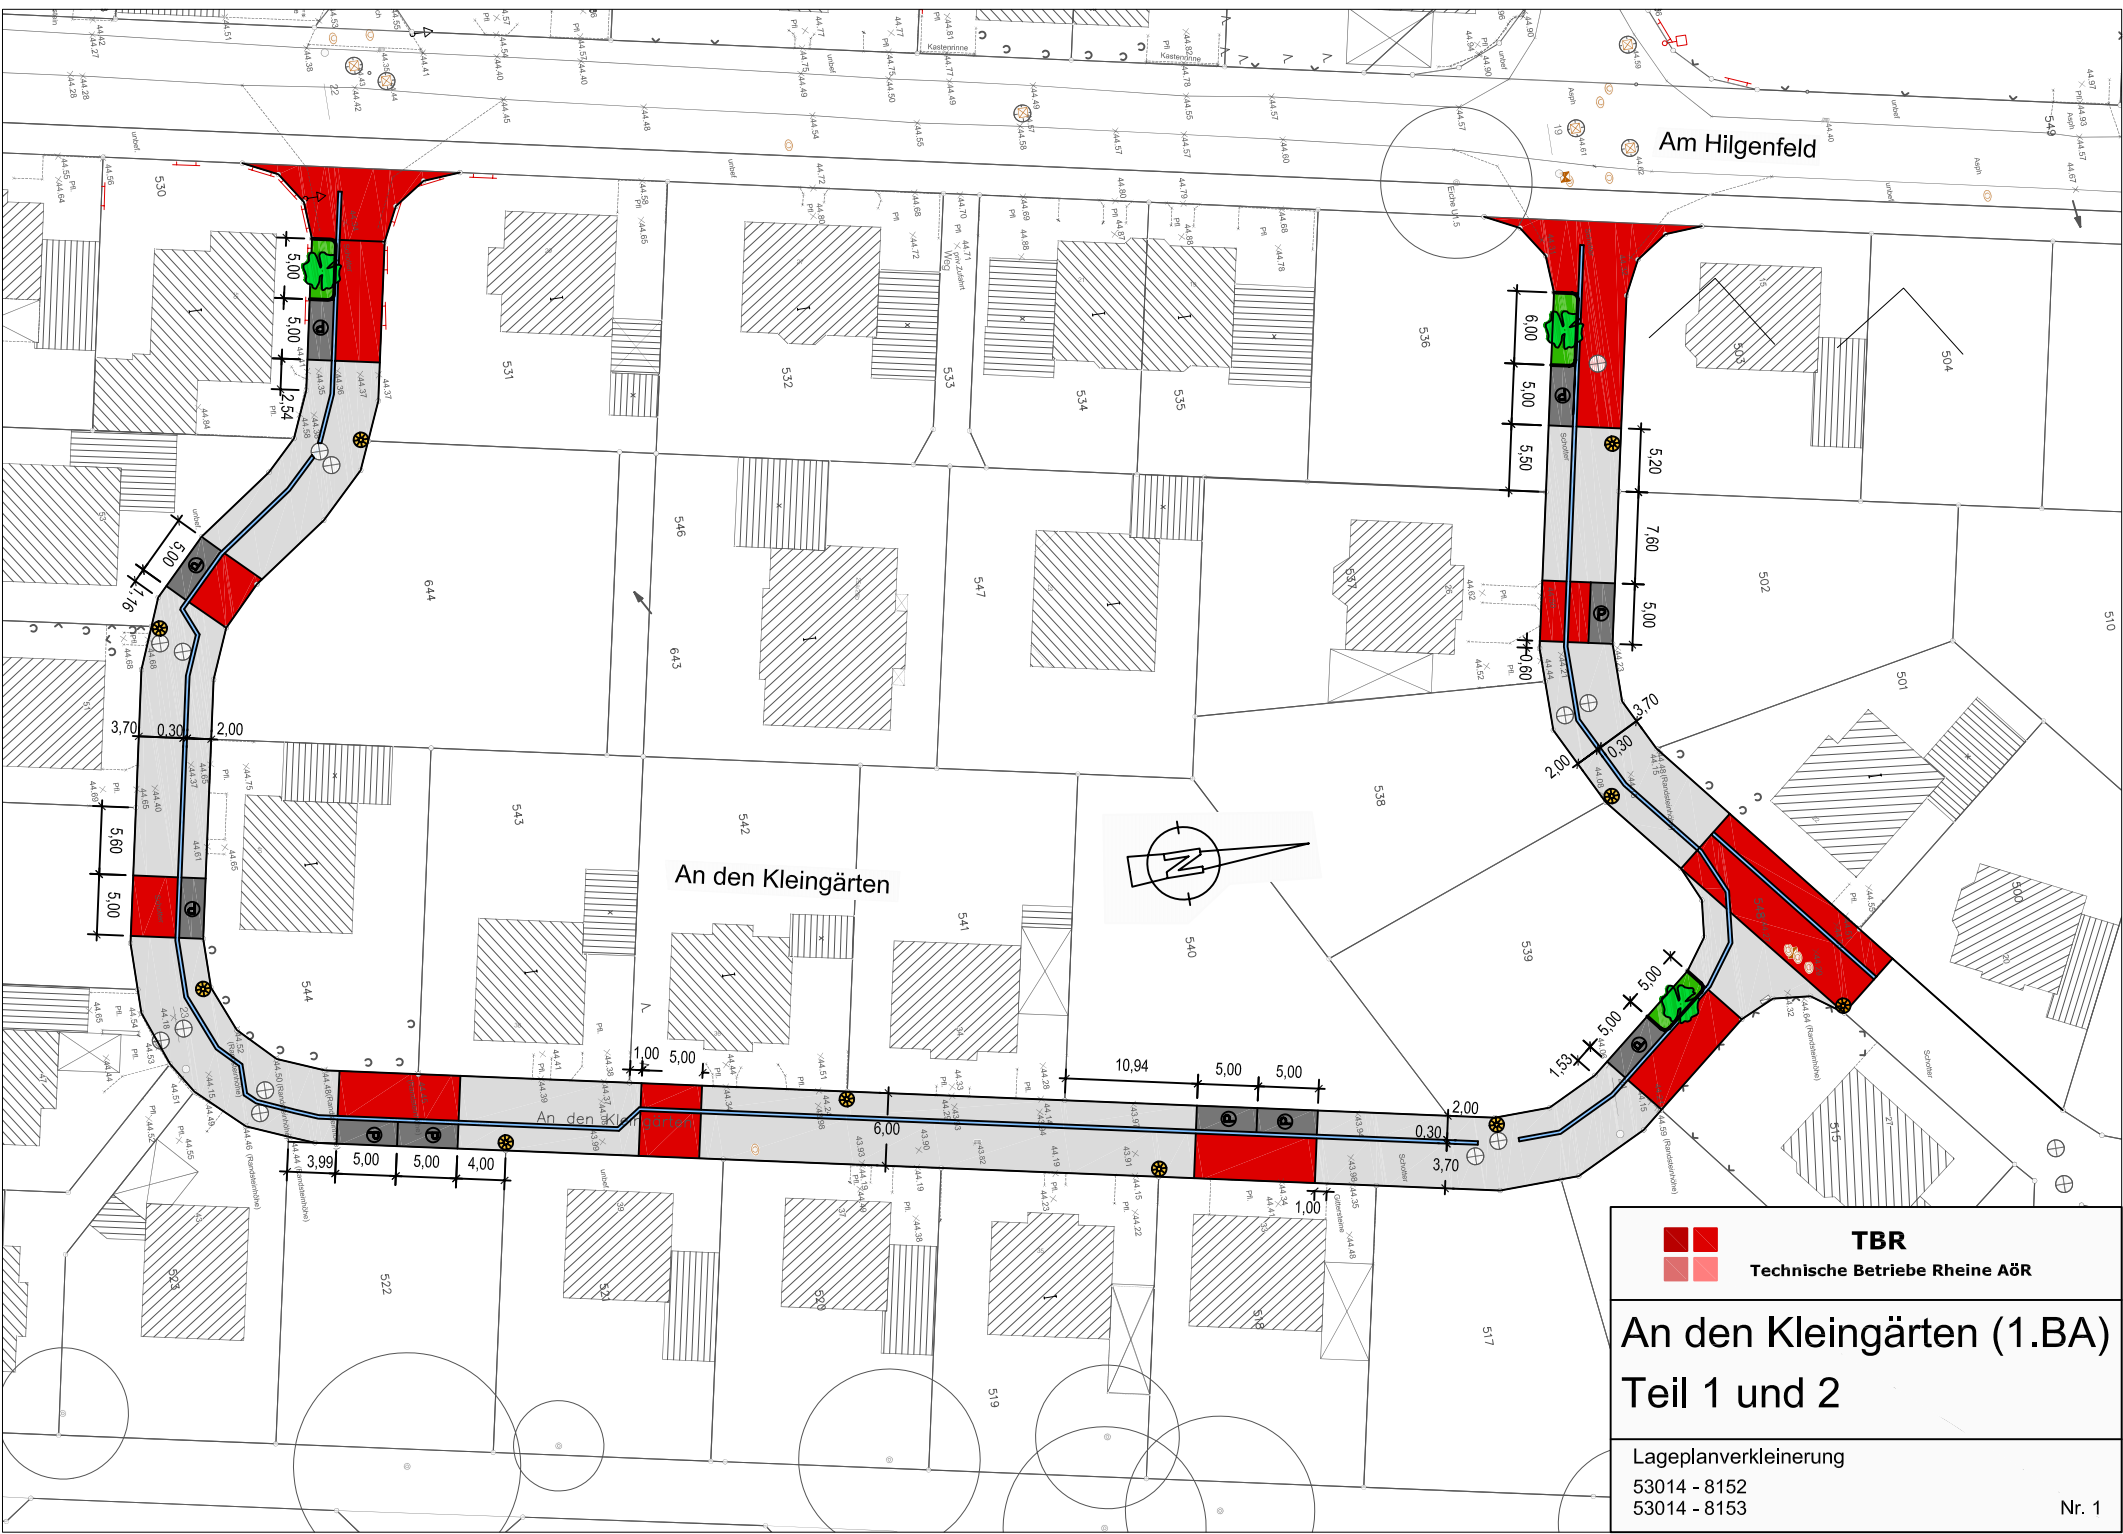

Am Hilgenfeld


An den Kleingärten



TBR
Technische Betriebe Rheine AöR

An den Kleingärten (1.BA) Teil 1 und 2


Lageplanverkleinerung
53014 - 8152
53014 - 8153

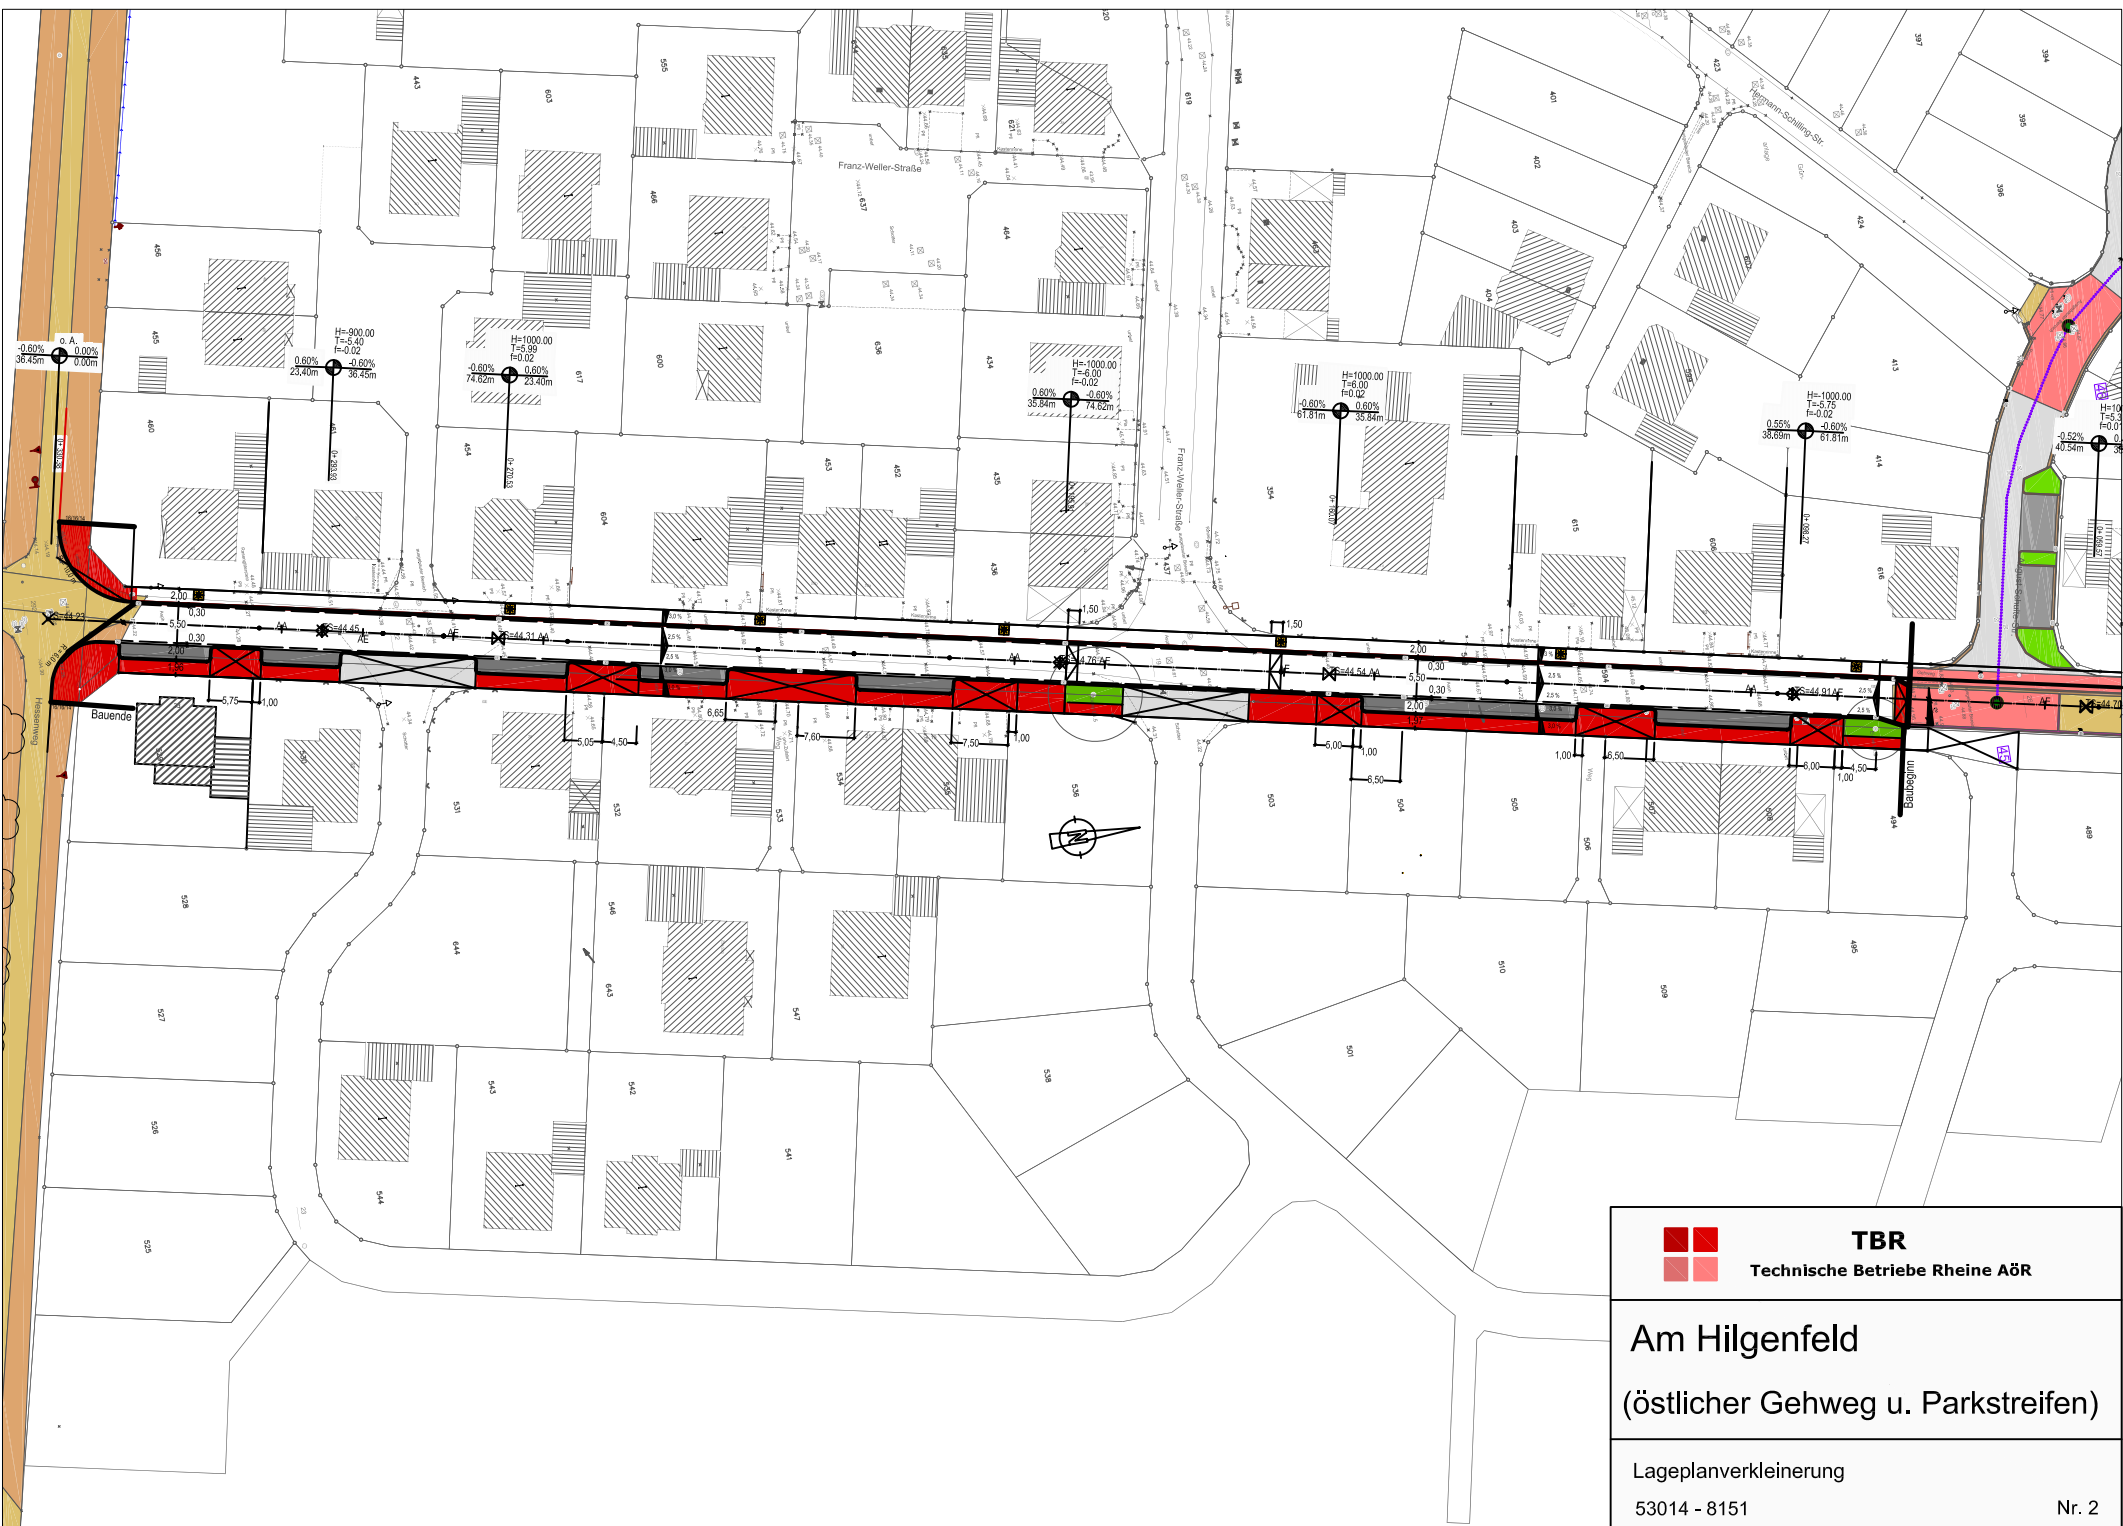

TBR
Technische Betriebe Rheine AöR

Am Hilgenfeld
(östlicher Gehweg u. Parkstreifen)

Lageplanverkleinerung
53014 - 8151

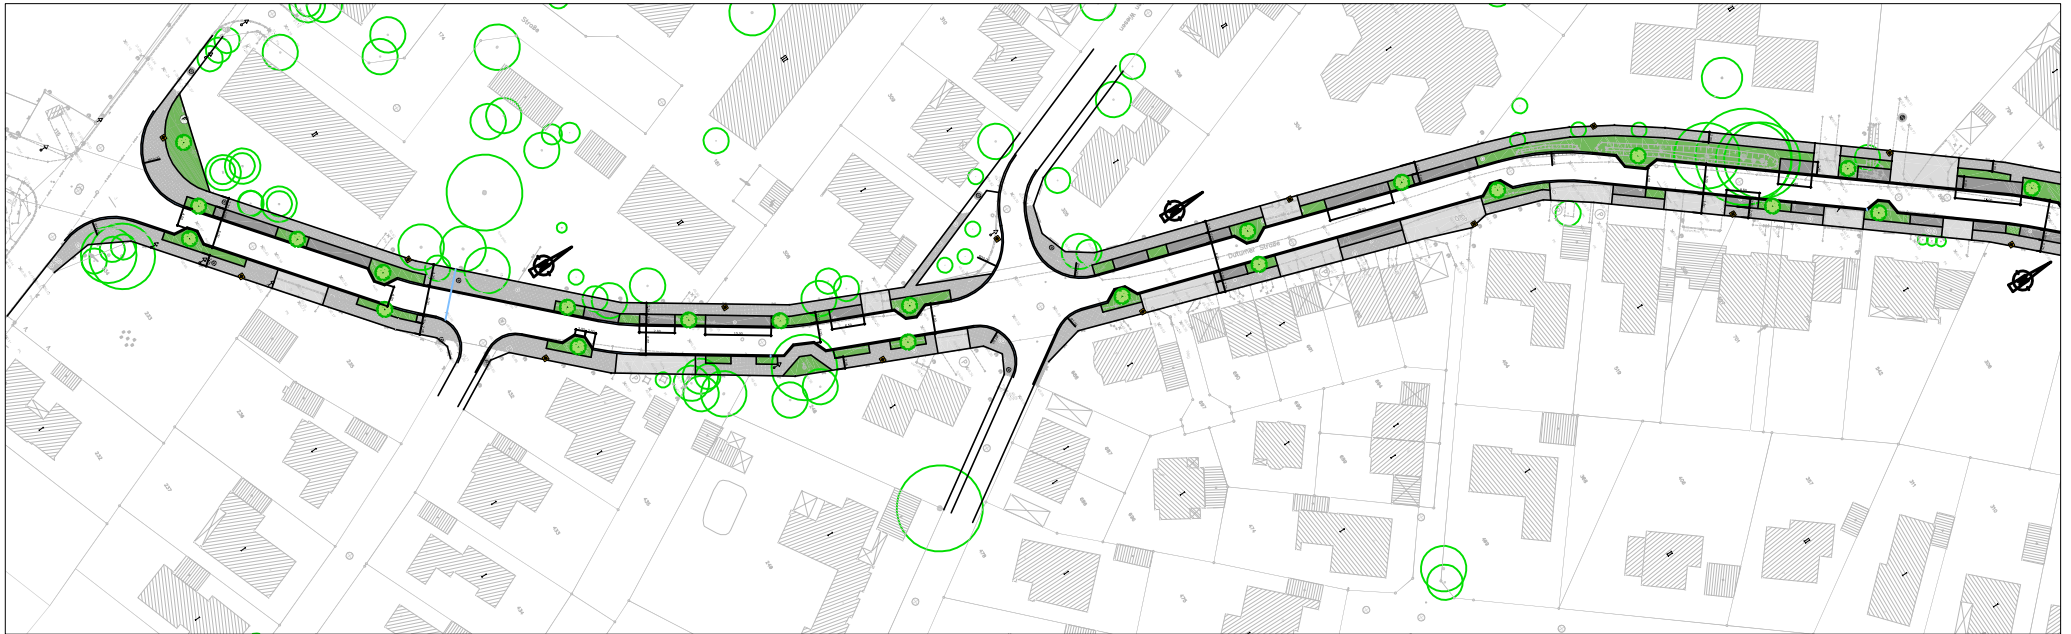




TBR Technische Betriebe
Rheine AöR -Straße-

Wickstraße

Lageplan
53014-3519 Projekt: Nr. 5

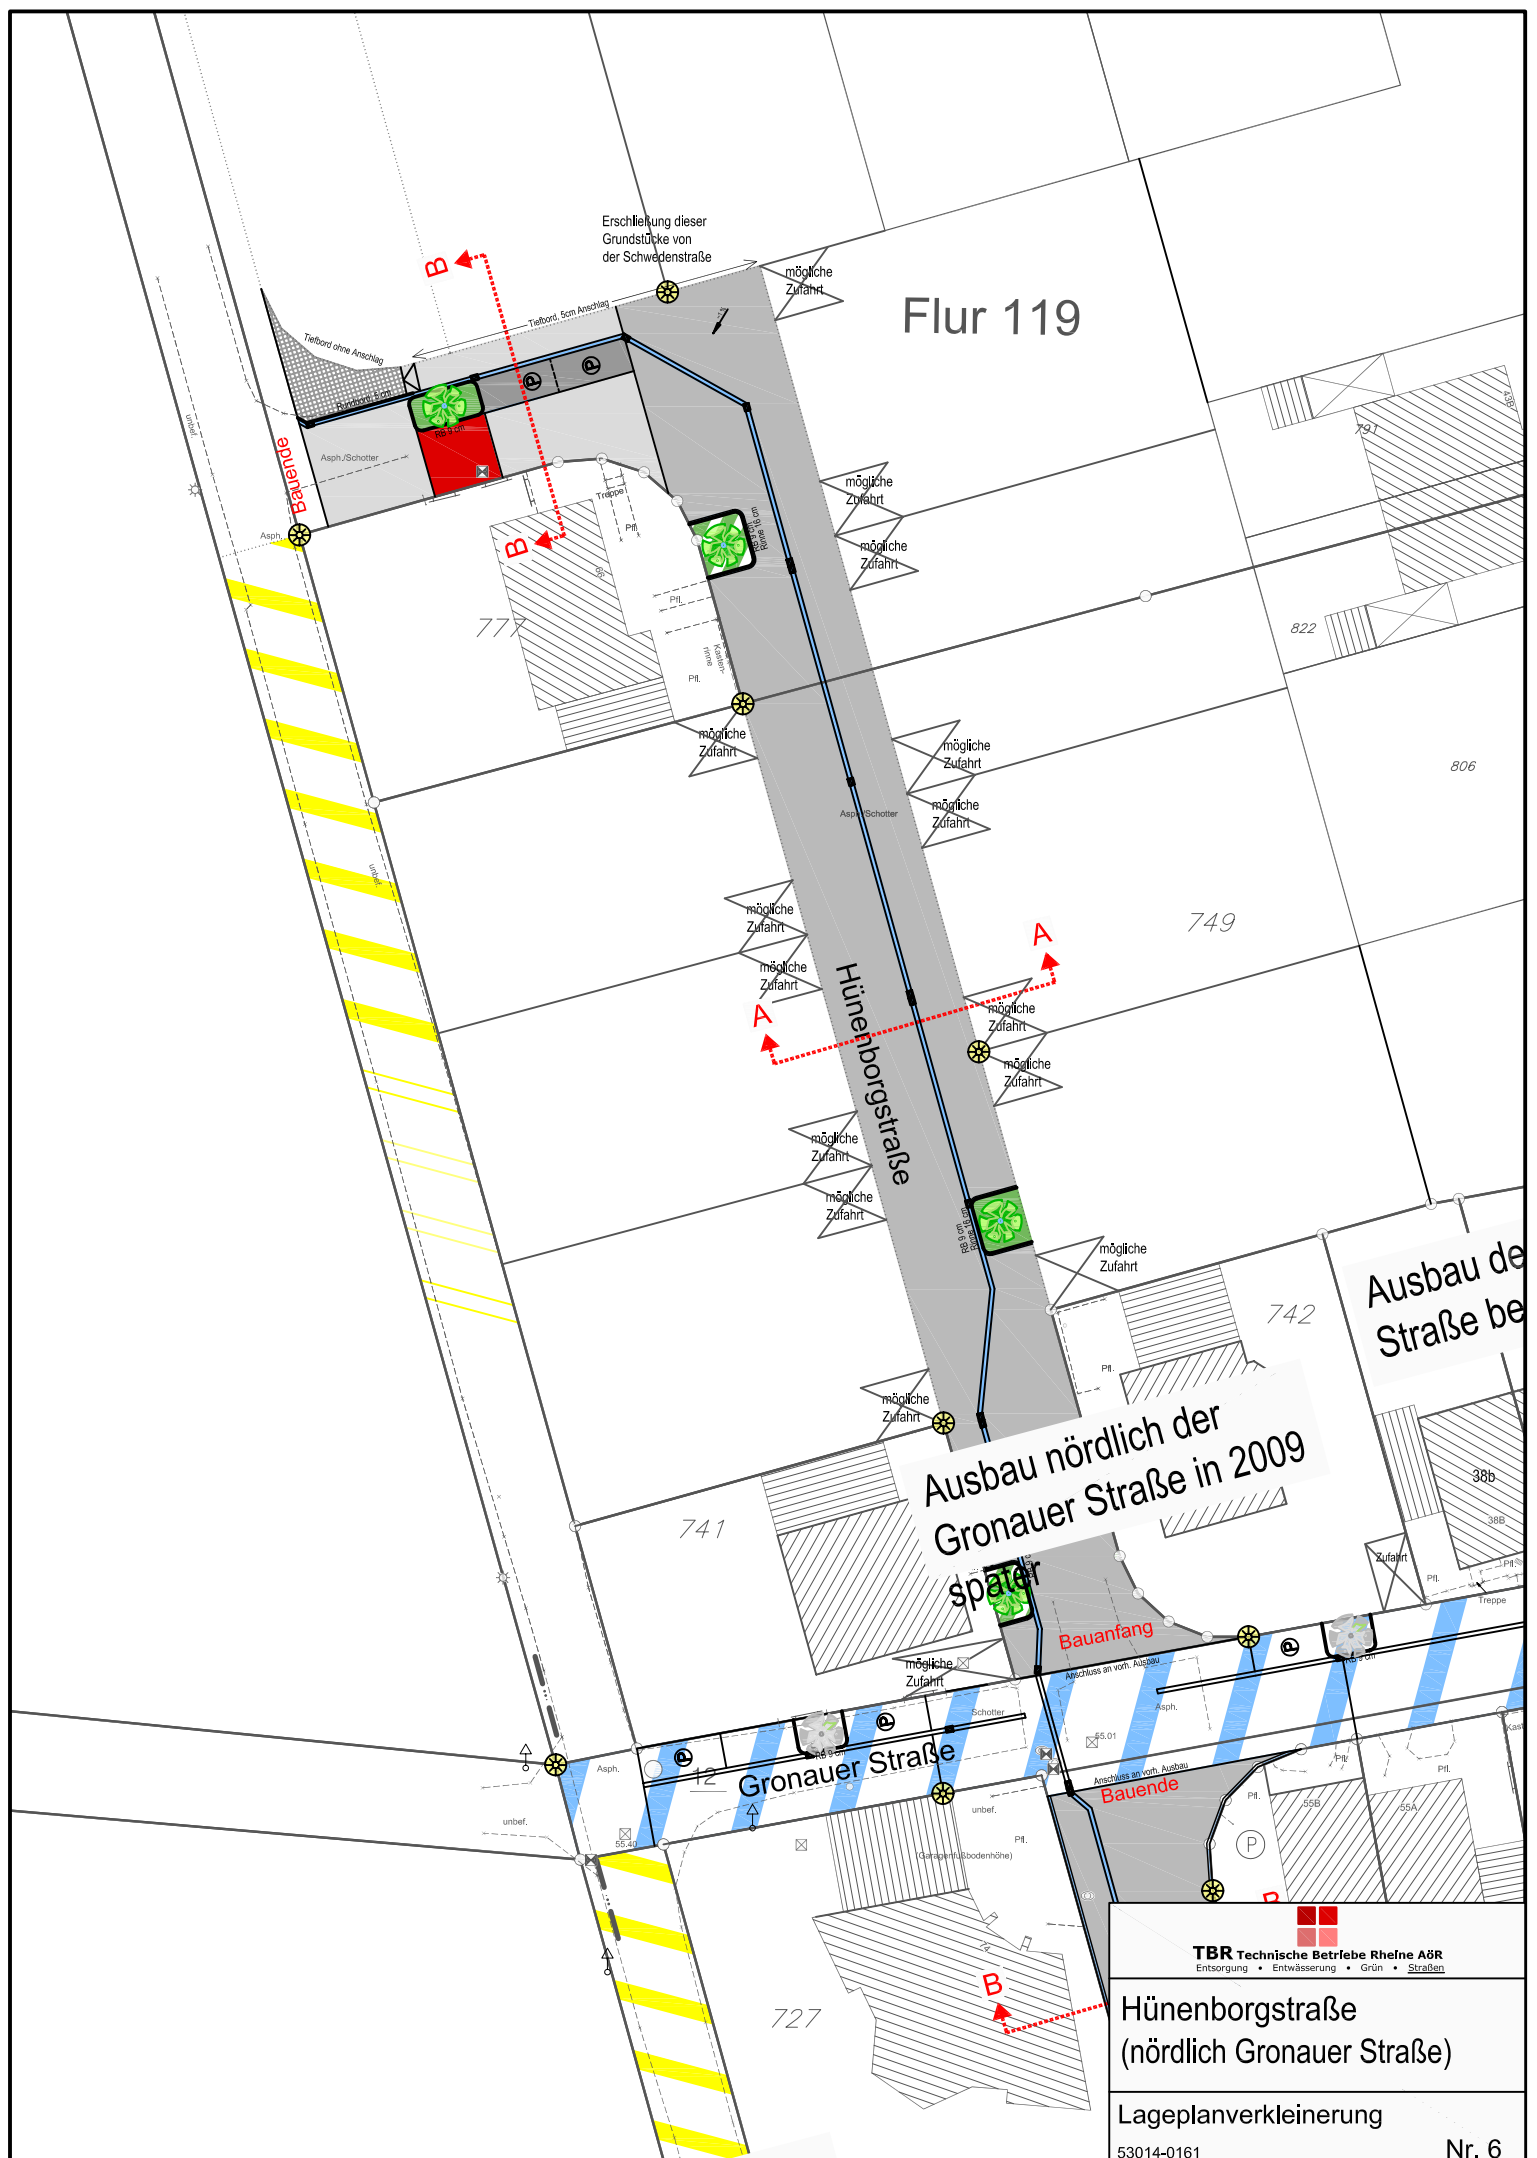

Rheine Stadt
Flur 164

Gemarkung
Rheine-Stadt
Flur 165

Flur 165


Topogr.=NHN-Höhen!!
Deckel- und Sohlhöhen, sowie
angeb. B-Planhöhe keine NHN-Höhen


TBR Technische Betriebe

Rheine AöR -Straße-

Stichstraße Sonnenstraße

Lageplan
53014-0402 Projekt: Nr. 7

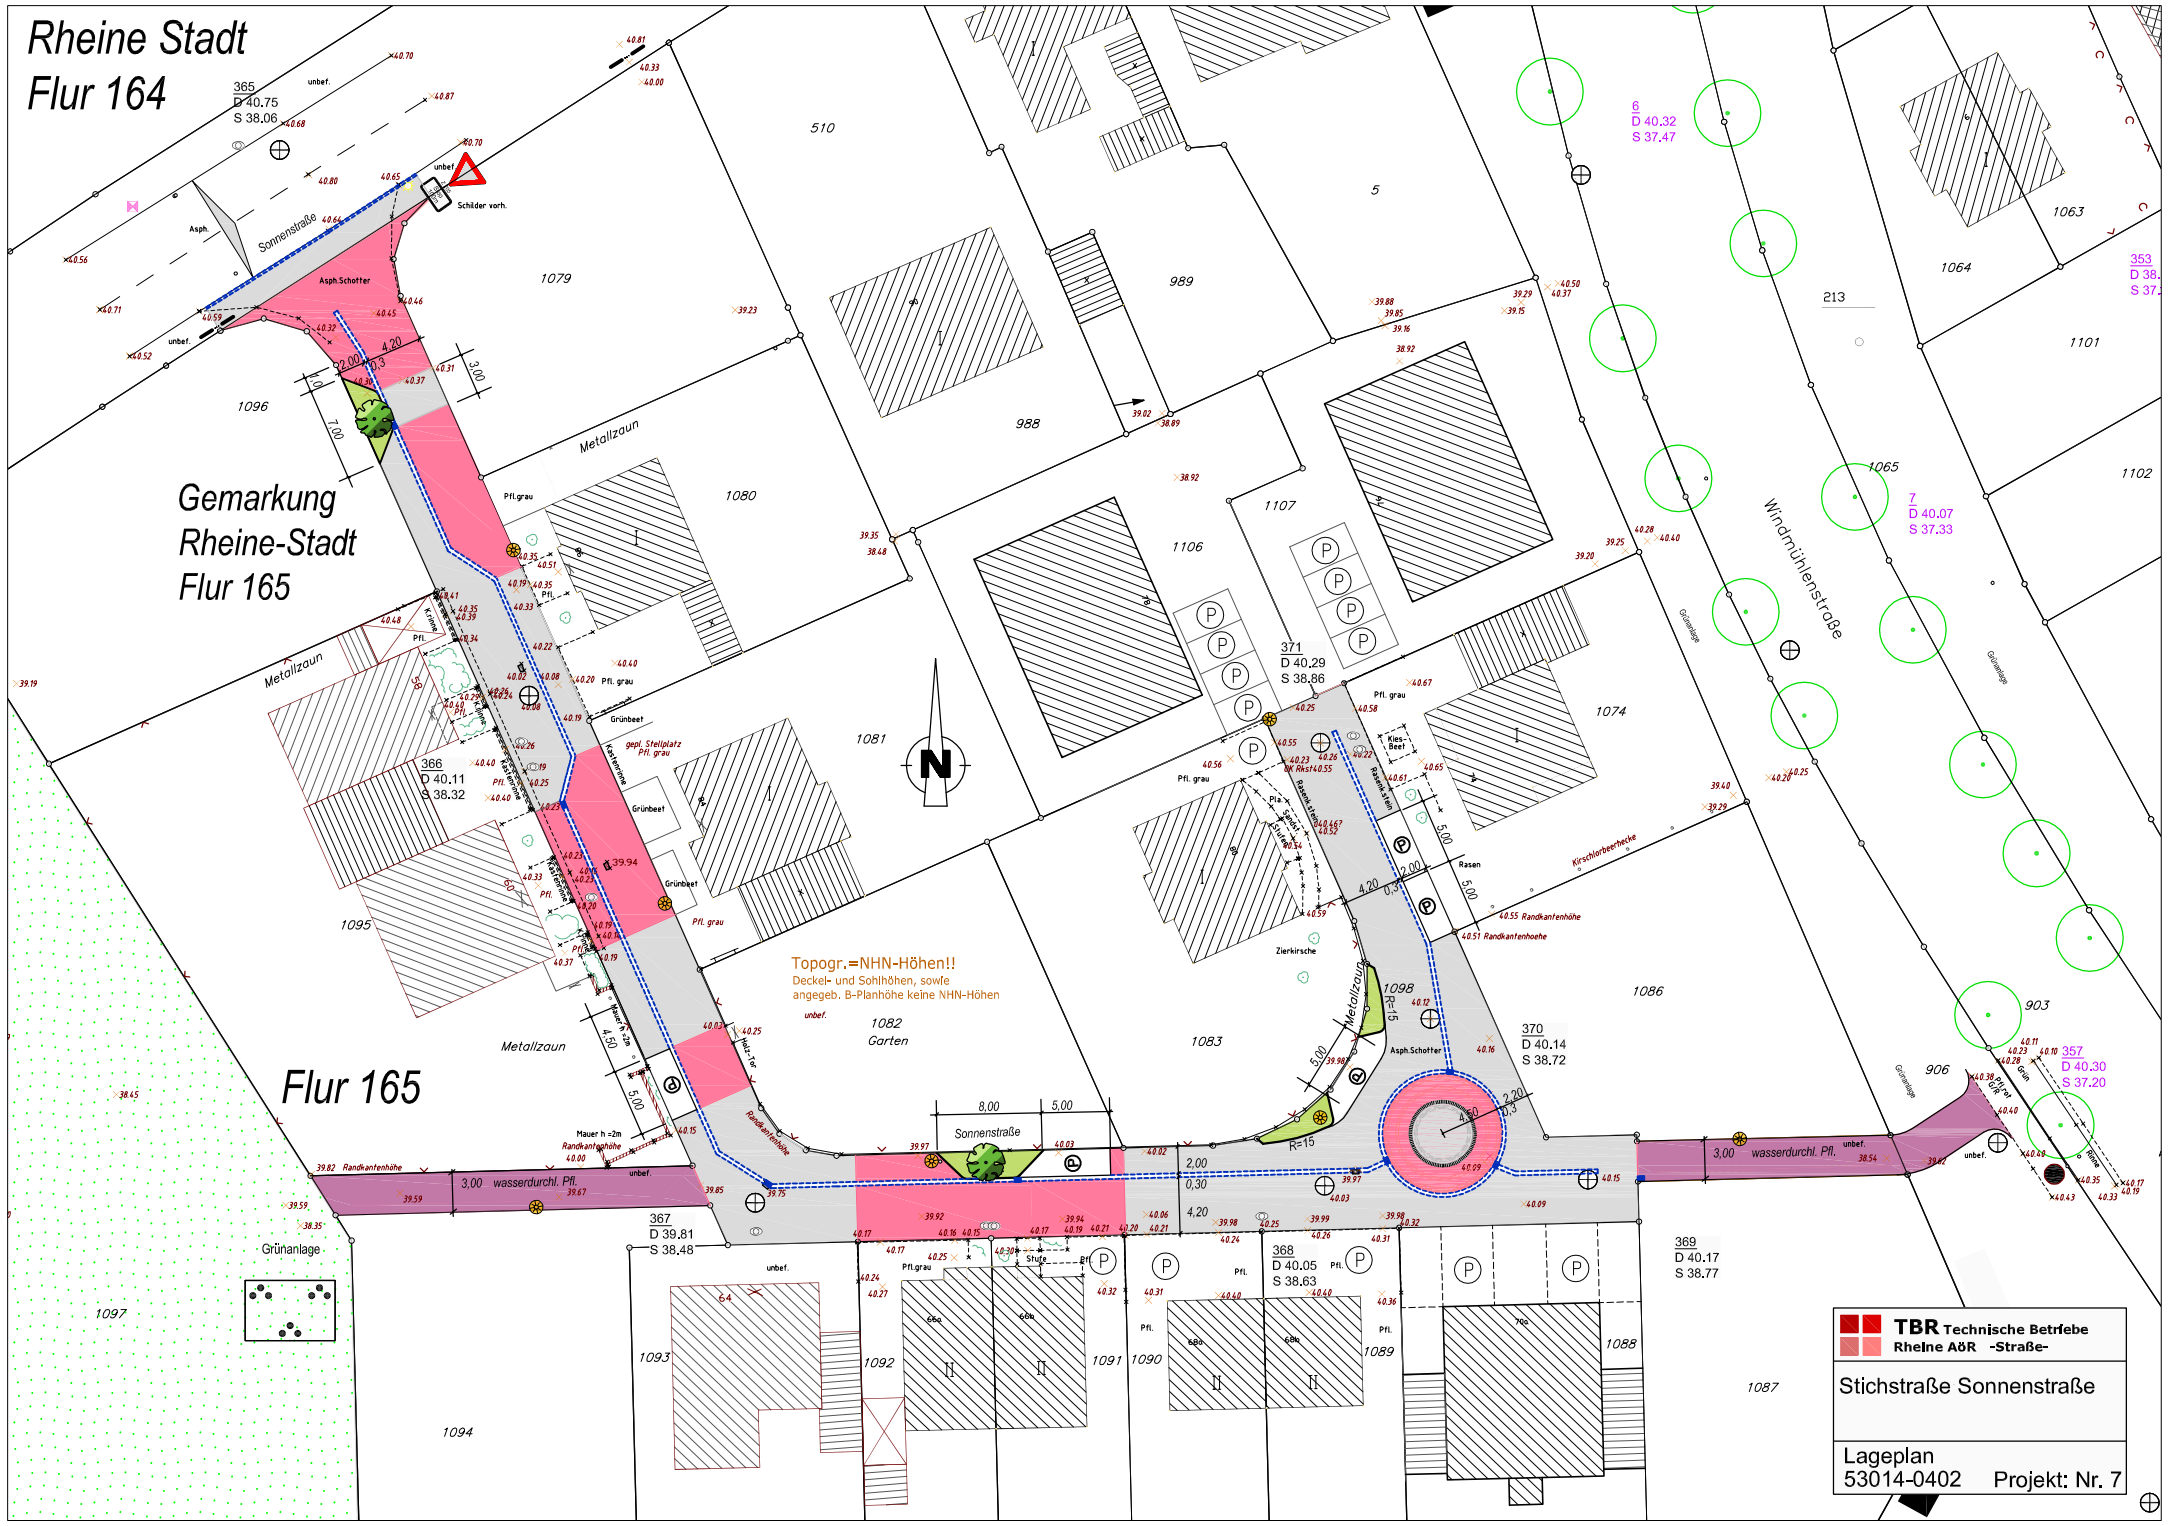

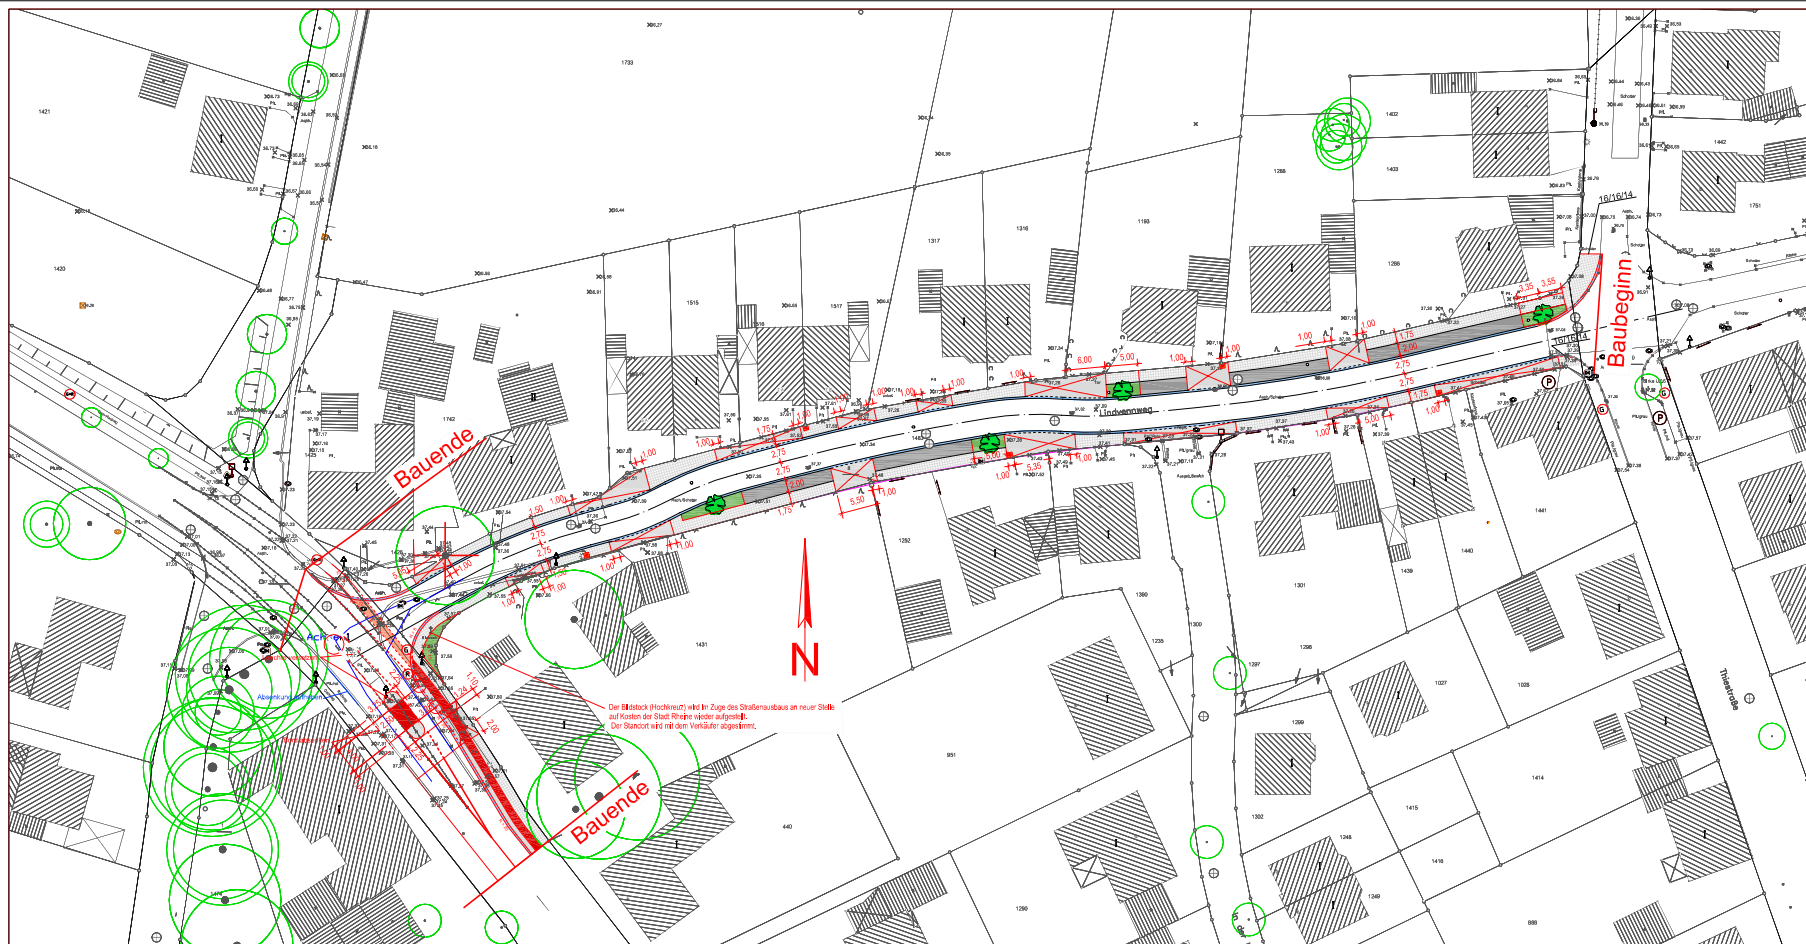

LEGENDE



- Betonsteinpflaster grau
- Betonsteinpflaster anthrazit
- Gehwegplatten
- Asphalt
- Grünbeet (mit Baum)
- Leuchte, 6m

TBR
Technische Betriebe Rheine AöR
- Straßen -

Lindennweg
(Rheiner Str. bis Thiestraße)

Lageplanverkleinerung
53014 - 3702

Nr. 8

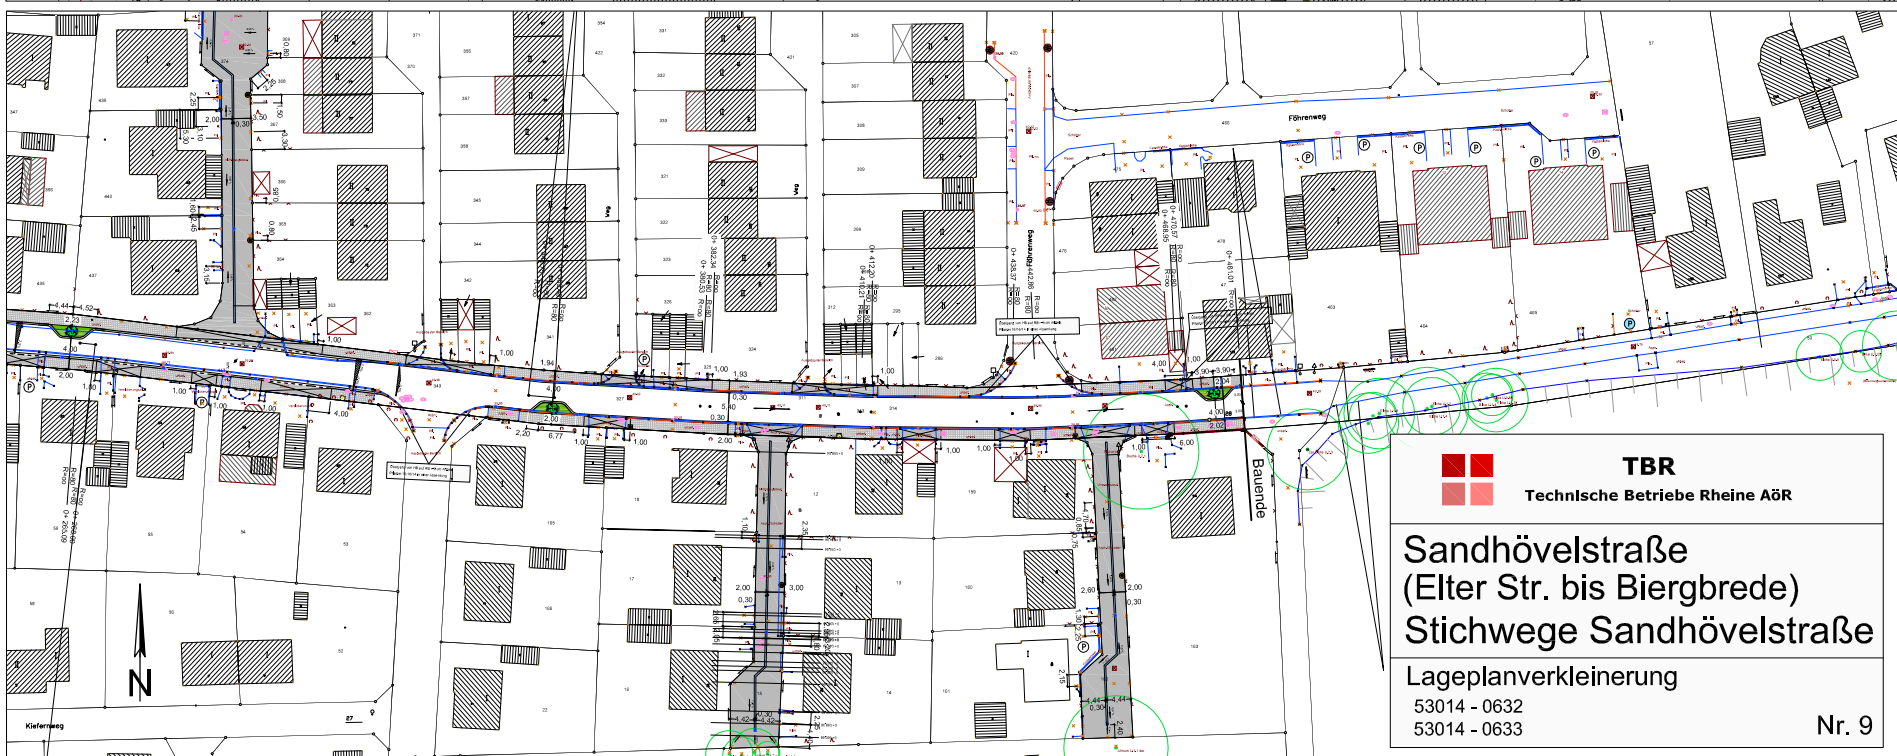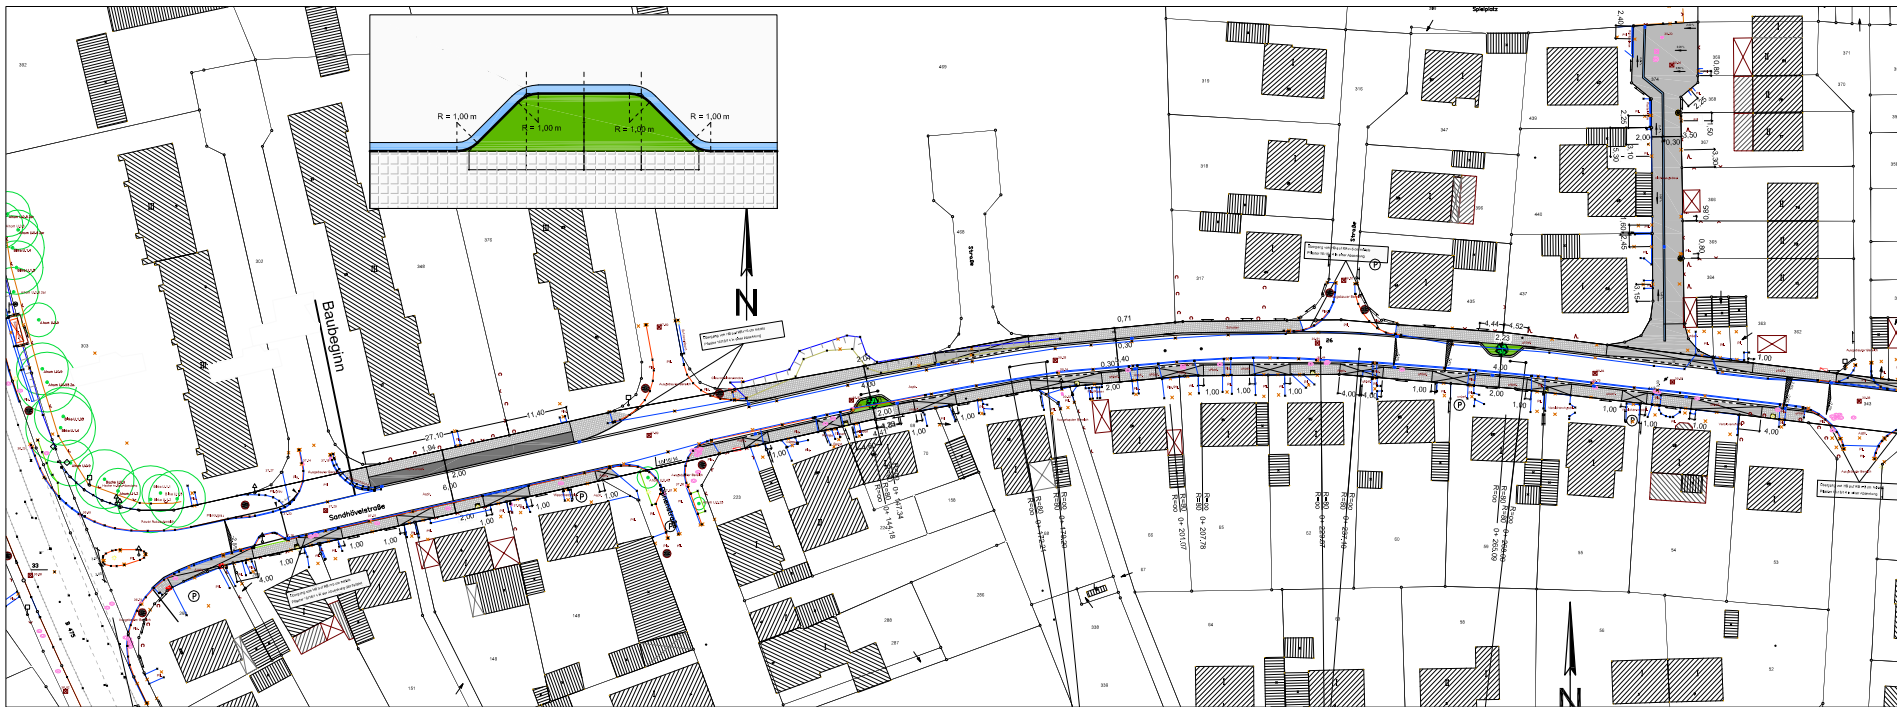

TBR
Technische Betriebe Rheine AöR


**Sandhövelstraße
(Elter Str. bis Biergbrede)
Stichwege Sandhövelstraße**

Lageplanverkleinerung

53014 - 0632

53014 - 0633

Nr. 9

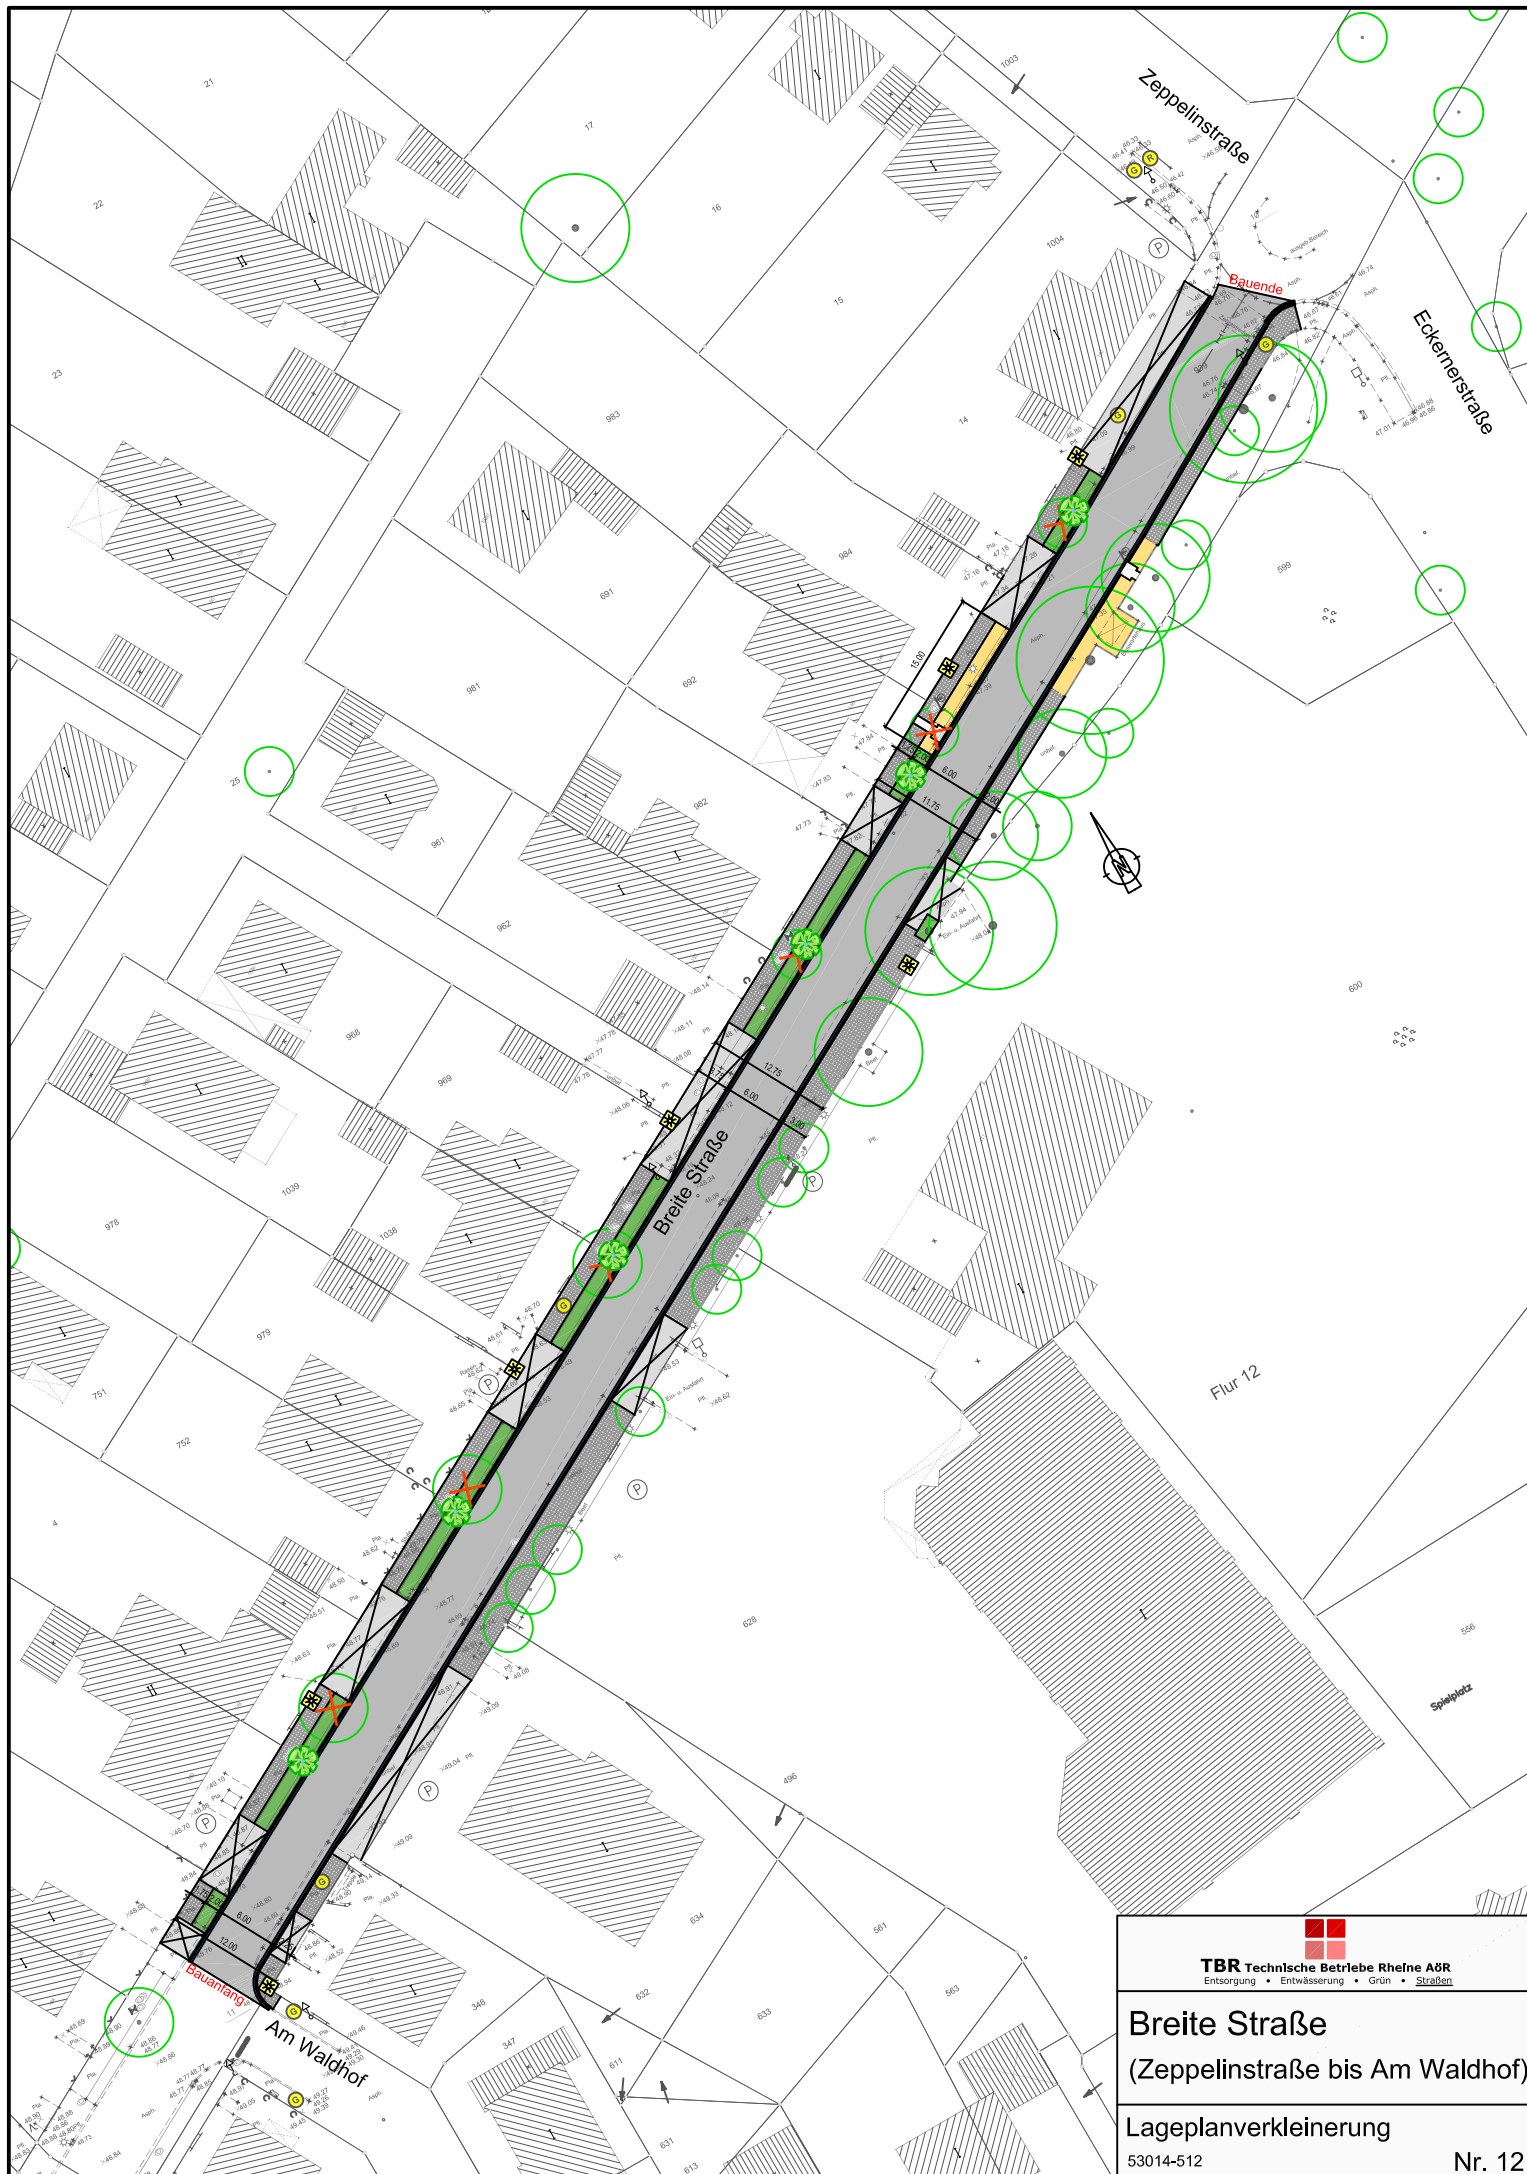




TBR Technische Betriebe Rheine AöR
Entsorgung • Entwässerung • Grün • Straßen

Breite Straße
(Zeppelinstraße bis Am Waldhof)

Lageplanverkleinerung
53014-512

Nr. 12

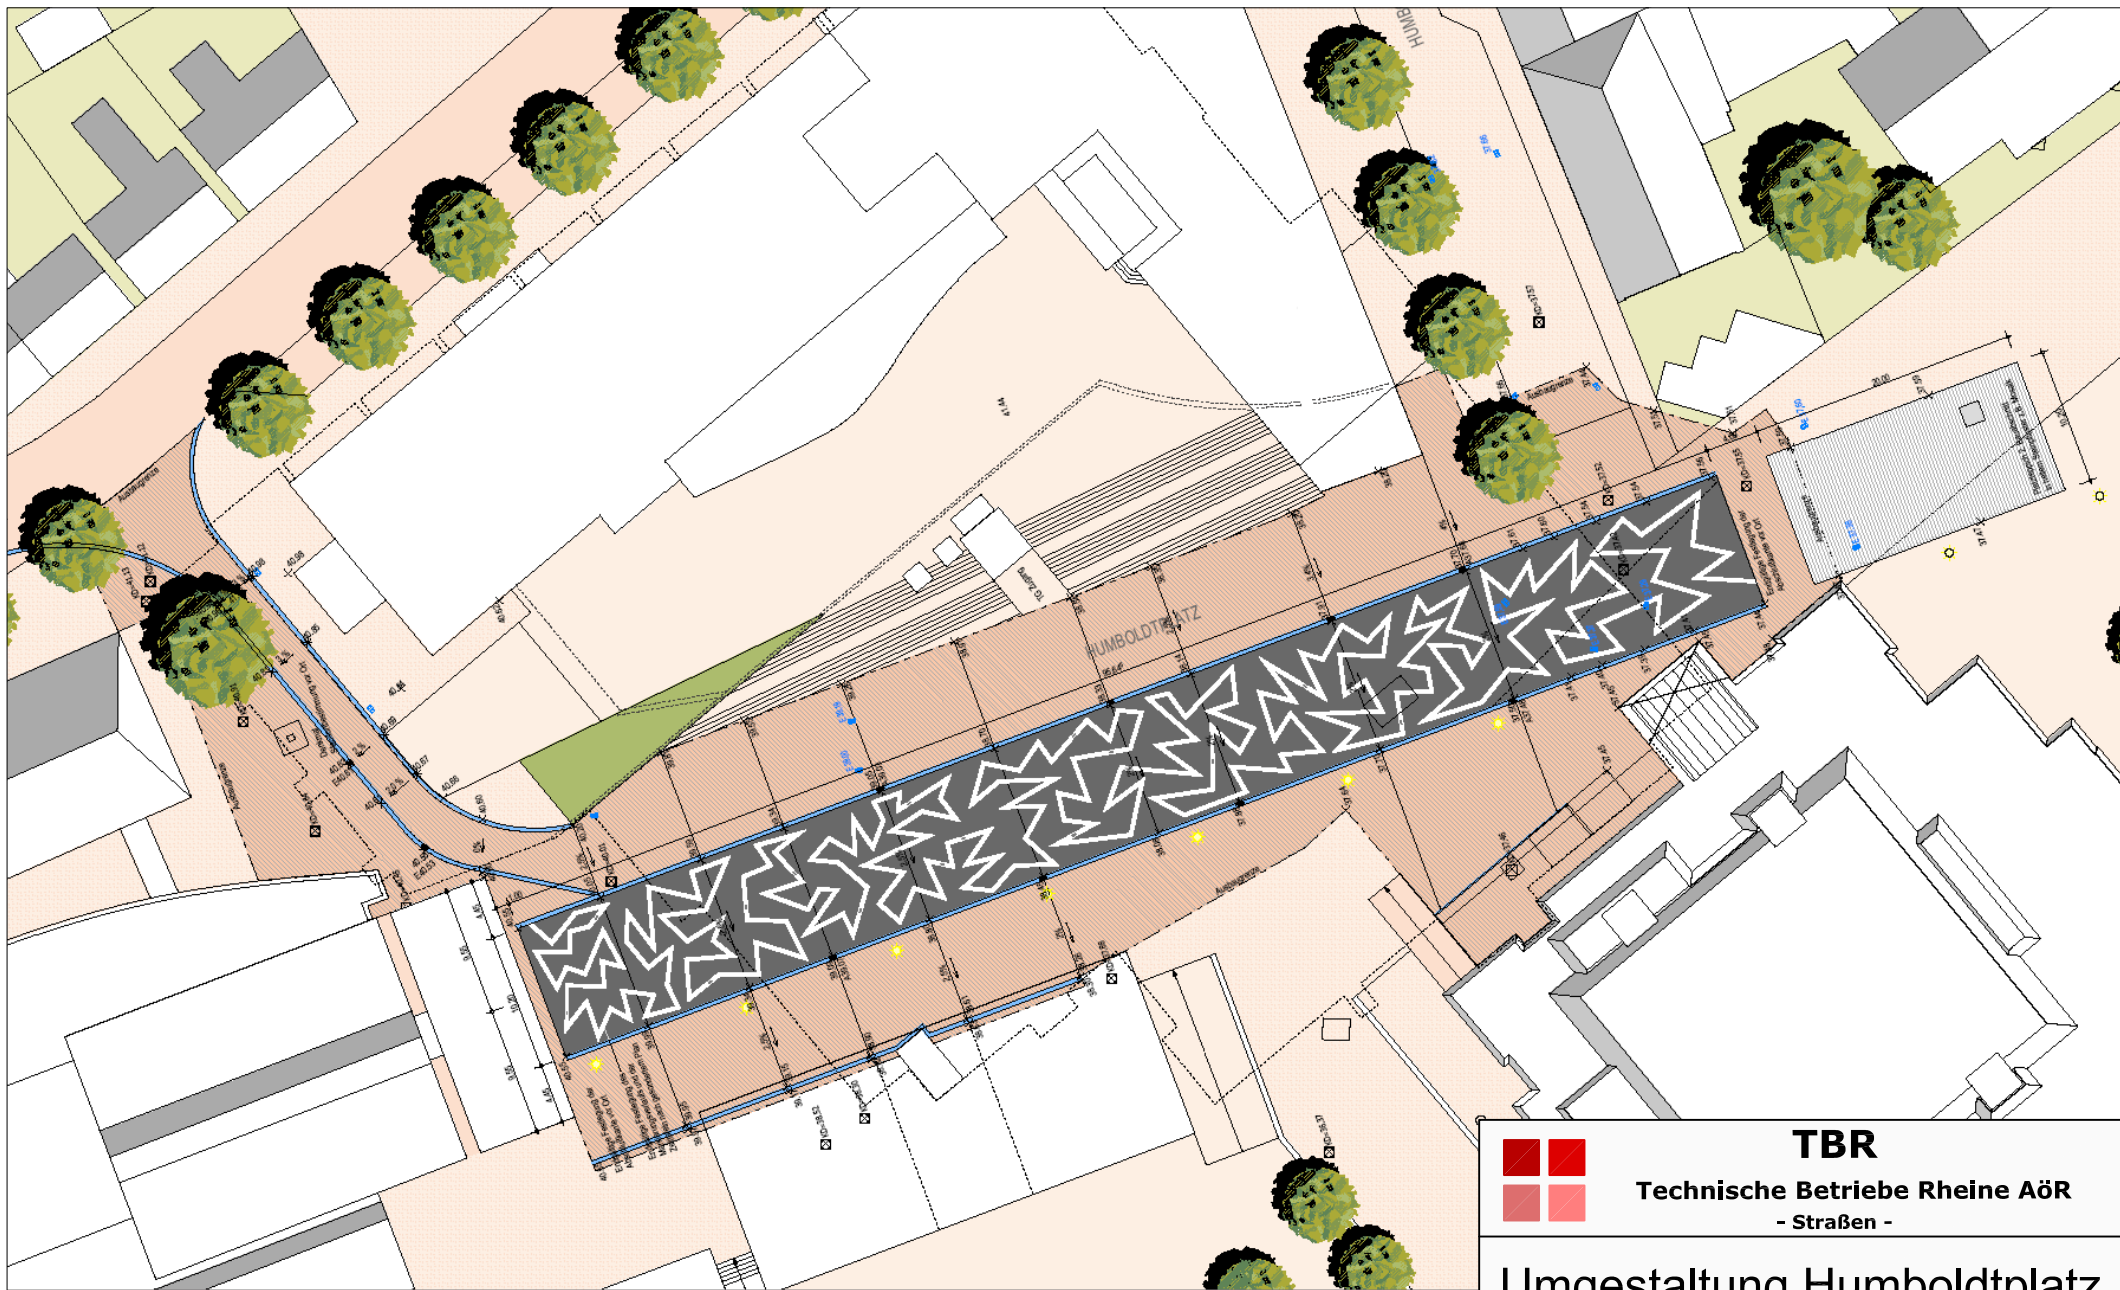

TBR



Technische Betriebe Rheine AöR
- Straßen -


Umgestaltung Humboldtplatz

Lageplanverkleinerung


53014 - 826

Nr. 13

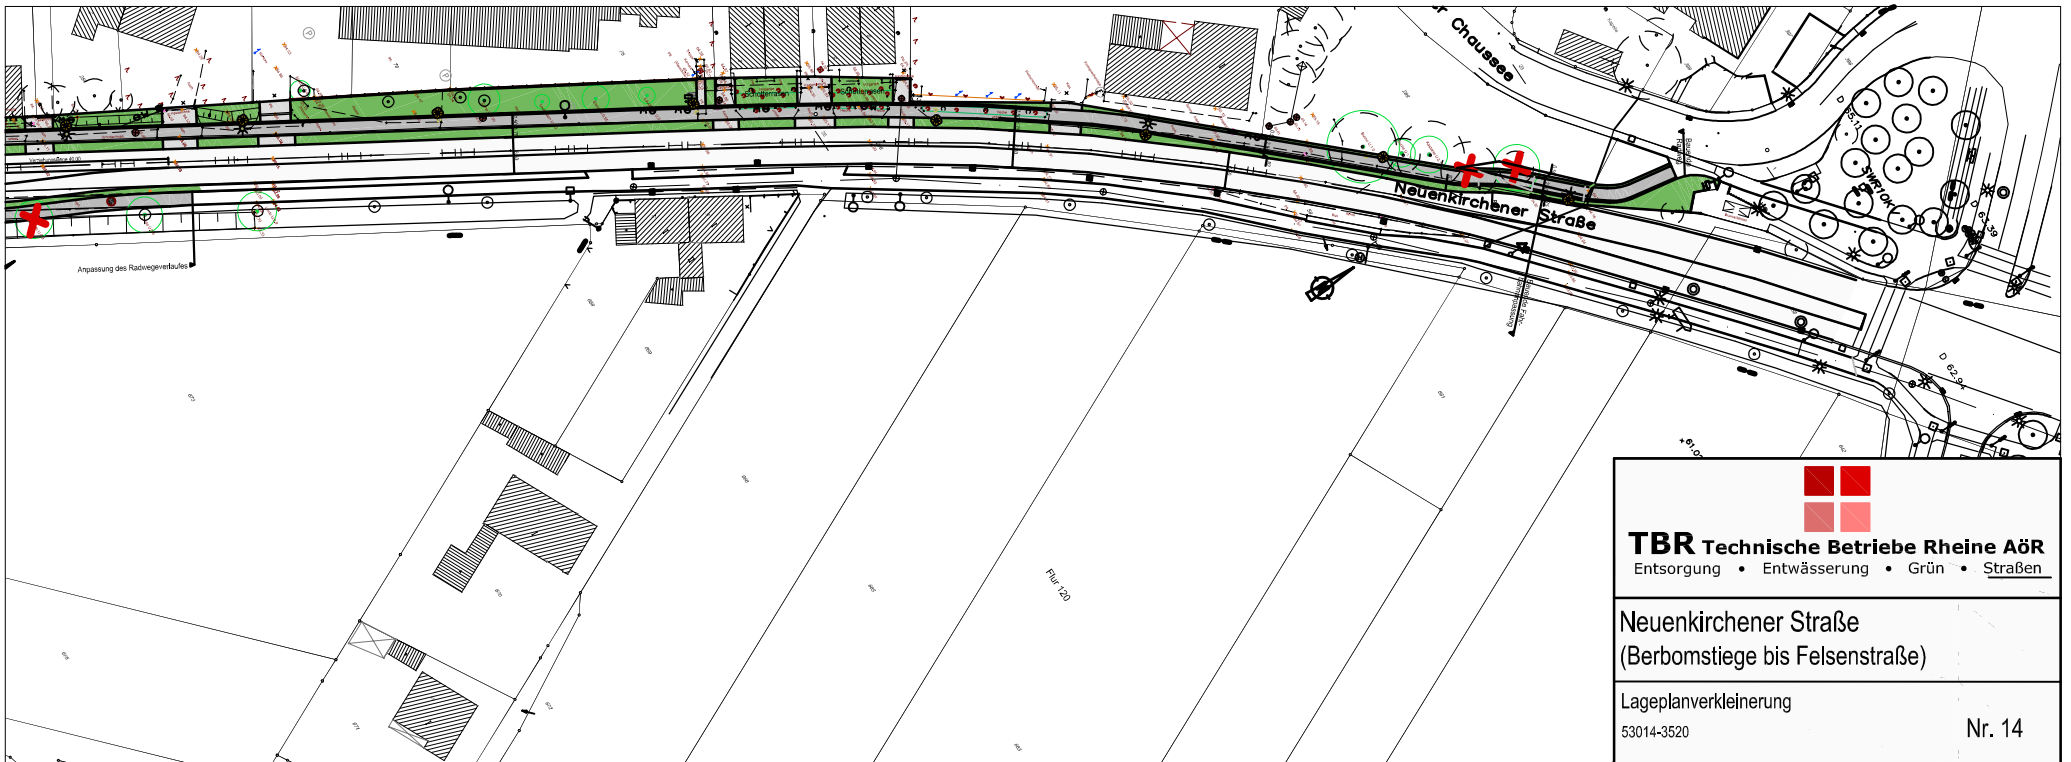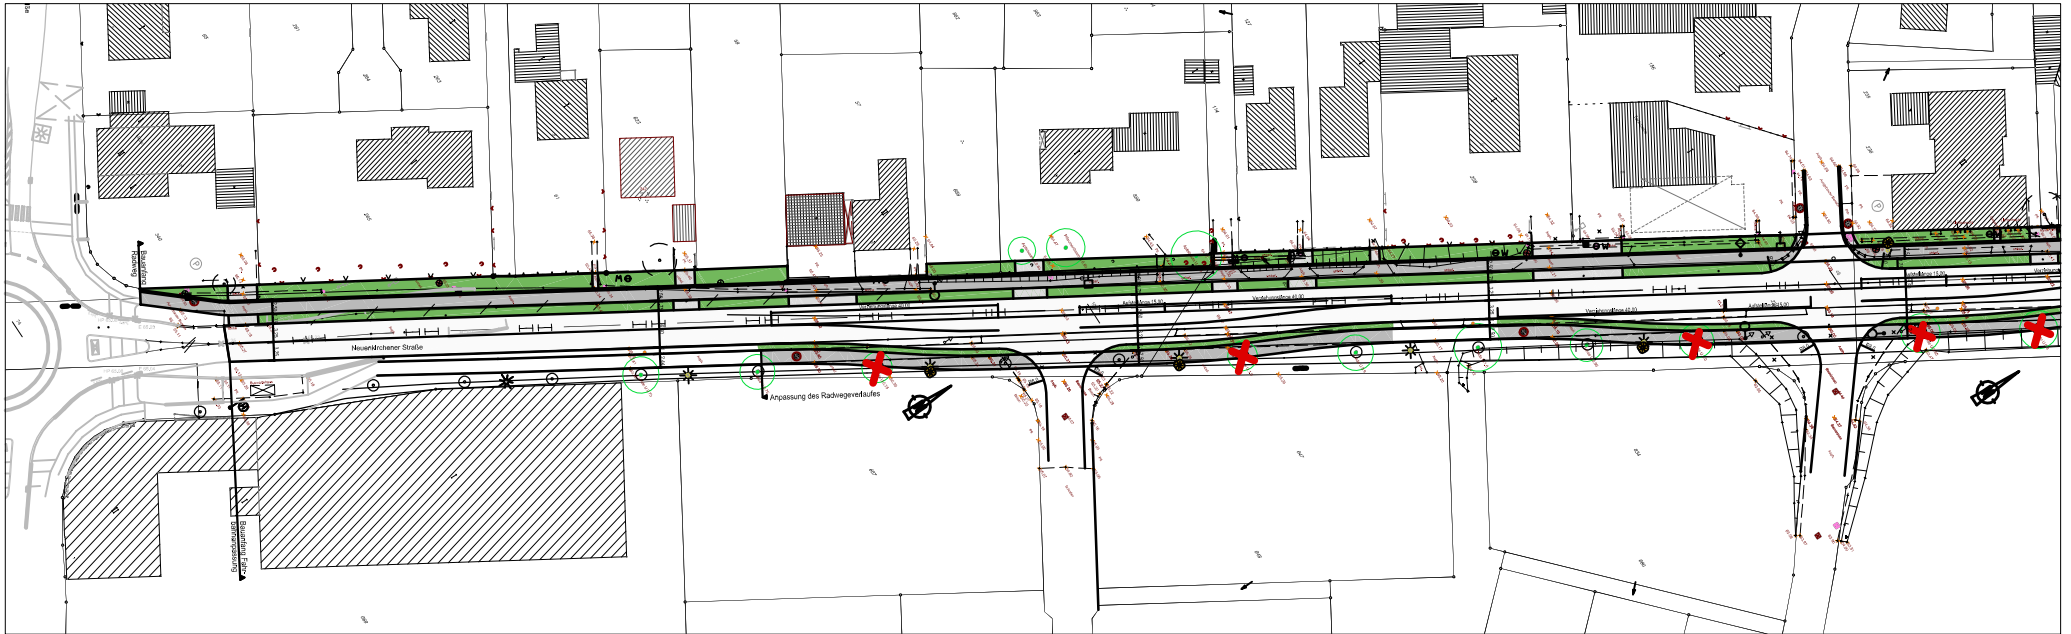

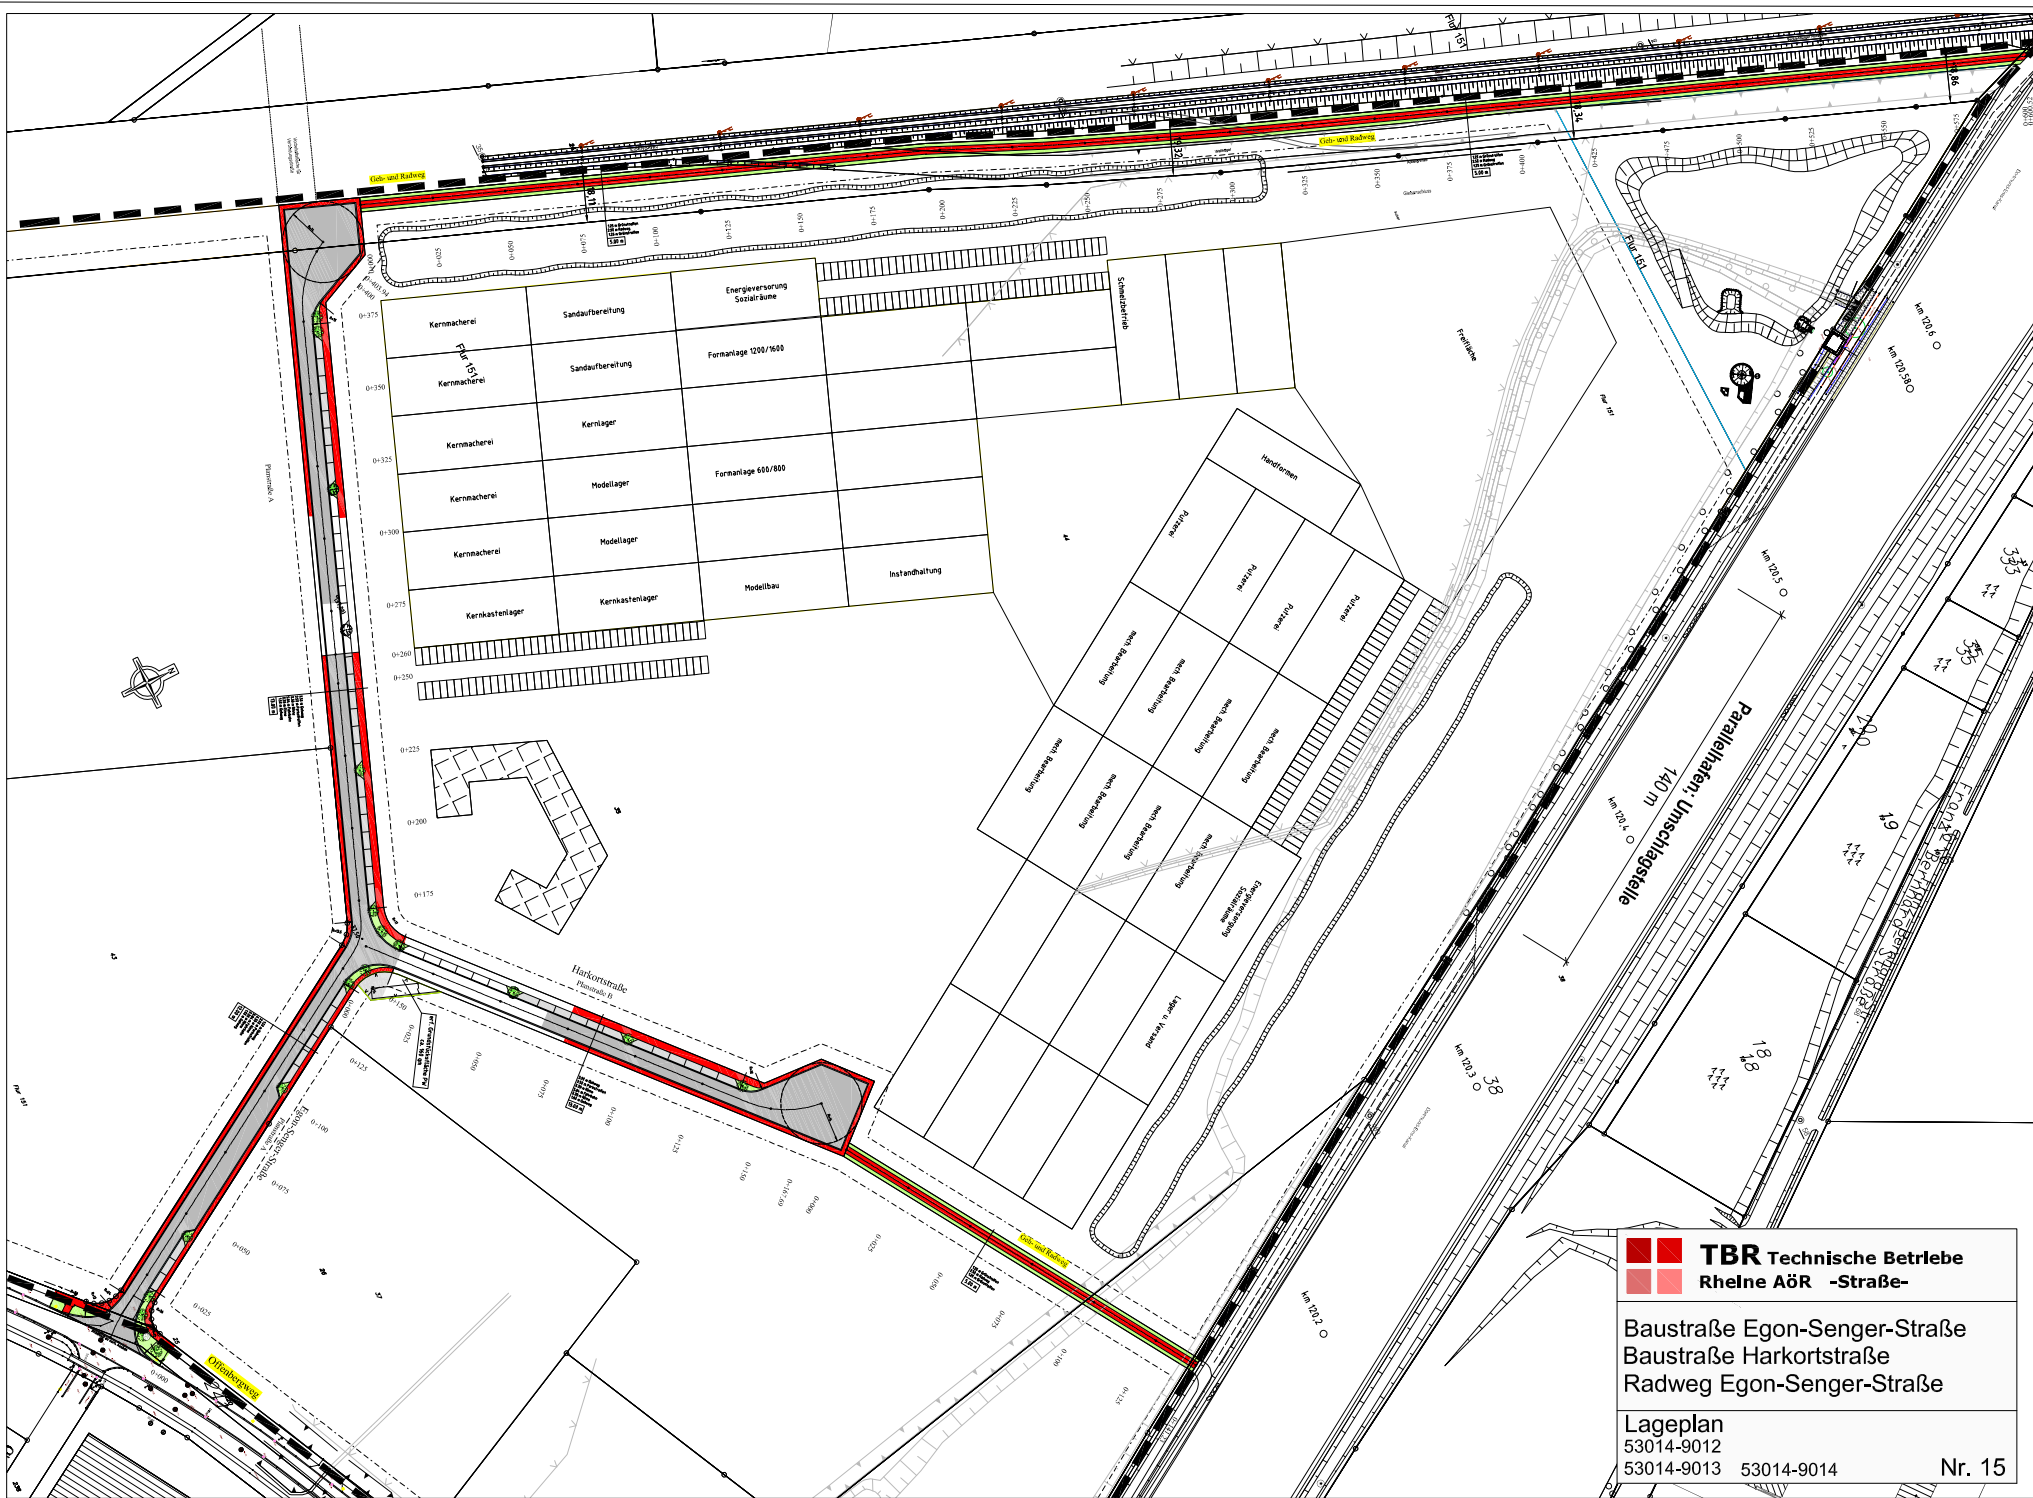

	TBR Technische Betriebe
	Rhine AÖR -Straße-
Baustraße Egon-Senger-Straße	
Baustraße Harkortstraße	
Radweg Egon-Senger-Straße	
Lageplan	
53014-9012	
53014-9013	53014-9014
Nr. 15	

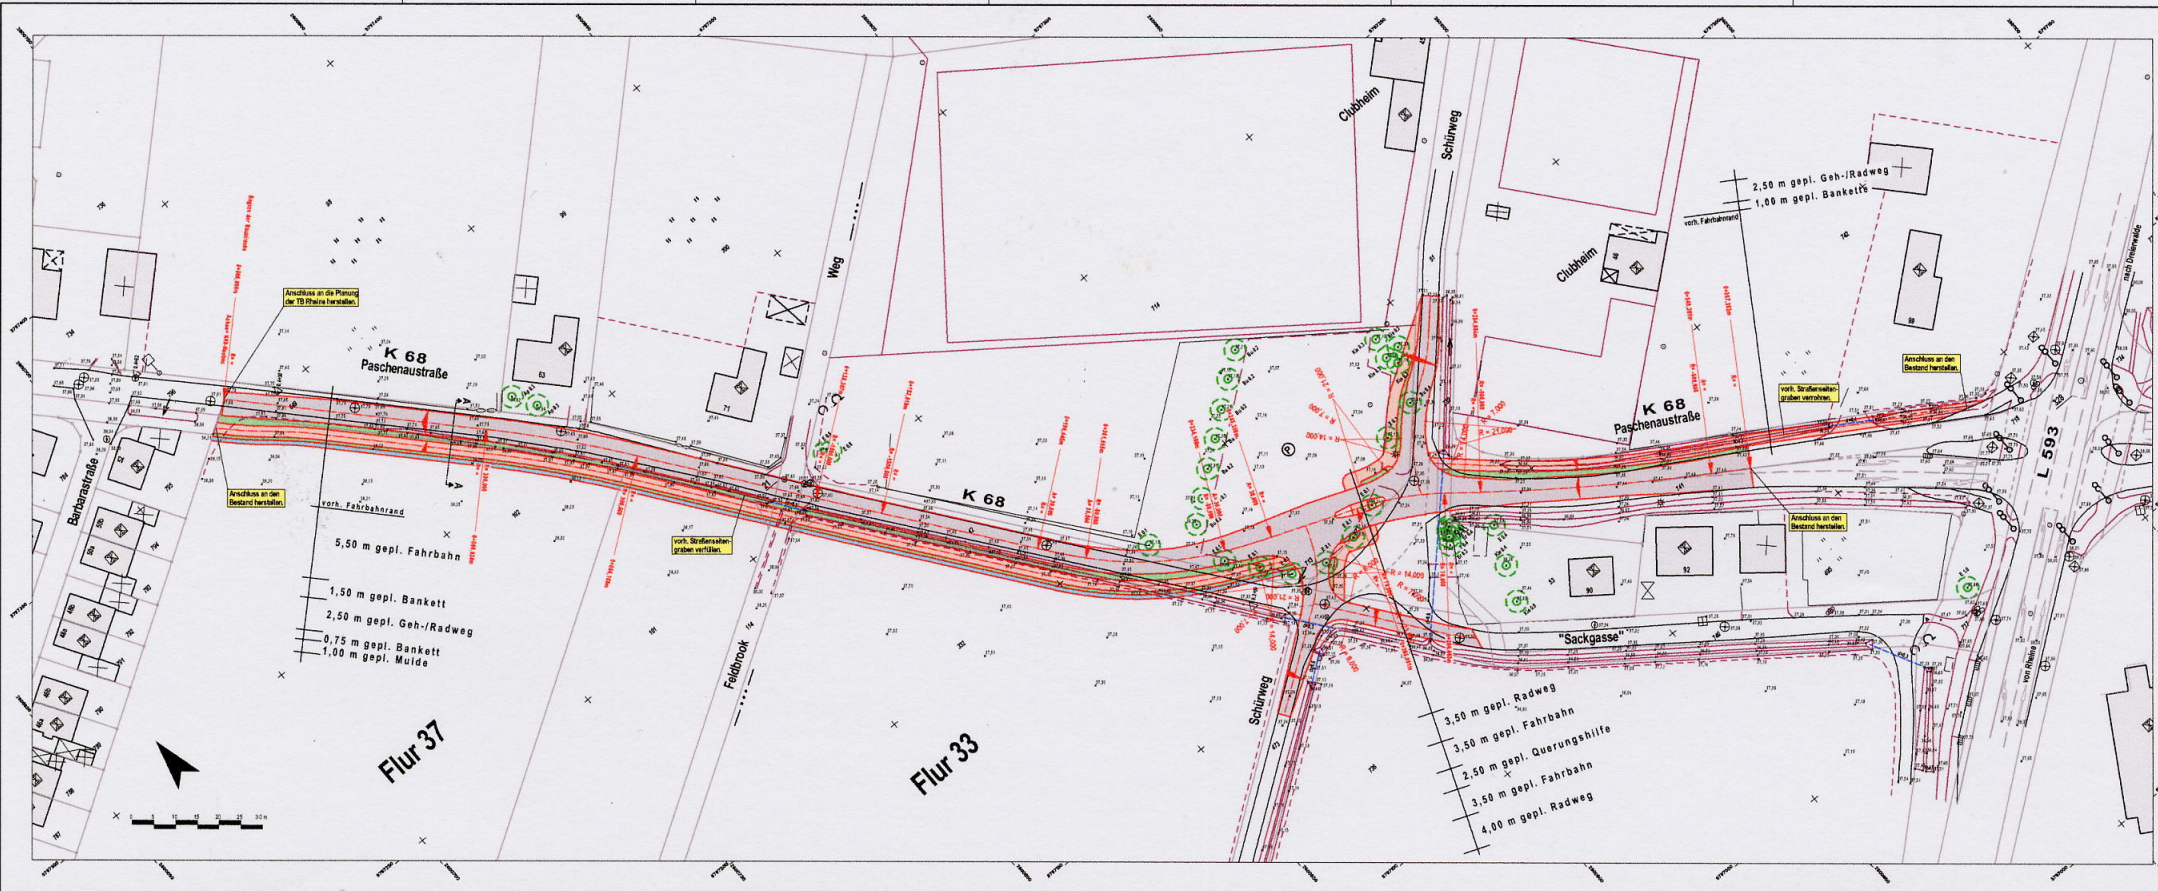

	TBR Technische Betriebe
	Rheine AöR -Straße-
Radweg Paschenaustraße (OD bis L 593)	
Lageplan 53013-007	
Projekt Nr. 17	









TBR Technische Betriebe Rheine AöR
Entsorgung • Entwässerung • Grün • Straßen

IV. Quadrant
Blatt 2(2)

Lageplanverkleinerung
5912-100

Nr. 18

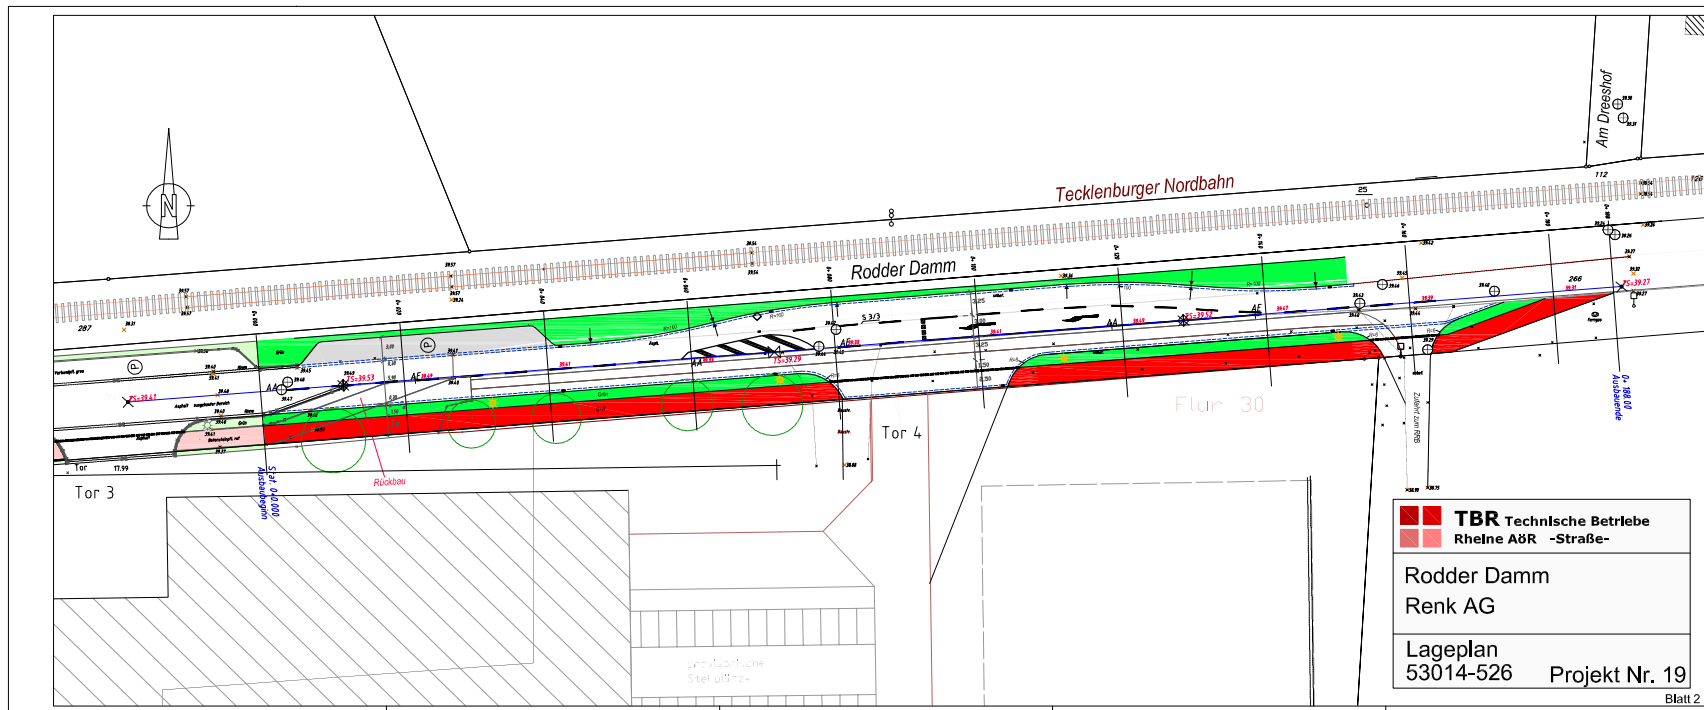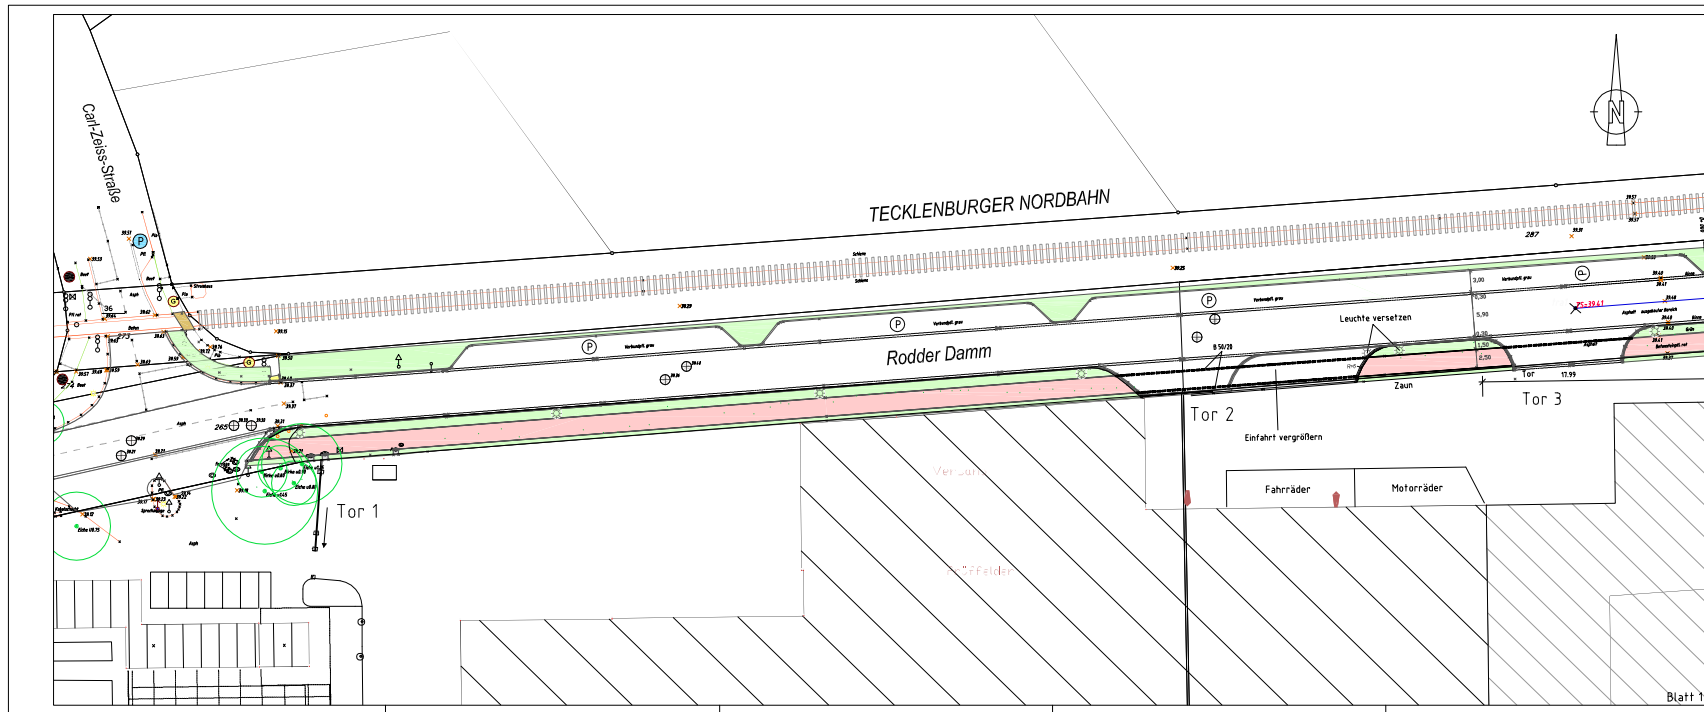

■	TBR Technische Betriebe
■	Rheine A8R -Straße-
Rodder Damm	
Renk AG	
Lageplan	
53014-526	Projekt Nr. 19