

Stadt Rheine

Bebauungsplan Nr. 328

Kennwort: "Wohnquartier Cäcilienstraße"

Vorentwurf

Beratung • Planung • Bauleitung

Am Tie 1
49086 Osnabrück

E-Mail: osnabrueck@pbh.org


Telefon (0541) 1819 - 0
Telefax (0541) 1819 - 111

Internet: www.pbh.org




Maßstab: 1:500

Stand: 19.05.2025

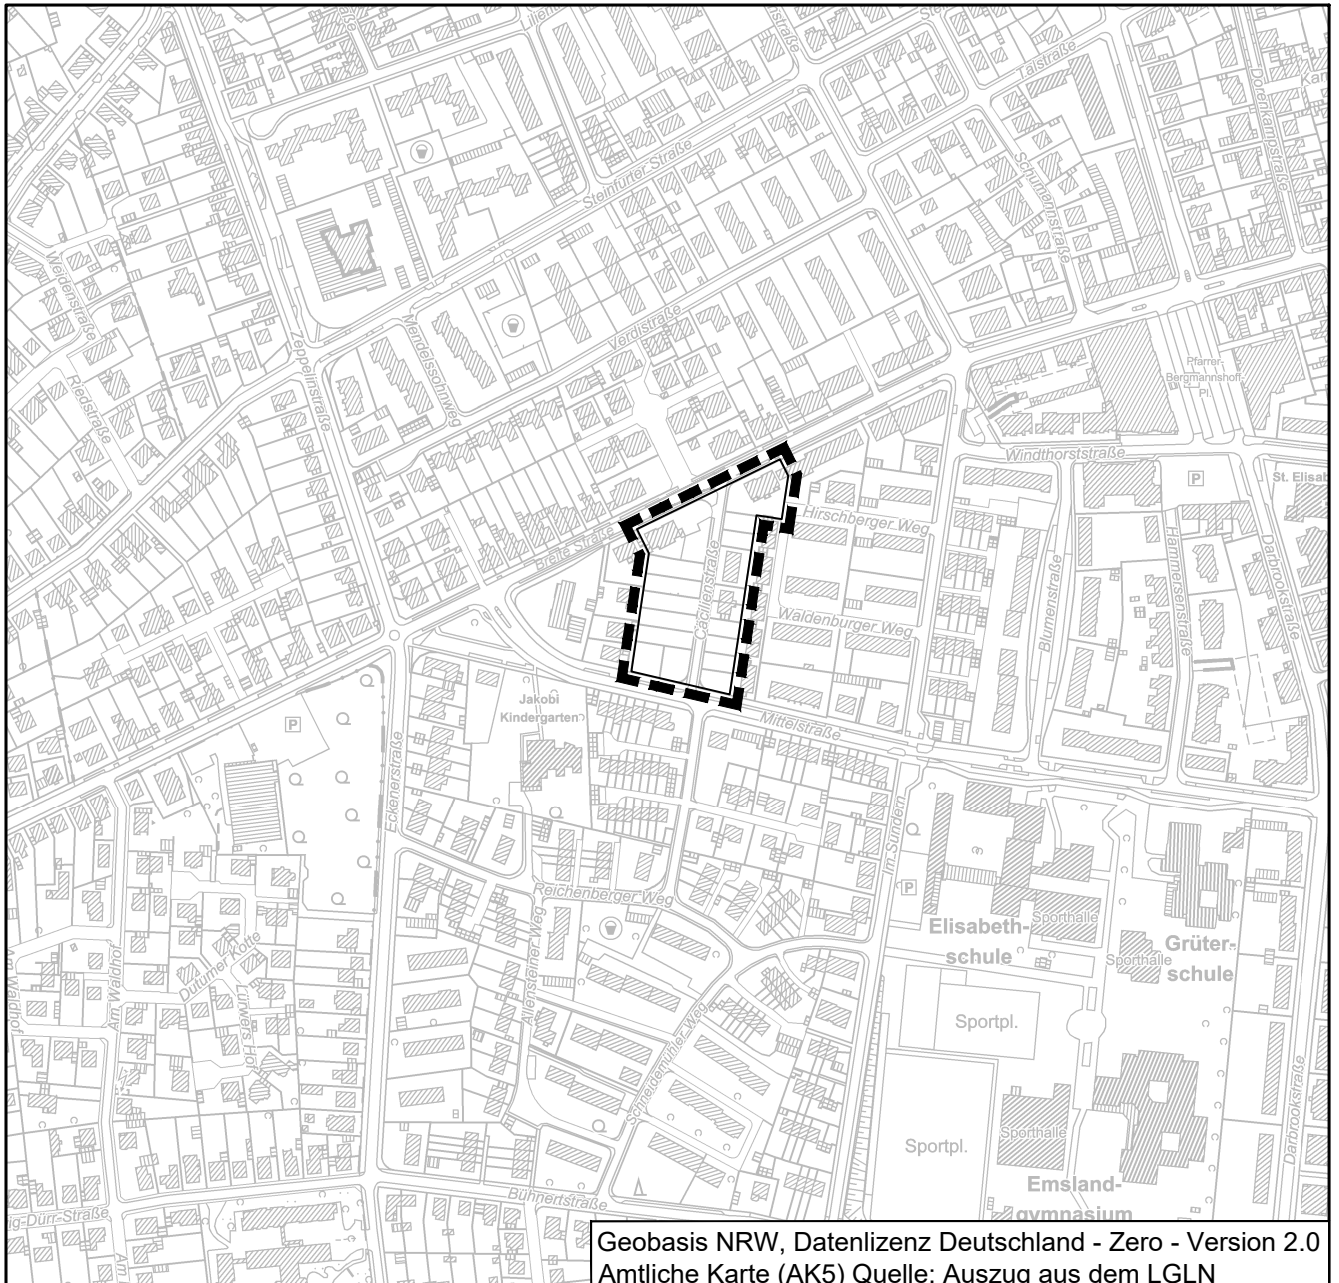

Geobasis NRW, Datenlizenz Deutschland - Zero - Version 2.0
Amtliche Karte (AK5) Quelle: Auszug aus dem LGLN

Übersichtsplan M. 1:5.000

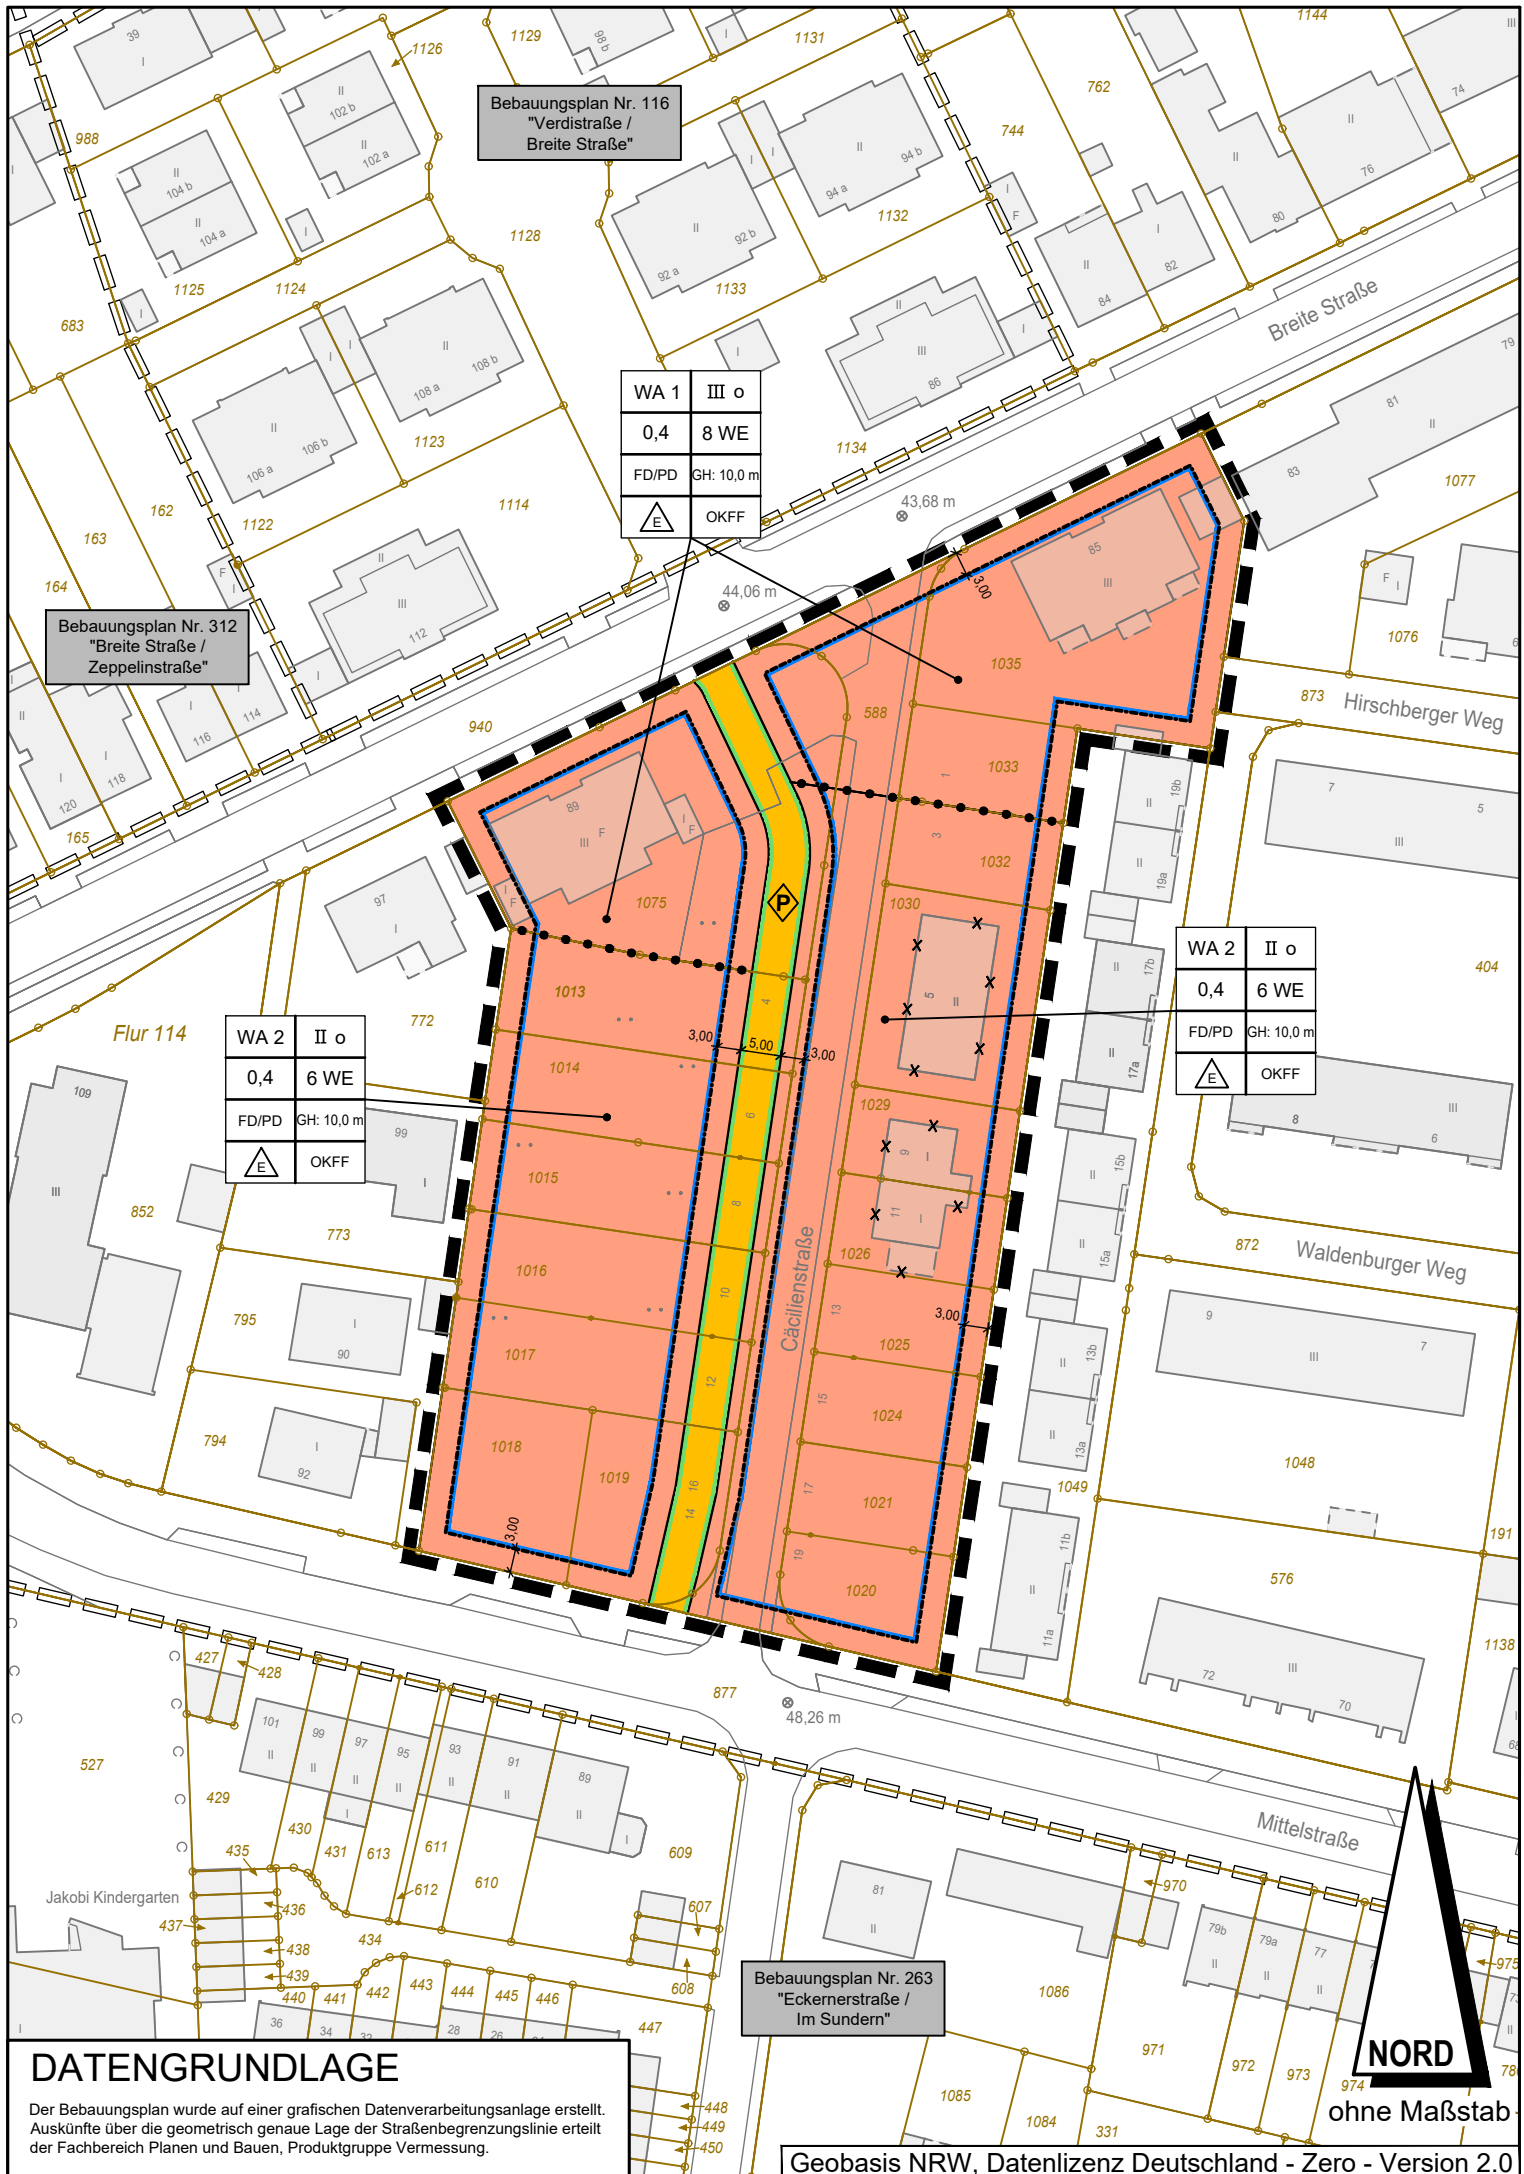

DATENGRUNDLAGE

Der Bebauungsplan wurde auf einer grafischen Datenverarbeitungsanlage erstellt. Auskünfte über die geometrisch genaue Lage der Straßenbegrenzungslinie erteilt der Fachbereich Planen und Bauen, Produktgruppe Vermessung.