


Anlage 1

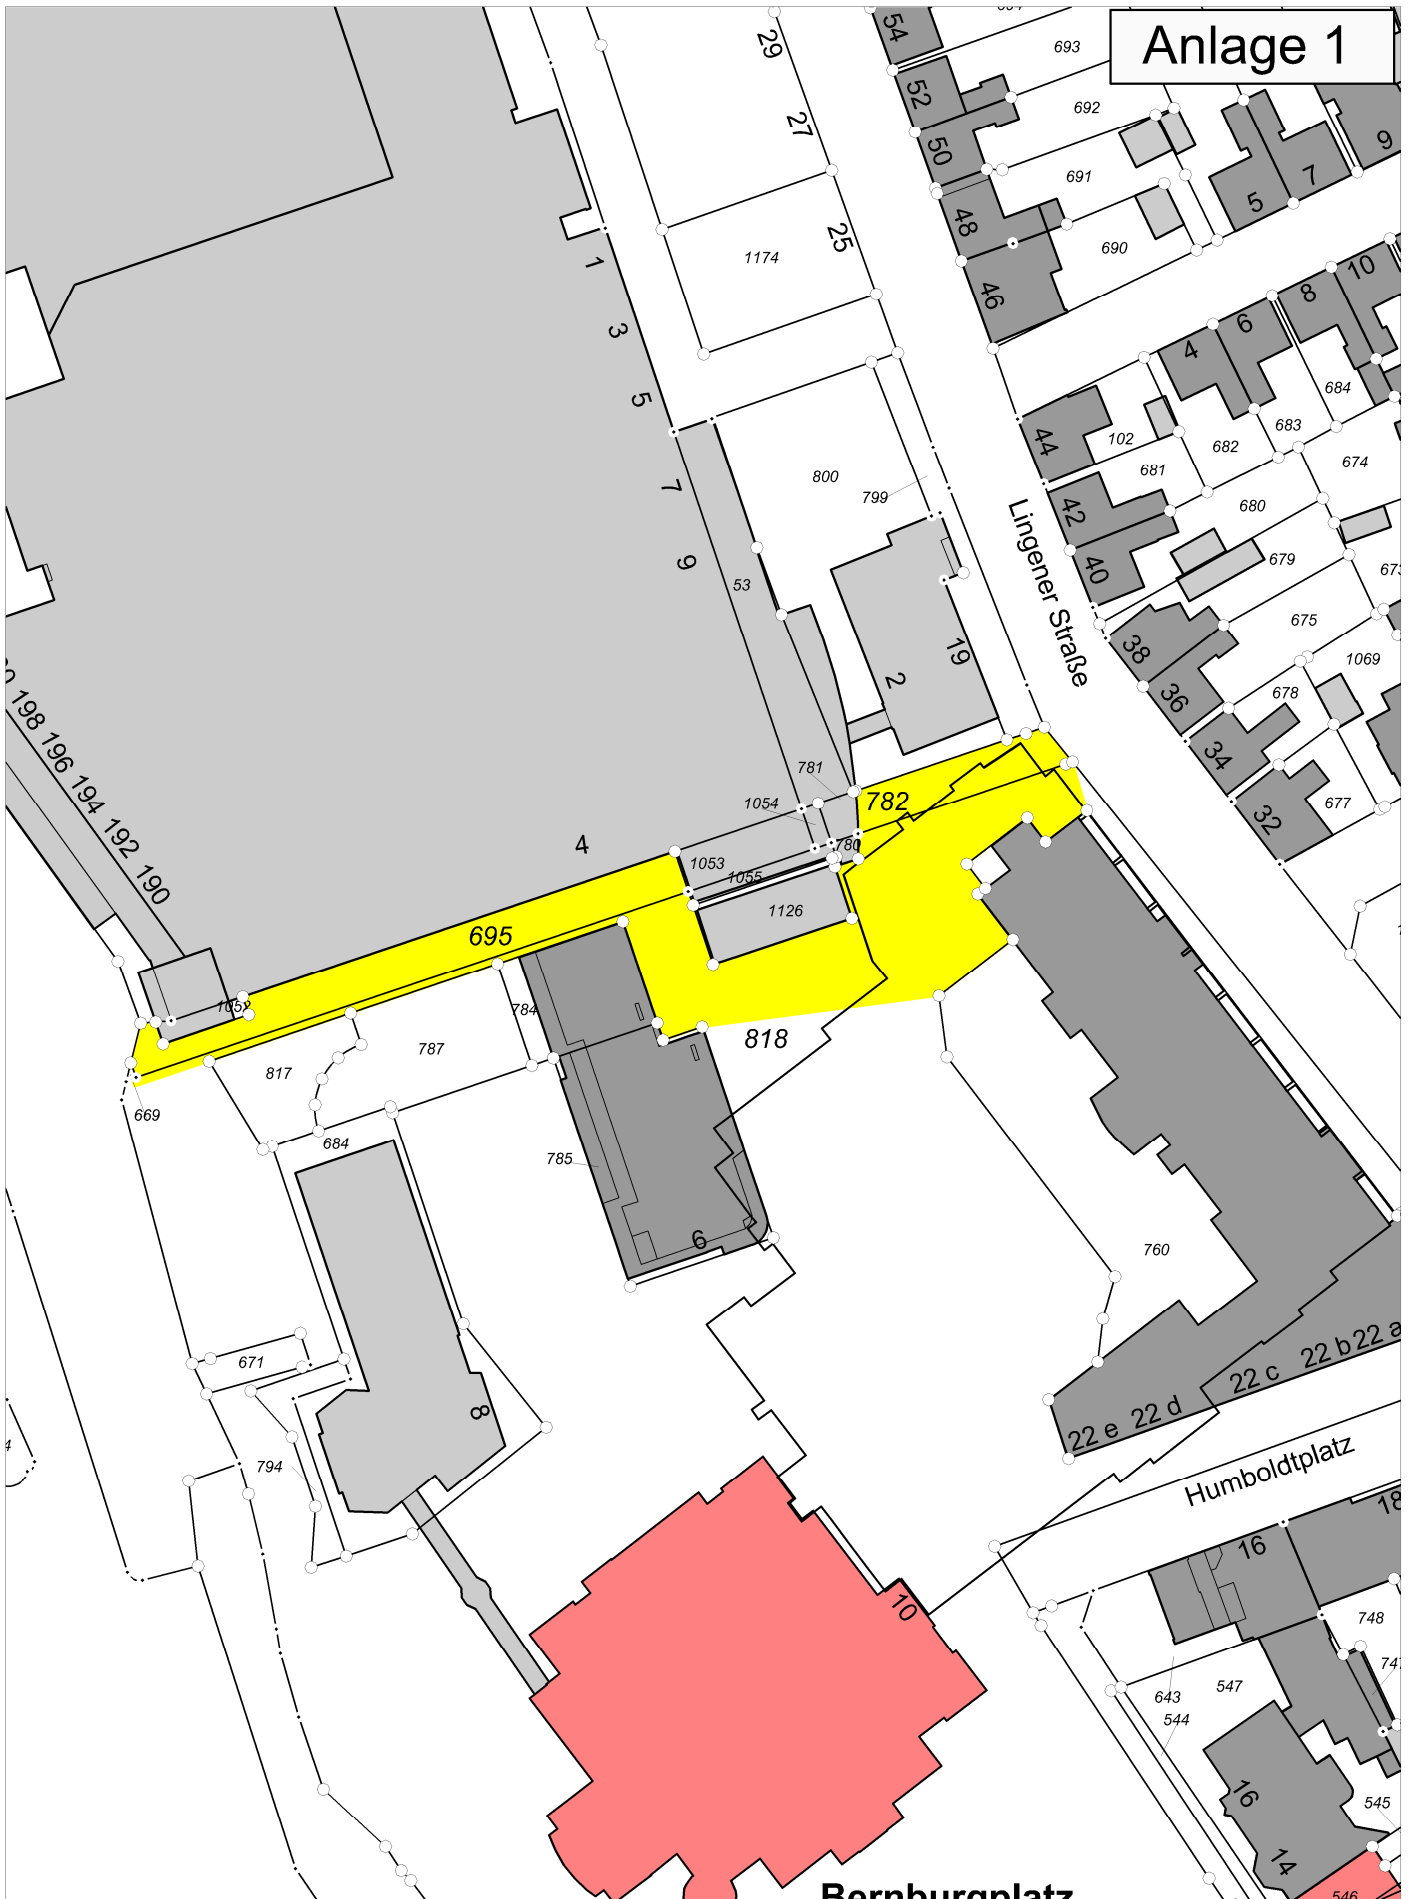

Auszug aus der Flurkarte

Maßstab 1: 1000

Stadt Rheine
Fachbereich
Planen und Bauen
Stadtvermessungsamt

Stand: 16.07.2025