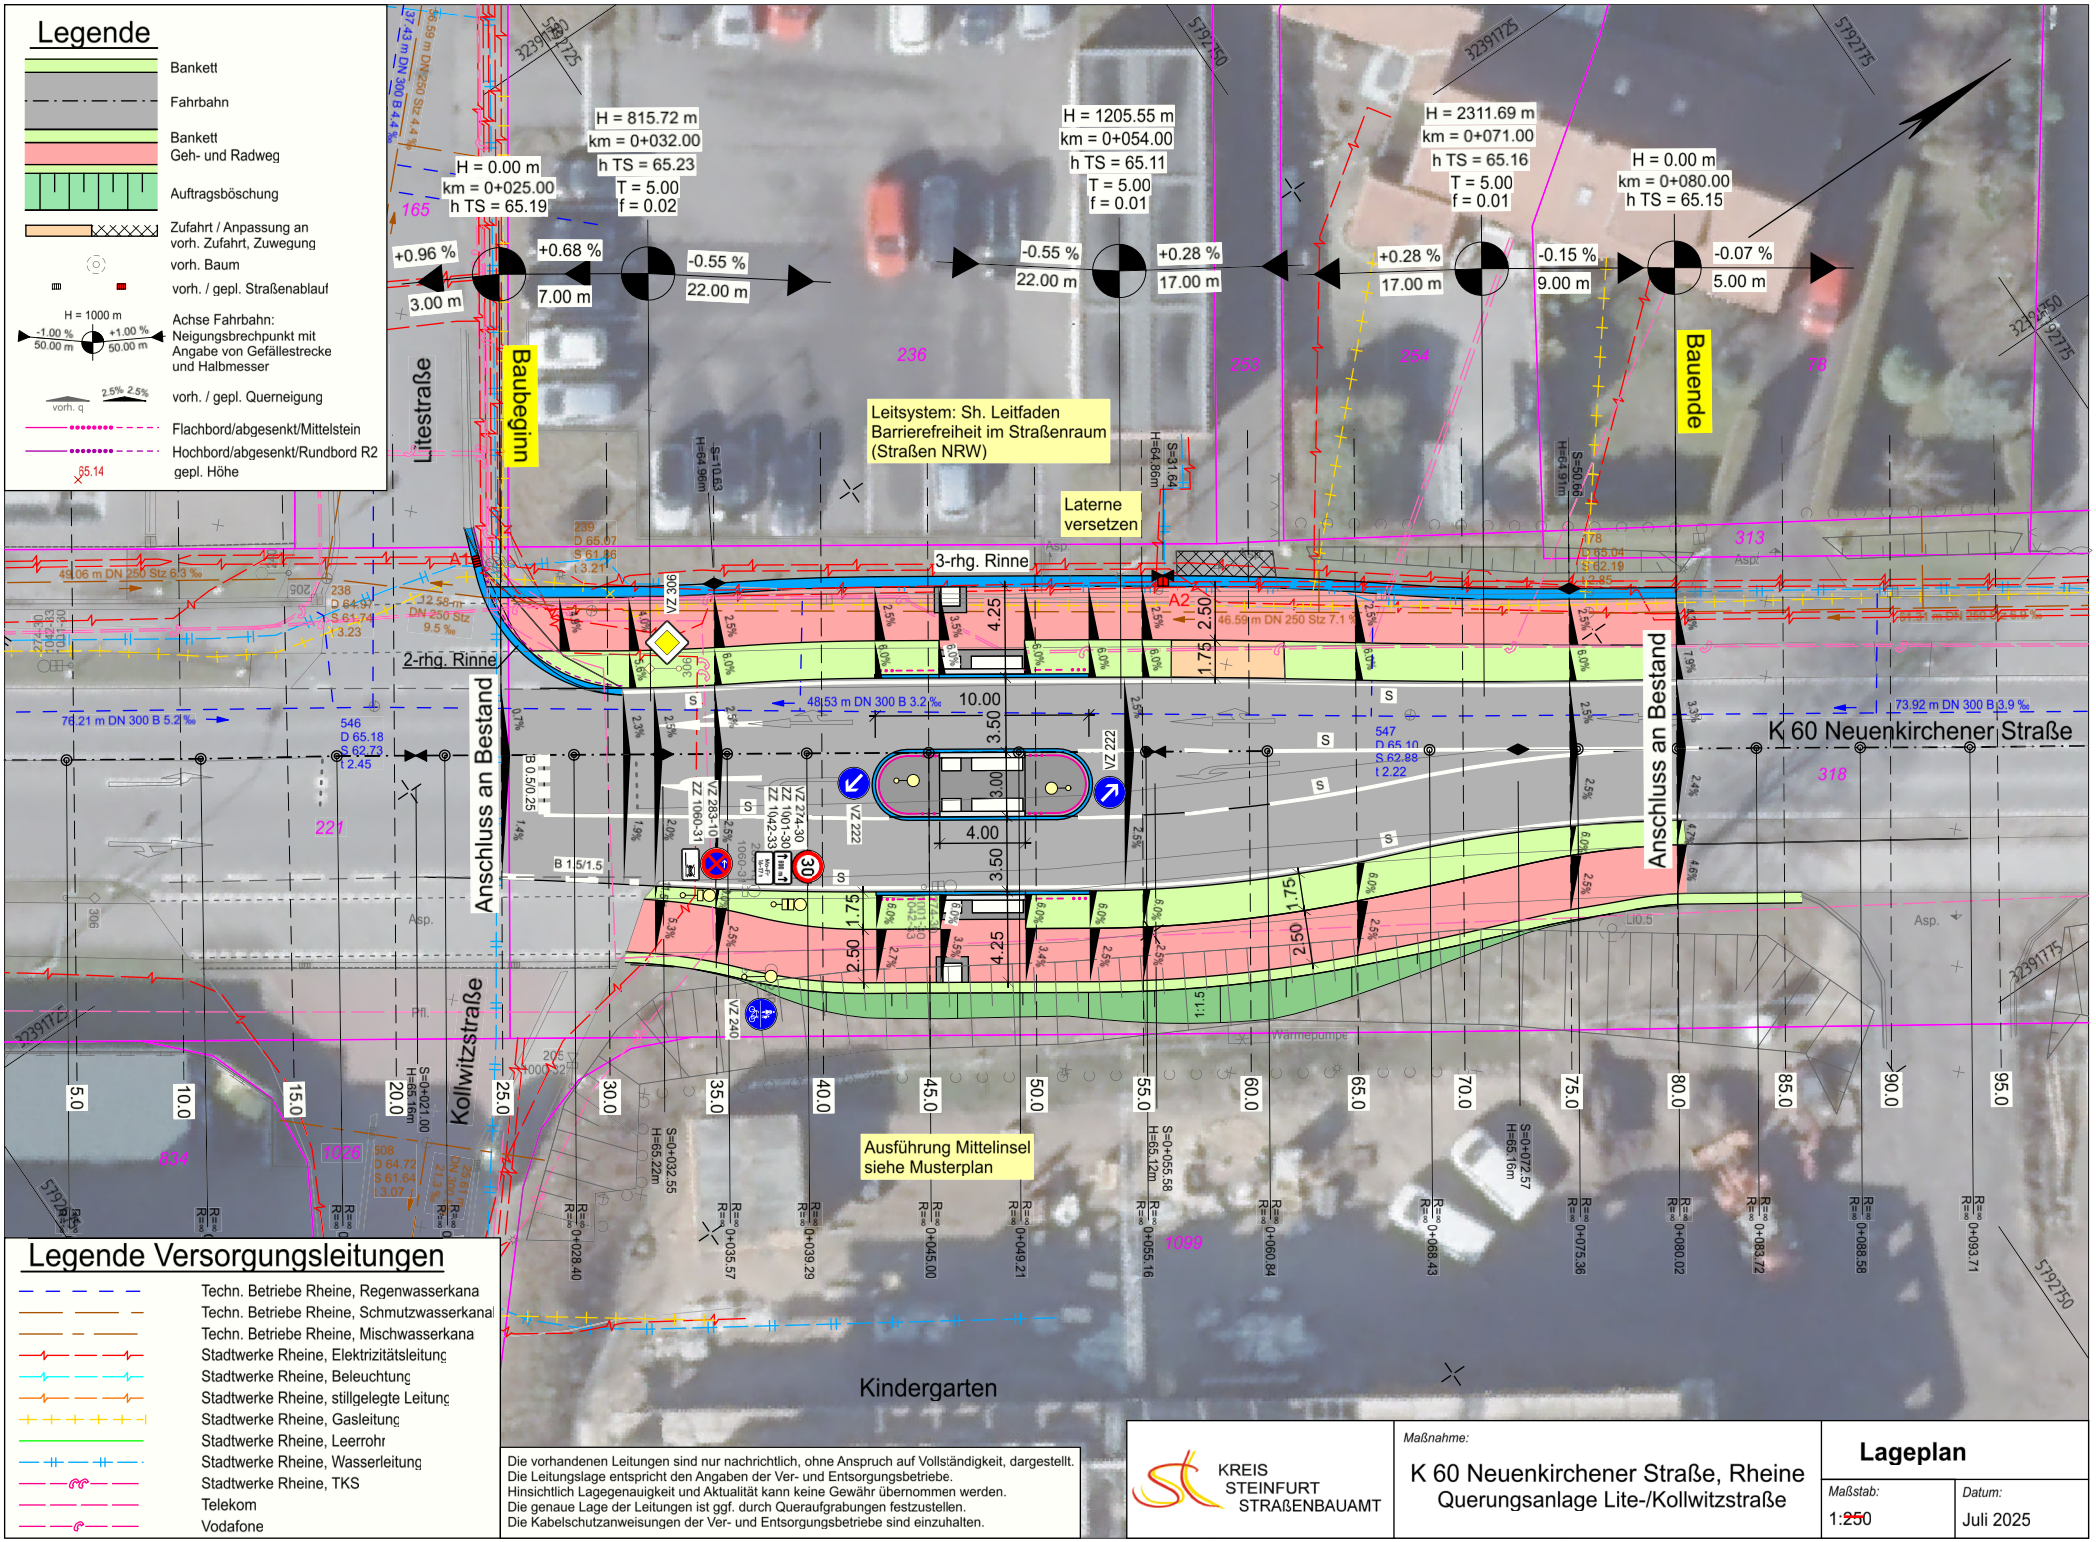

Die vorhandenen Leitungen sind nur nachrichtlich, ohne Anspruch auf Vollständigkeit, dargestellt.
Die Leitungslage entspricht den Angaben der Ver- und Entsorgungsbetriebe.
Hinsichtlich Lagegenauigkeit und Aktualität kann keine Gewähr übernommen werden.
Die genaue Lage der Leitungen ist ggf. durch Querabgrabungen festzustellen.
Die Kabelschutzanweisungen der Ver- und Entsorgungsbetriebe sind einzuhalten.

KREIS STEINFURT STRAßENBAUAMT

Maßnahme:

K 60 Neuenkirchener Straße, Rheine
Querungsanlage Lite-/Kollwitzstraße

Lageplan

Maßstab: 1:~~250~~

Datum: Juli 2025

M:\K60AN09-Querungshilfe\03-Entwurfsplanung\a-PLTX\

K60AN09_0501_LP_250709.pltx