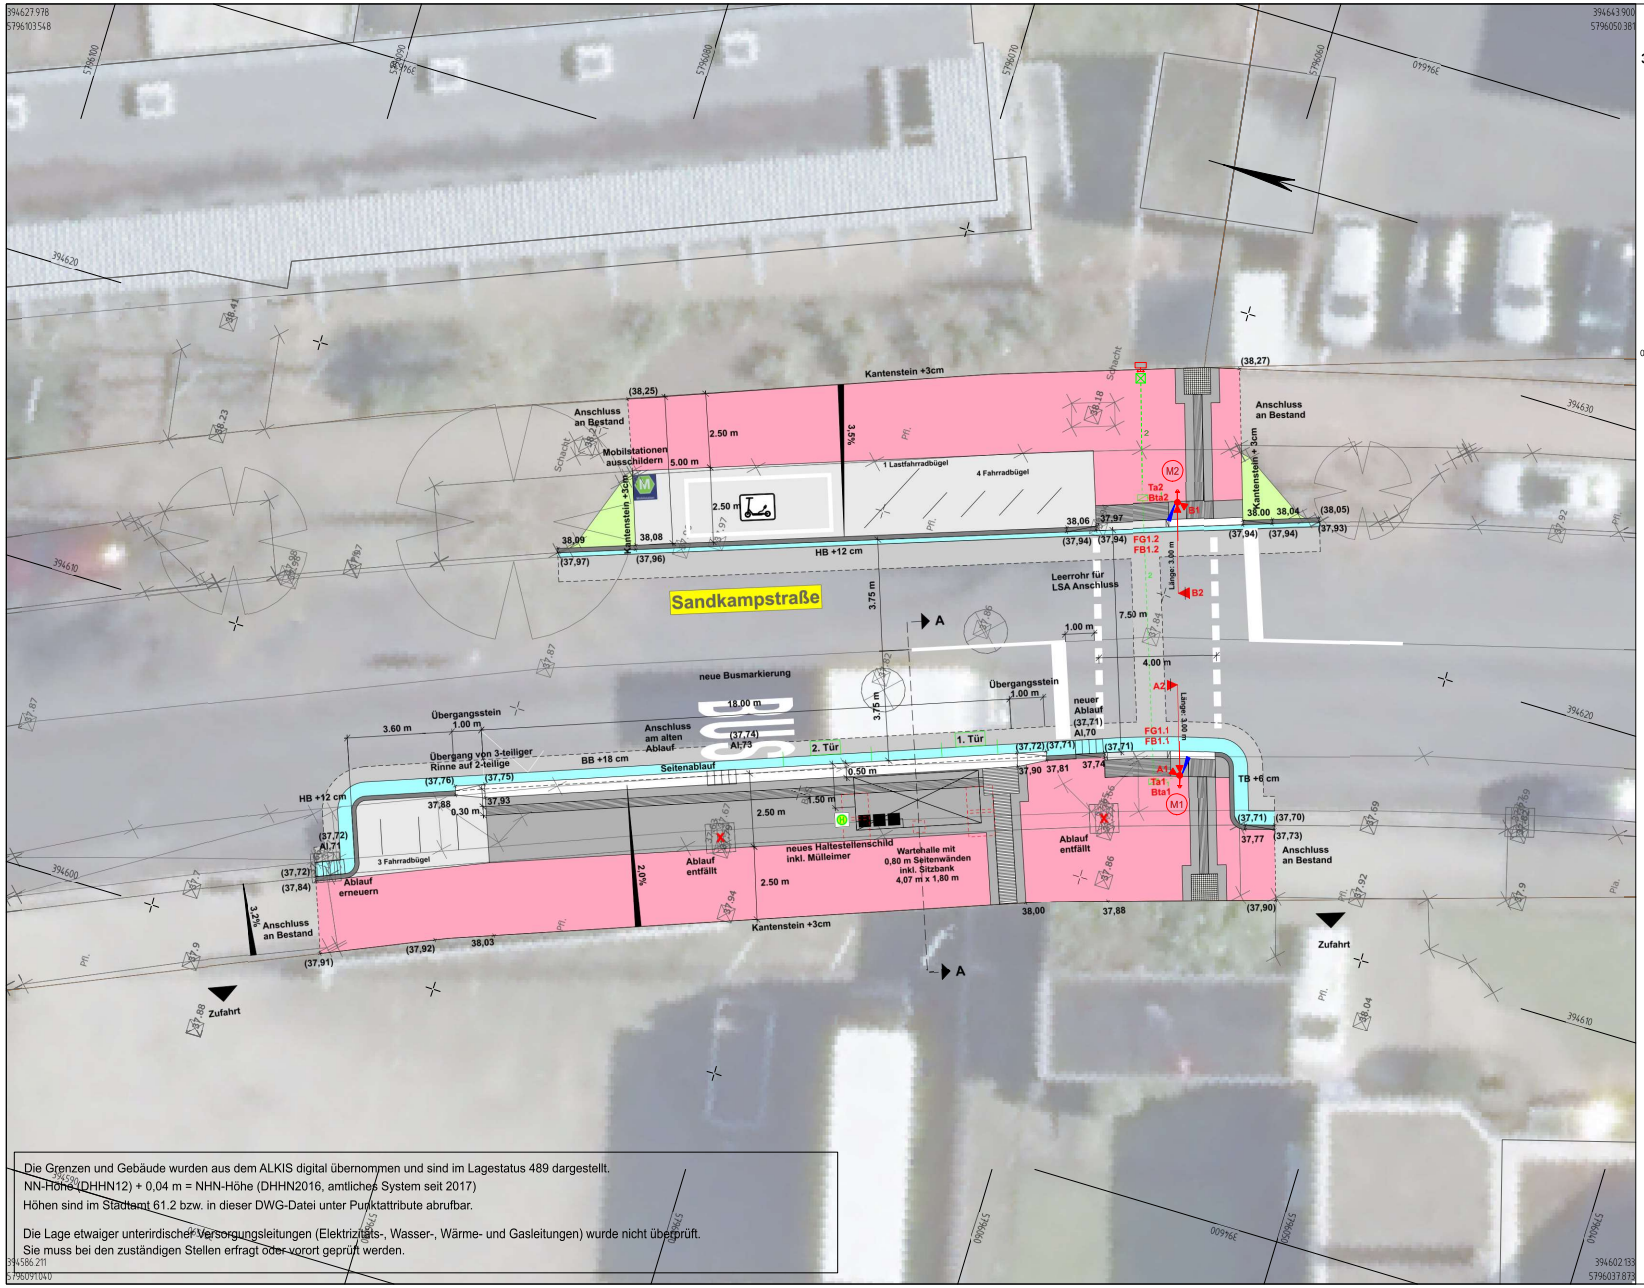

Die Grenzen und Gebäude wurden aus dem ALKIS digital übernommen und sind im Lagestatus 489 dargestellt.
NN-Höhe (DHHN12) + 0,04 m = NHN-Höhe (DHHN2016, amtliches System seit 2017)
Höhen sind im Stadtamt 61.2 bzw. in dieser DWG-Datei unter Punktattribute abrufbar.

Die Lage etwaiger unterirdischer Versorgungsleitungen (Elektrizitäts-, Wasser-, Wärme- und Gasleitungen) wurde nicht überprüft.
Sie muss bei den zuständigen Stellen erfragt oder vorort geprüft werden.

Legende:

38,18 / (38,18) gepl. Höhe / Höhe im Bestand

- Gem. Geh- u. Radweg in Betonsteinpflaster 10/20/08 grau
- Begleitstreifen/Wartefläche in Betonsteinpflaster 10/20/08 anthrazit
- Straßenfläche
- Abstellplätze für Fahrräder und E-Scooter in Betonsteinpflaster 10/20/08 hellgrau
- Rinnenpflasterstein 24/16/14
- neue Grünfläche

Barrierefreiheit

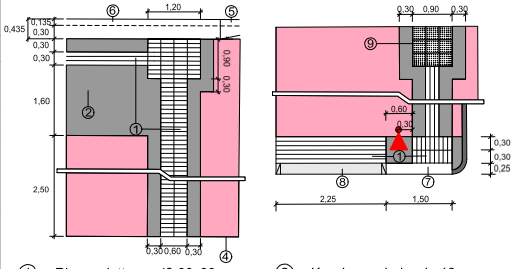

① Rippenplatten weiß 30x30cm
② Bushaltestelle anthrazit 10/20/08
③ Gem. Geh- u. Radweg
④ Kantenstein +3cm
⑤ Übergangssteine 18cm auf 10cm
⑥ Kasslersonderbord +18cm
⑦ Tastbord +6cm
⑧ Rollbord +0cm
⑨ Noppenplatten weiß 30x30cm

Auftraggeber
Stadt Rheine

STADTRHEINE Leben an der Ems

Klosterstraße 14 | 48431 Rheine
T 0049-5971-939-0
stadt@rheine.de

Projektname
Sandkampstraße_Düsterbergstraße
Bushaltestelle inklusive FSA

Plannummer			Projektnr.
S.5.1.1			**06240058**
Planinhalt			Maßstab
Lageplan Verkehrsplanung			**1:100**
Fachbereich		Name | Kürzel	Datum
Verkehrsplanung	bearbeitet	Storp	18.09.2025
Leistungsphase	gezeichnet	Storp	18.09.2025
Ausführungsplanung	geprüft		

Freigabe Planer | Freigabe Auftraggeber | Bauherr

VORABZUG

nts Ingenieurgesellschaft mbH

Hansestraße 63 | 48165 Münster
T 02501 2760 0 | F 02501 2760 33
info@nts-plan.de | www.nts-plan.de

nts Ingenieurgesellschaft

Lagestatus ETRS 89/UTM 32 ; Höhenstatus NHN (DHHN 2016)