

Handwritten note at top right.

Engelbert Nagelschmidt

Hagenstr. 31
48429 Rheine, den 28. 03. 2006
Tel. 05971/70468, Fax 805610

Handwritten initials: AN OA

An die
Stadt Rheine
Die Bürgermeisterin
- Planen und Bauen / Bauaufsicht -
Klosterstr. 14

48429 Rheine

Handwritten notes:
Fr. Bonhert,
1 mitte erledigen
2 Info im Stw m. an Eingangs
TV


Sehr geehrte Damen und Herren!

Ich beantrage mit folgender Begründung die nachstehend dargestellte Änderung der Baugrenze meines Grundstückes Hagenstr. 31, 48429 Rheine:

Durch die Lage des Treppenhauses inmitten des Gebäudes ist eine Teilung in 2 abgeschlossene Wohneinheiten nicht möglich. Der Zugang zum Dachgeschoss lässt sich daher nur über ein neues äußeres Treppenhaus erreichen und dieses wiederum kann durch den Grundstückszuschnitt nur an der Straßenseite liegen.

Ich beantrage daher Die Verlegung der Baugrenze auf meinem Grundstück mit 2,00 m Straßenabstand analog zu den Grundstücken mit Hausnummer 25 und 27. die Zustimmung der anliegenden Nachbarn liegt bei.

Lageplanausschnitt:

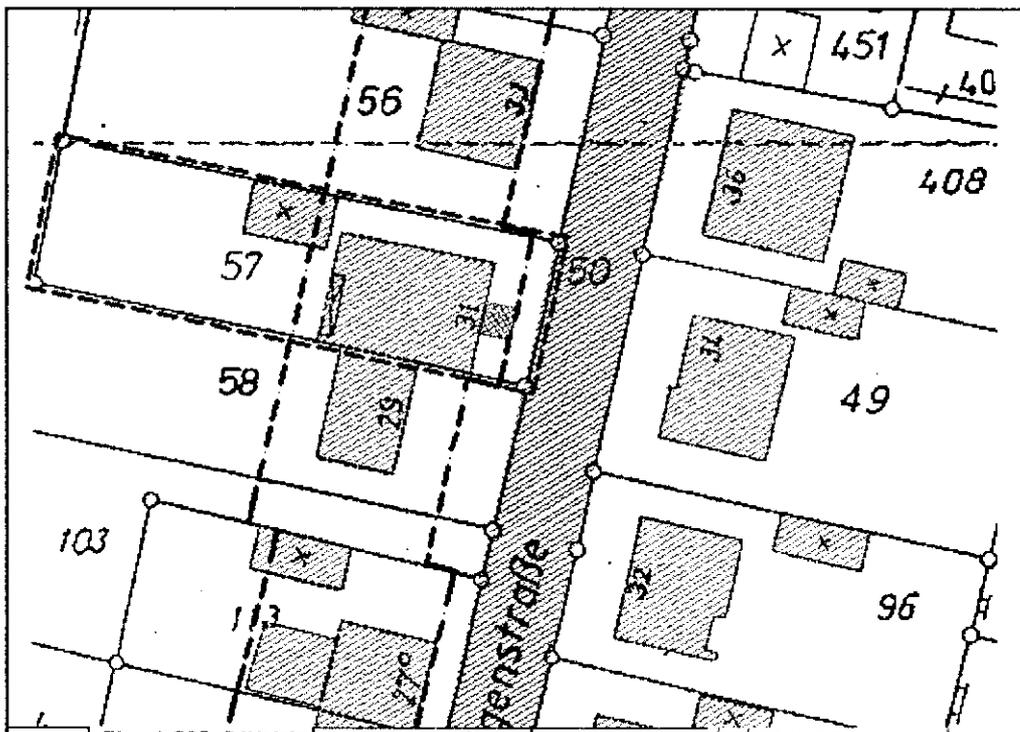

Mit freundlichen Grüßen

Handwritten signature: Engelbert Nagelschmidt

Lageplan M 1:500

Objekt:


315

Errichtung eines Treppenhauses

Bauherr:

Engelbert Nagelschmidt

Hagenstraße 31, 48429 Rheine

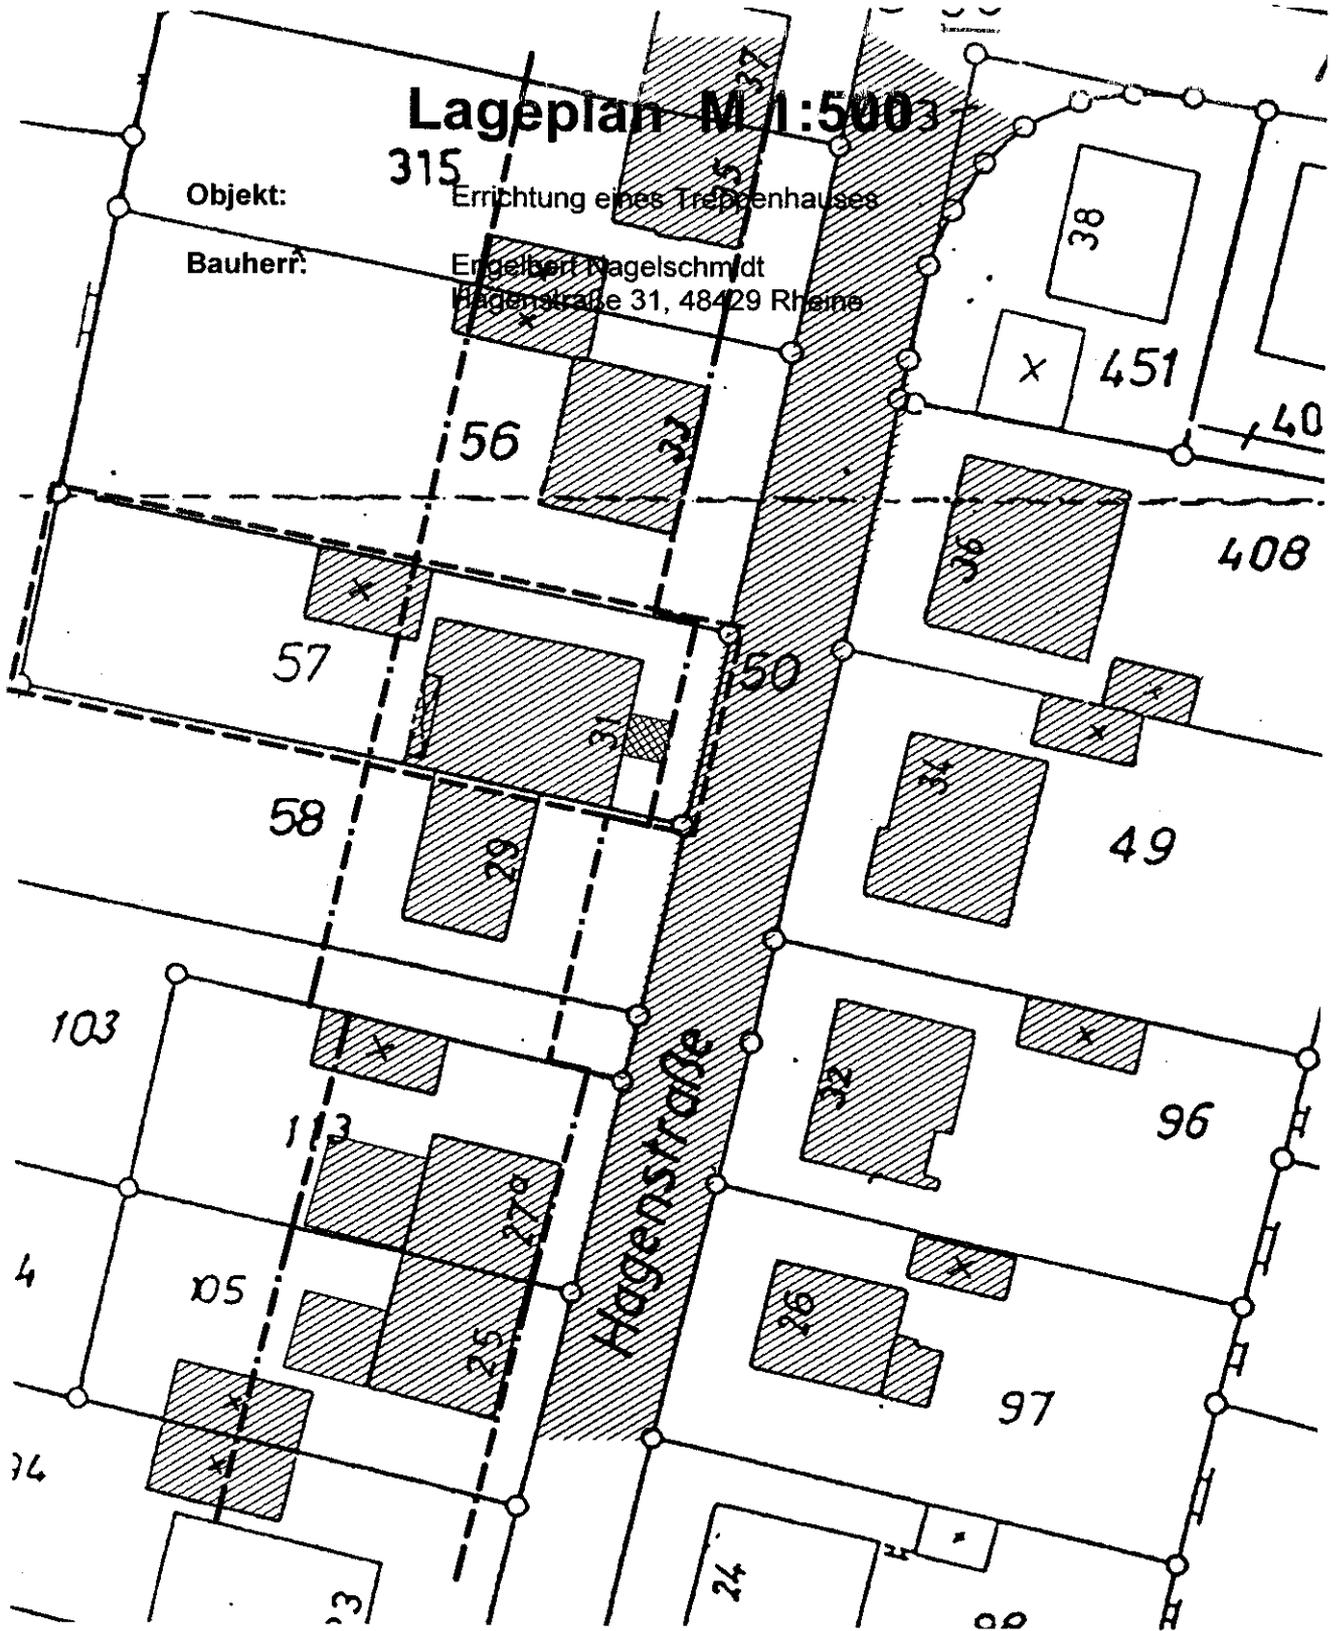

Rheine, den 28. 03. 2006

Der Bauherr:

Der Architekt:

Engelbert Nagelschmidt

Architekt Dipl. Ing.

Hagenstr. 31, 48429 Rheine

Tel. 05971/70468, Fax 805610

An die
Stadt Rheine
Die Bürgermeisterin
- Planen und Bauen / Bauaufsicht -
Klosterstr. 14


Rheine, den 29. 03. 2006

48429 Rheine

Wir haben als Nachbarn von dem Vorhaben des Herrn Engelbert Nagelschmidt, Hagenstr. 31,
48429 Rheine:

Verlegung der Baugrenze zum Bau eines Treppenhauses

Kenntnis genommen und geben hierzu unsere Zustimmung.

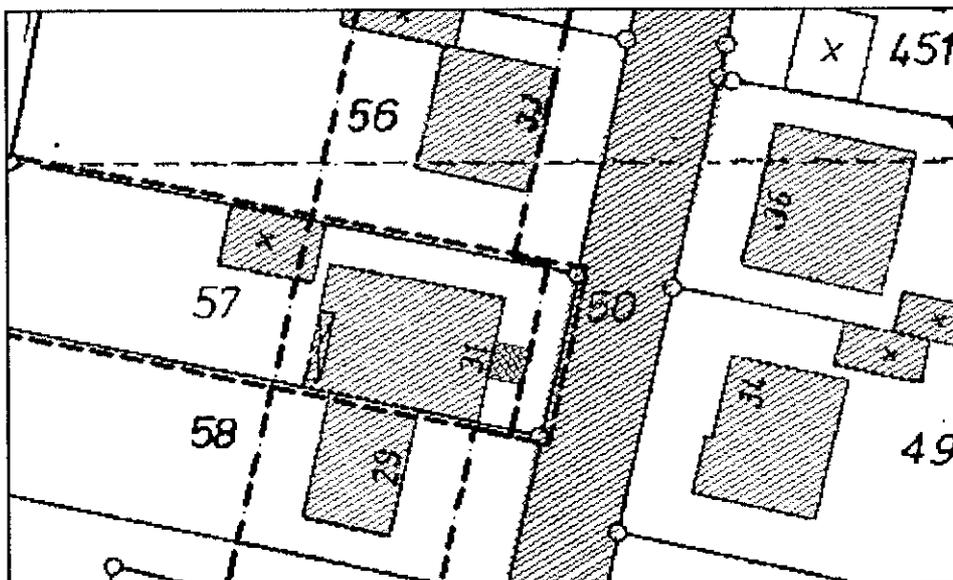

Melanie und Sven Bolk, Hagenstr. 29

Mario Stegging, Hagenstr. 34

Petra und Heribert Gausmann, Hagenstr. 33

Petra Gausmann
H. G. Gausmann

An die
Stadt Rheine
Die Bürgermeisterin
- Planen und Bauen / Bauaufsicht -
Klosterstr. 14


Rheine, den 29. 03. 2006

48429 Rheine

Wir haben als Nachbarn von dem Vorhaben des Herrn Engelbert Nagelschmidt, Hagenstr. 31,
48429 Rheine:

Verlegung der Baugrenze zum Bau eines Treppenhauses

Kenntnis genommen und geben hierzu unsere Zustimmung.

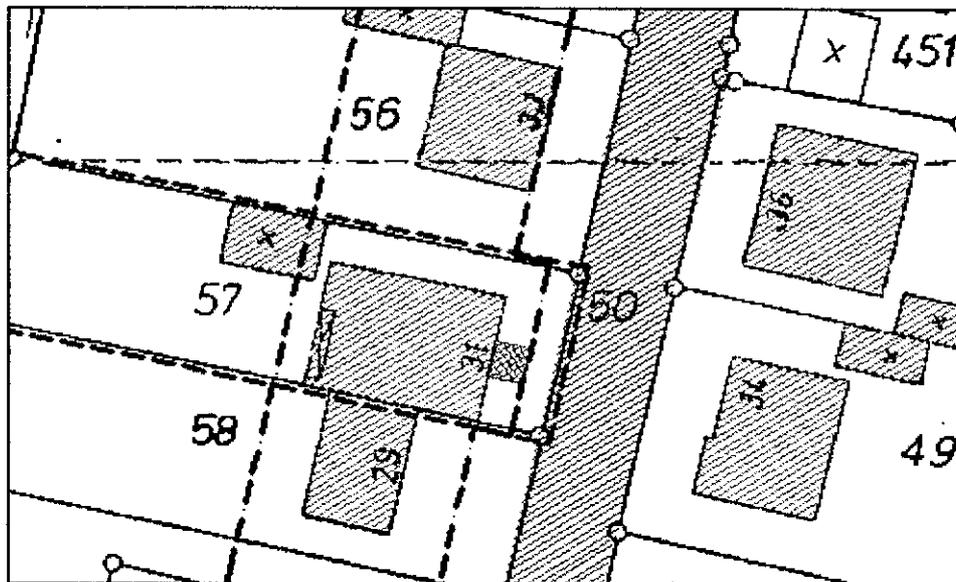

Melanie und Sven Bolk, Hagenstr. 29

M. Bolk

Sven Bolk

Mario Stegging, Hagenstr. 34

Mario Stegging

Petra und Heribert Gausmann, Hagenstr. 33
