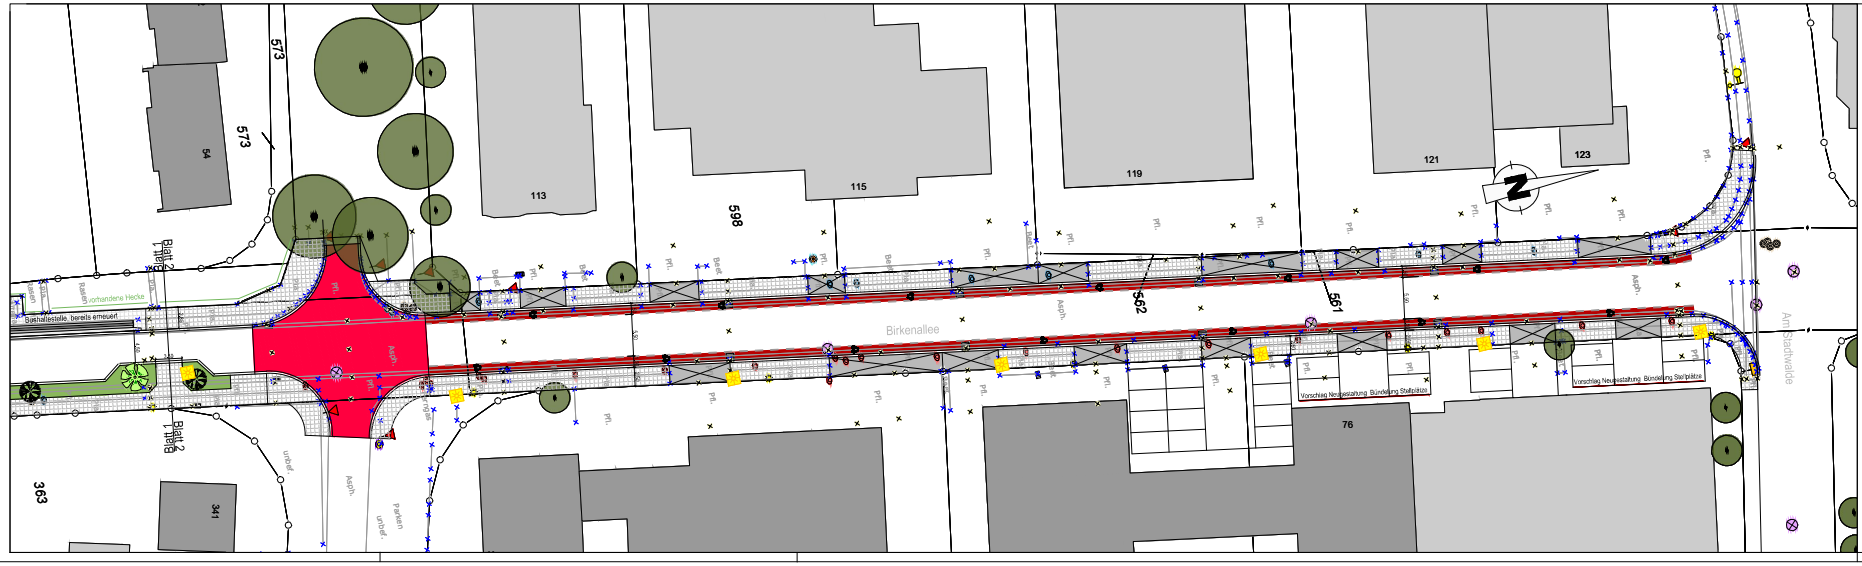

LEGENDE

- Gehwegplatten
- Pflaster, grau
- Pflaster, anthrazit
- Pflaster, rot
- Asphaltfläche, rot
- Grünbeet (mit Bepflanzung)
- Leuchte, Lichtpunkthöhe 6m
- Rinne

Index	Datum	Art der Änderung/ Erläuterungen	Gez.

STADTRHEINE
Leben an der Ems

Projekt:
Ausbau Birkenallee
von Dorfstraße bis Am Stadtwalde

Projekt-No.:
53140050231902

Plan:
Lageplan zur Offenlage für BaMo 28.05.2026
(Teilabschnitt 2: Bushaltest. bis Am Stadtwalde)
Druckdatum: 01.04.2026

Maßstab:
1:1000
(auf A4)

	Datum	Zeichen:	Stempel:
gezeichnet:	Aug 2025	MMO	
bearbeitet:	Apr 2026	MMO	
geprüft:			

Blatt-Nr.:
2(2)