


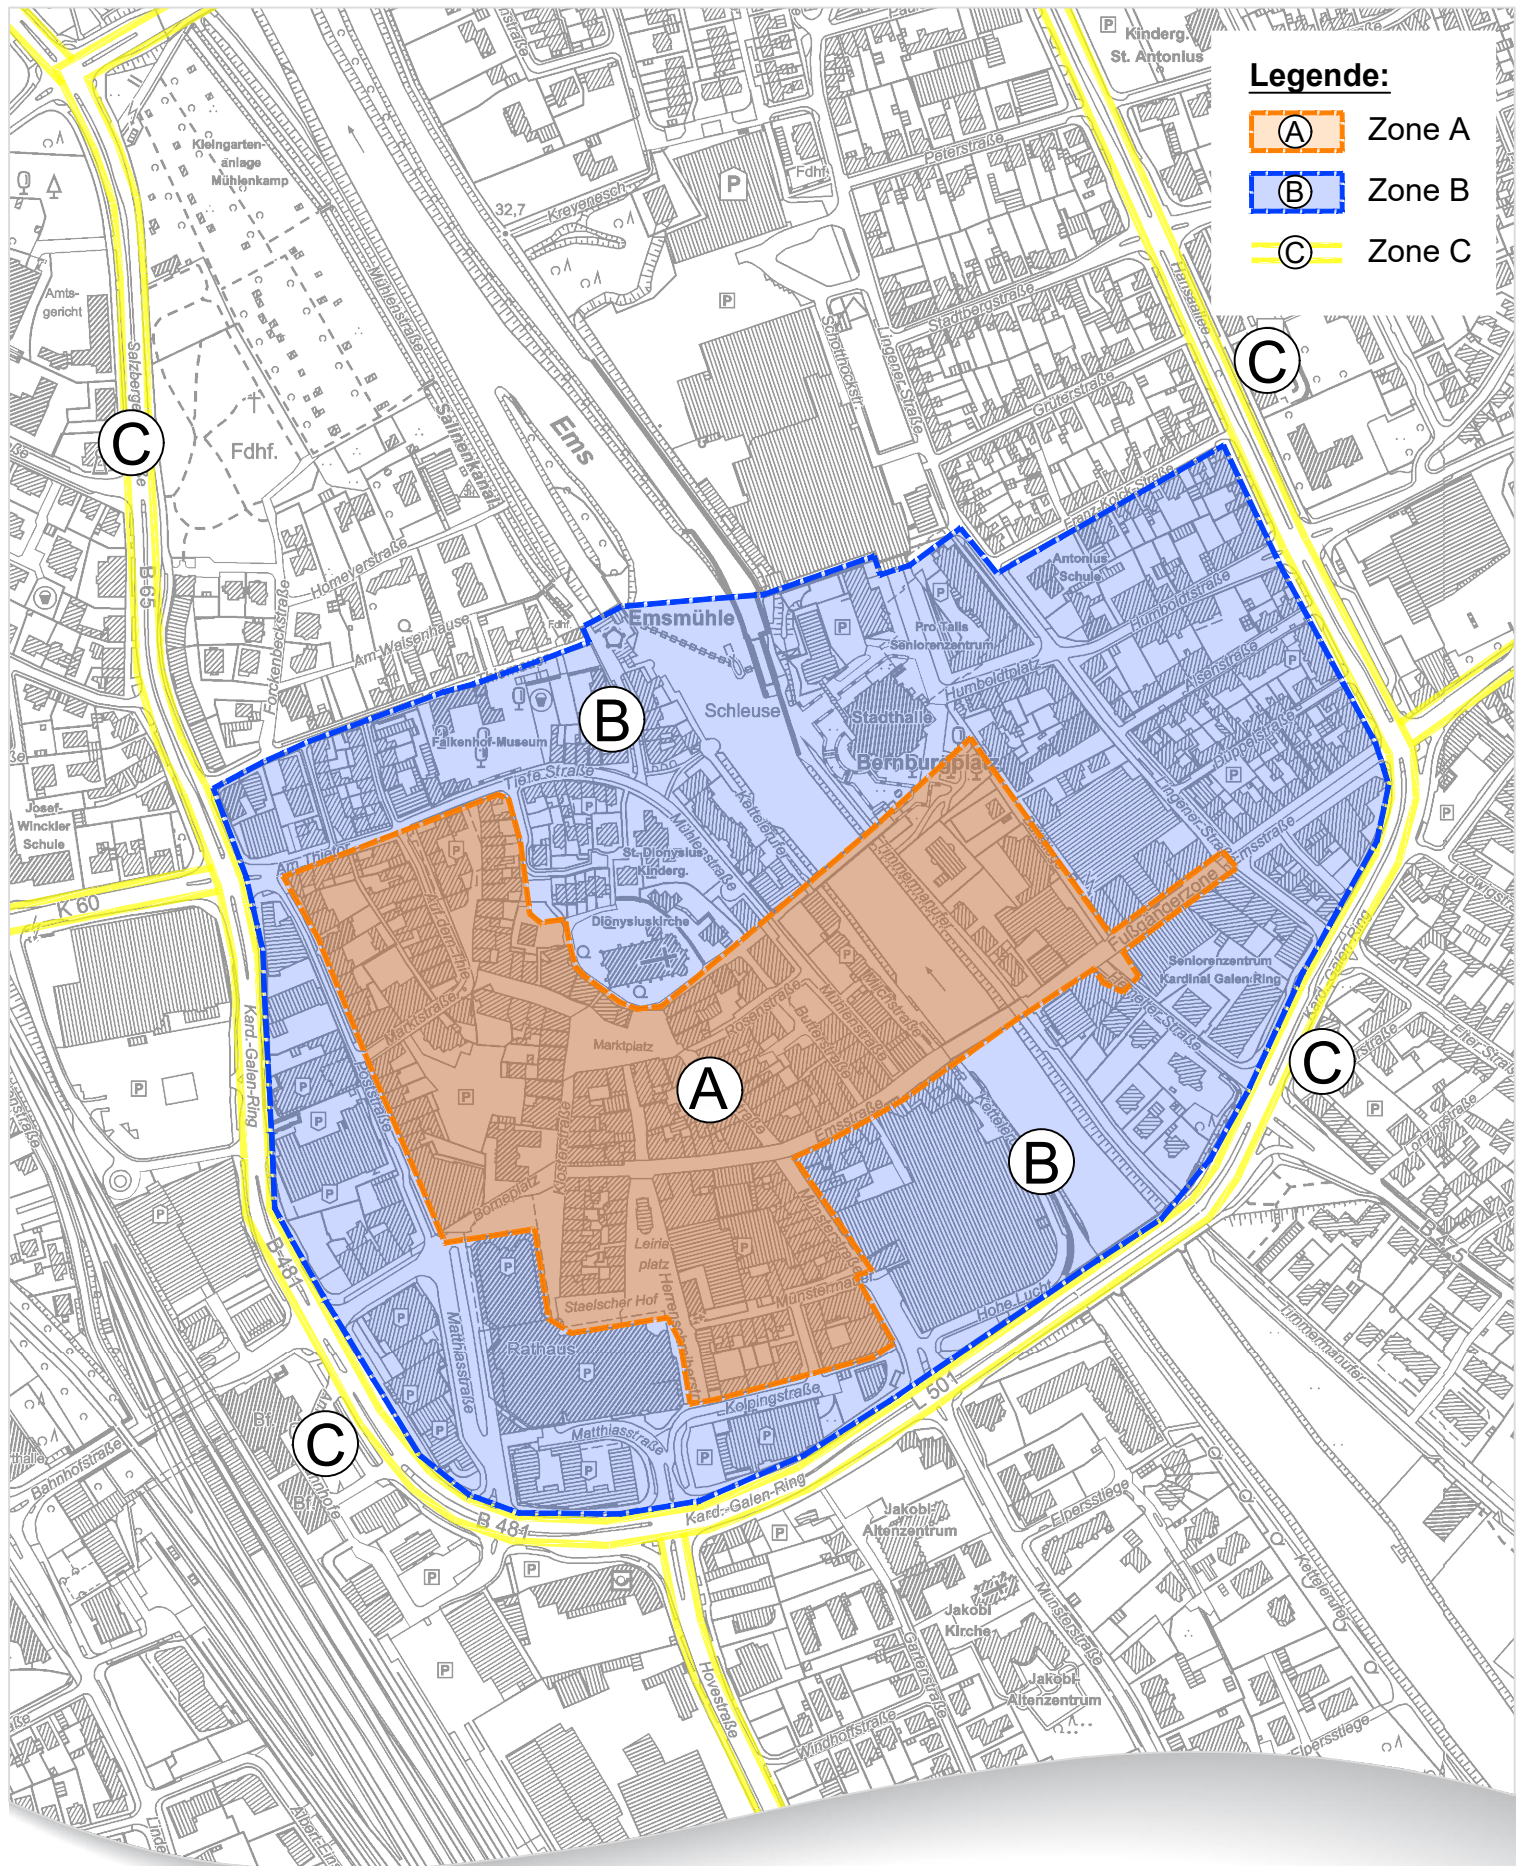

- Entwurf -

GESTALTUNGSSATZUNG Detailübersicht Zone A und B

Fachbereich: Planen und Bauen
Produktgruppe: Stadtplanung
19.03.2026 M. 1:5.000