


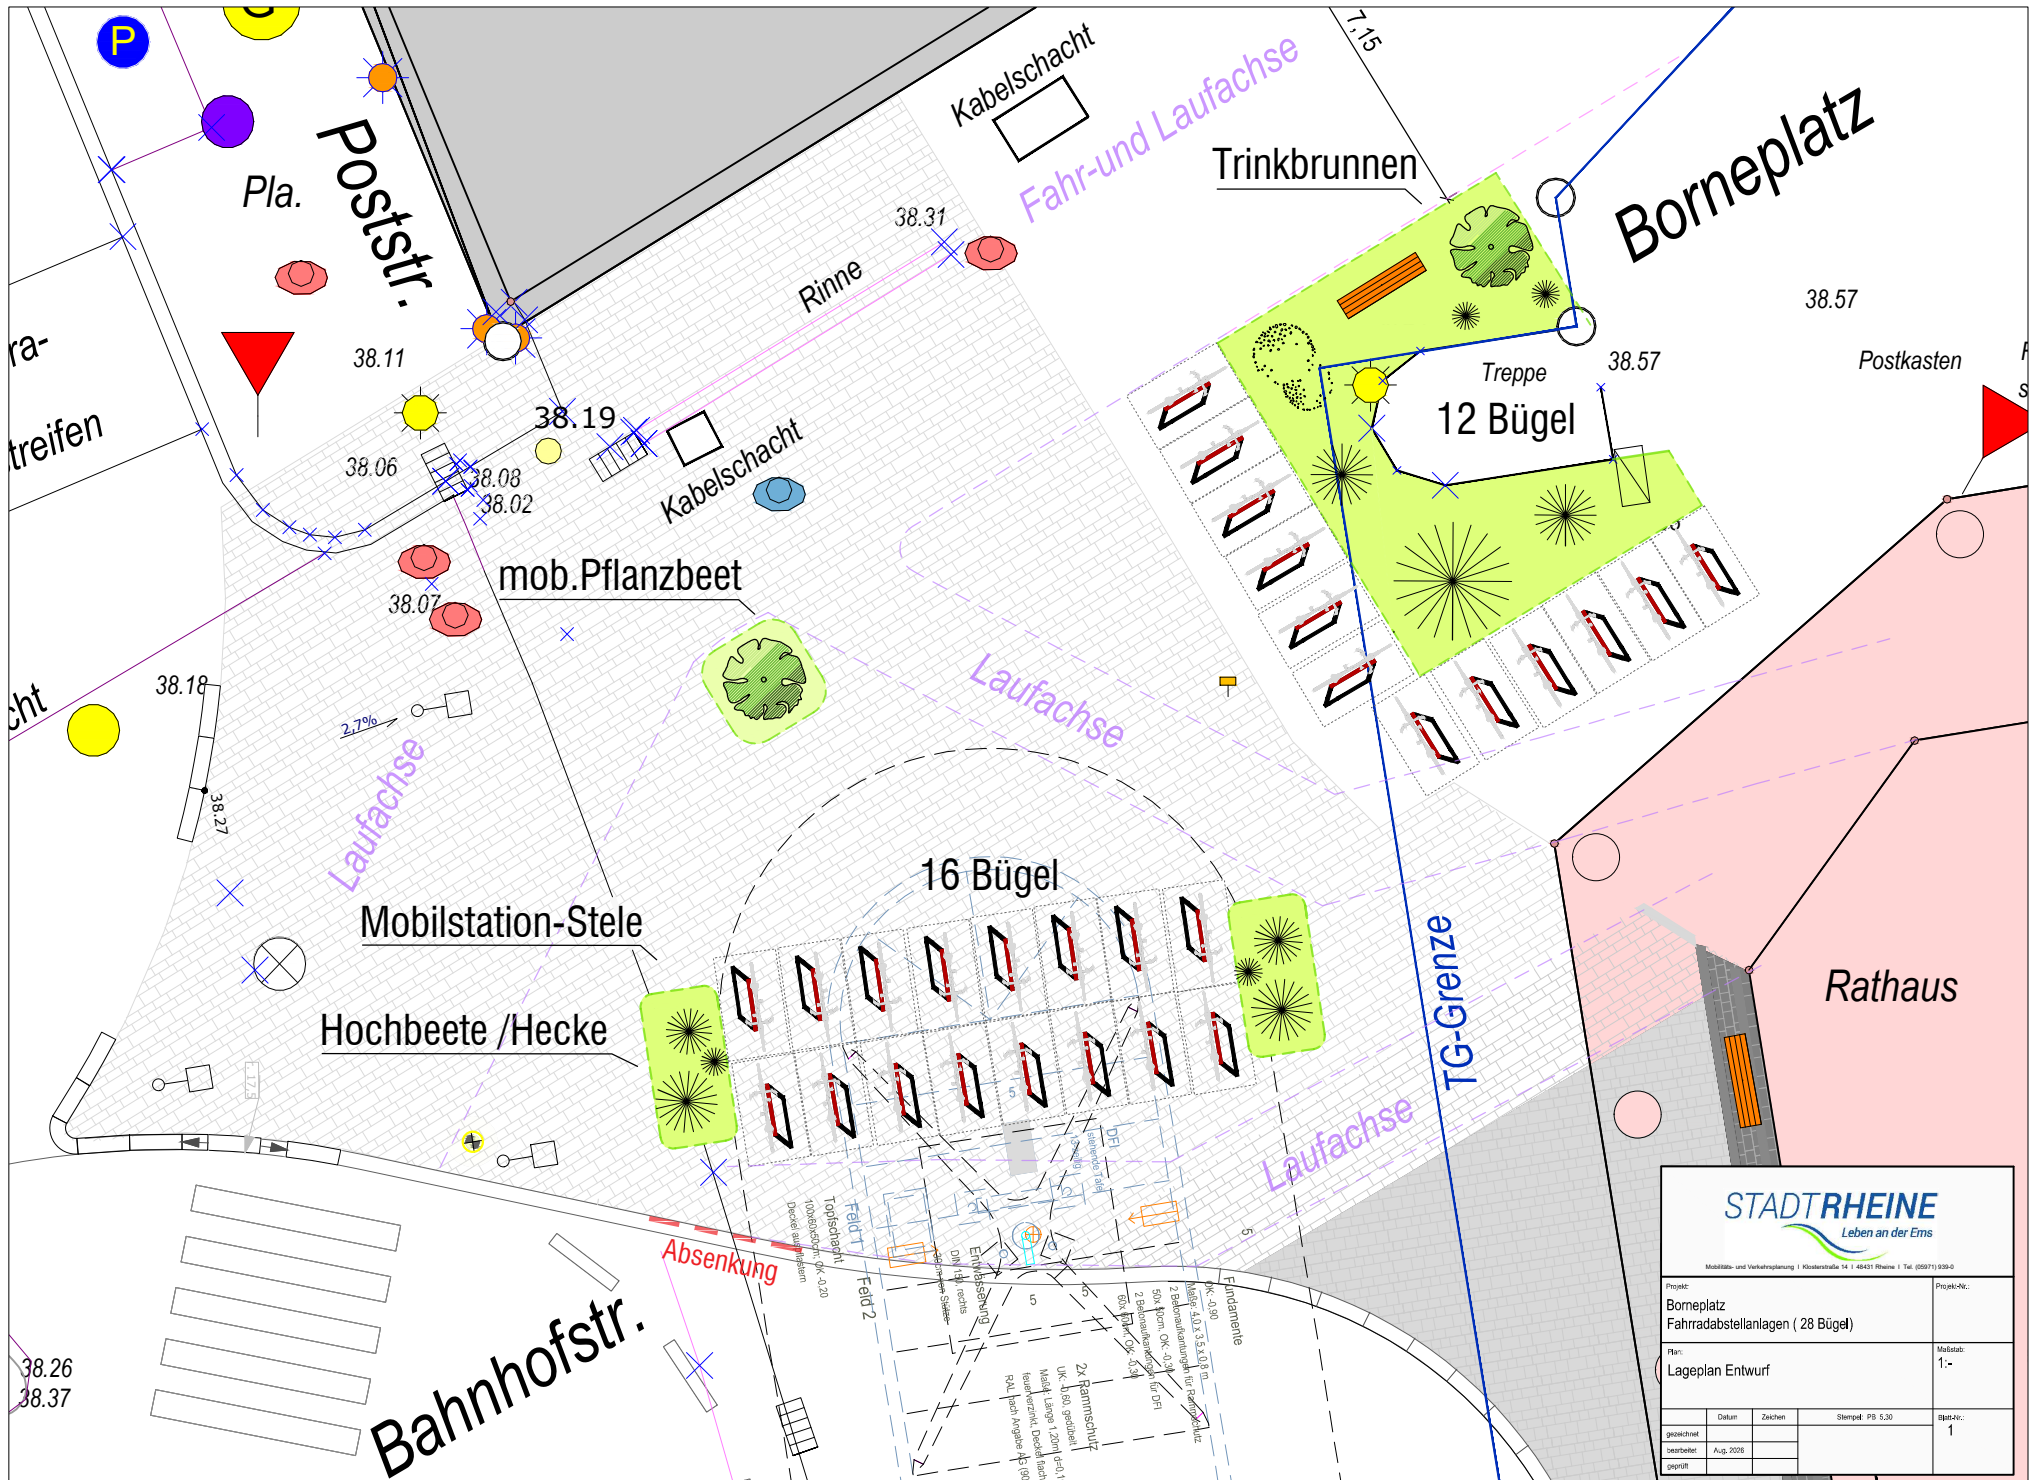

STADT RHEINE
 Leben an der Ems
Modell- und Verkehrsplanung | Klosterstraße 14 | 48421 Rheine | Tel. (05971) 939-0

Projekt:

Borneplatz
Fahrradabstellanlagen (28 Buegel)

Plan:

Lageplan Entwurf

Projekt-Nr.:

Maßstab:

1:-

Datum:	Zeichen:	Stempel: PB 5.30	Blatt-Nr.:
gezeichnet:			1
bearbeitet:	Aug. 2008		
geprüft:			