


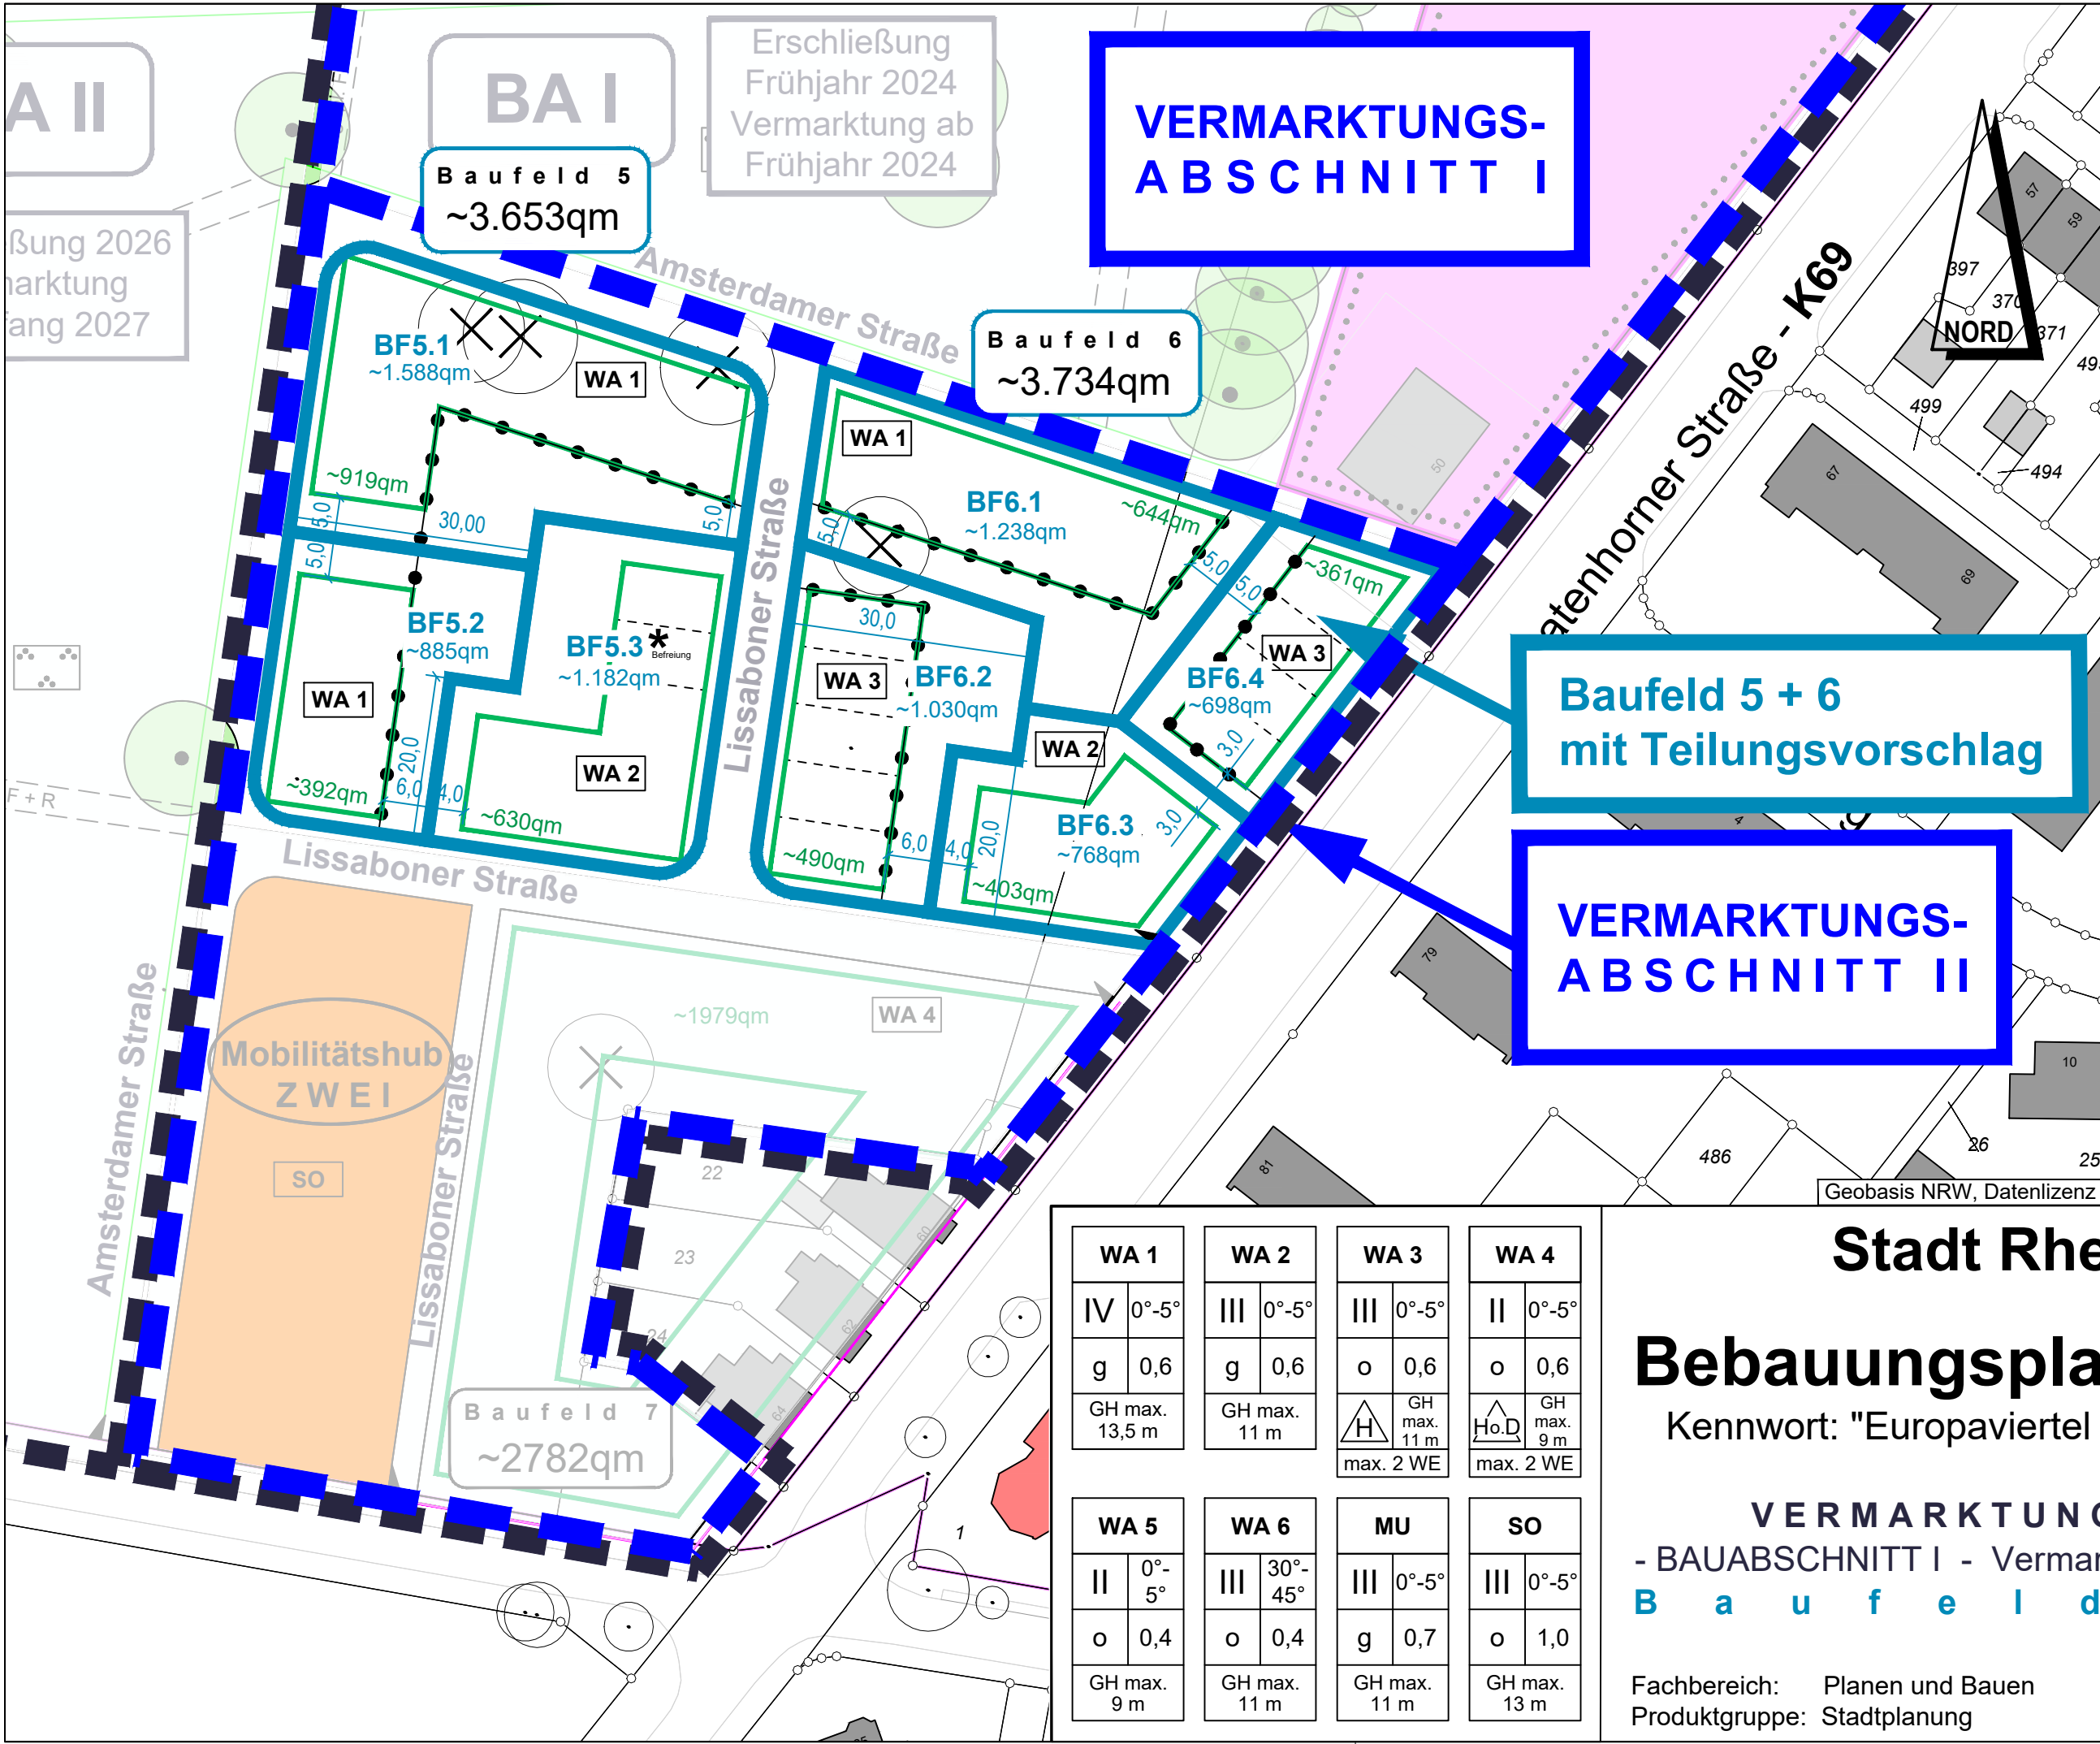

ZEICHENERKLÄRUNG - Vermarktung -

I. Festsetzungen des Bebauungsplanes

1. Art der baulichen Nutzung

WA

Allgemeines Wohngebiet
(ohne Darbuckstr. 22, 23 und 24)

III - geschossige Mehrfam.-Häuser

IV - geschossige Mehrfam.-Häuser

III - geschossige Townhouses

II - geschossige Doppelhäuser und Hausgruppe

WA Bauraum
(ohne Flurstücke 22, 23, 24)

MU

Urbanes Gebiet

III-geschossige Gebäude

MU Bauraum

SO

Sondergebiet

5. Weitere Nutzungsarten

Fläche für den Gemeinbedarf

Erhaltungsgebot für Bäume

III. Planmaße / Bestandsangaben

Bestandsbaum

Bestandsbaum, der gefällt wird

*** Befreiung**

Für das **Baufeld 5.3** sind abweichend vom Bebauungsplan überall die Vorgaben des "WA 2" anwendbar.

Von den spezifischen Vorgaben des im Nordteil des Baufeldes 5.3 festgesetzten WA 3 (Beschränkung der Zulässigkeit auf eine offene Bauweise und Beschränkung auf die Zulässigkeit von Hausgruppen mit max. 2WE) kann eine Befreiung in Aussicht gestellt werden.

Geobasis NRW, Datenlizenz Deutschland - Zero - Version 2.0

WA 1	WA 2	WA 3	WA 4
IV 0°-5°	III 0°-5°	III 0°-5°	II 0°-5°
g 0,6	g 0,6	o 0,6	o 0,6
GH max. 13,5 m	GH max. 11 m	H GH max. 11 m max. 2 WE	Ho.D GH max. 9 m max. 2 WE
WA 5	WA 6	MU	SO
II 0°-5°	III 30°-45°	III 0°-5°	III 0°-5°
o 0,4	o 0,4	g 0,7	o 1,0
GH max. 9 m	GH max. 11 m	GH max. 11 m	GH max. 13 m

Stadt Rheine

Bebauungsplan Nr. 350

Kennwort: "Europaviertel am Waldhügel"

VERMARKTUNGSPLAN

- BAUABSCHNITT I - Vermarktungsabschnitt II -

B a u f e l d 5 + 6

Fachbereich: Planen und Bauen

Produktgruppe: Stadtplanung

Maßstab: 1:750

Stand: 15.09.2026