


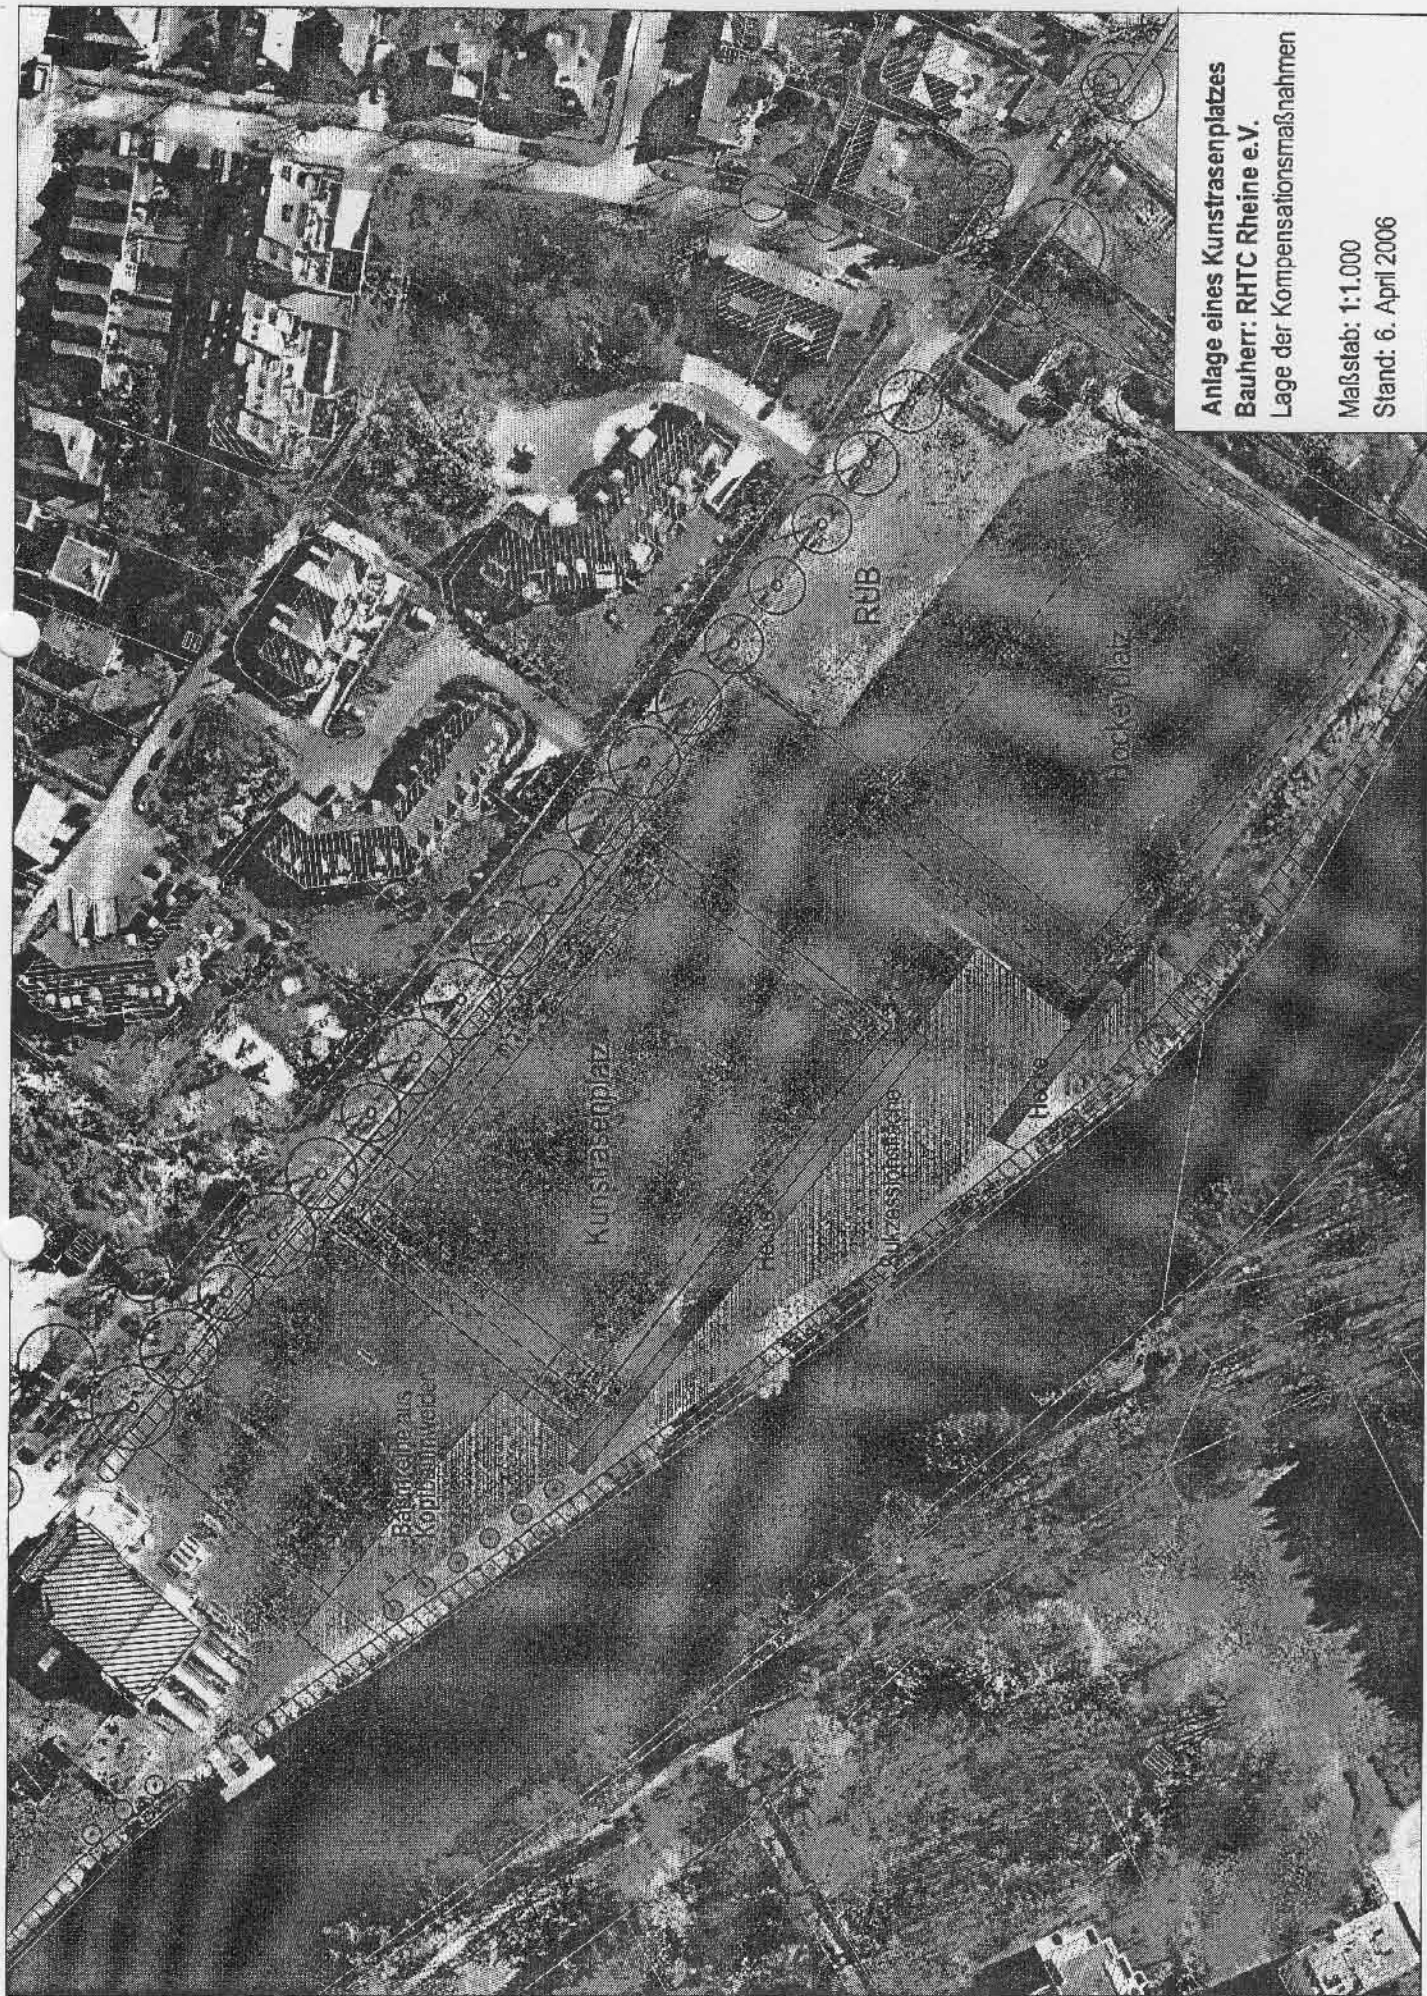


Anlage eines Kunstrasenplatzes
 Bauherr: RHTC Rheine e.V.
 Lage der Kompensationsmaßnahmen

Maßstab: 1:1.000

Stand: 6. April 2006

215 000

Bad 18 auf 20 Jahre verlängern

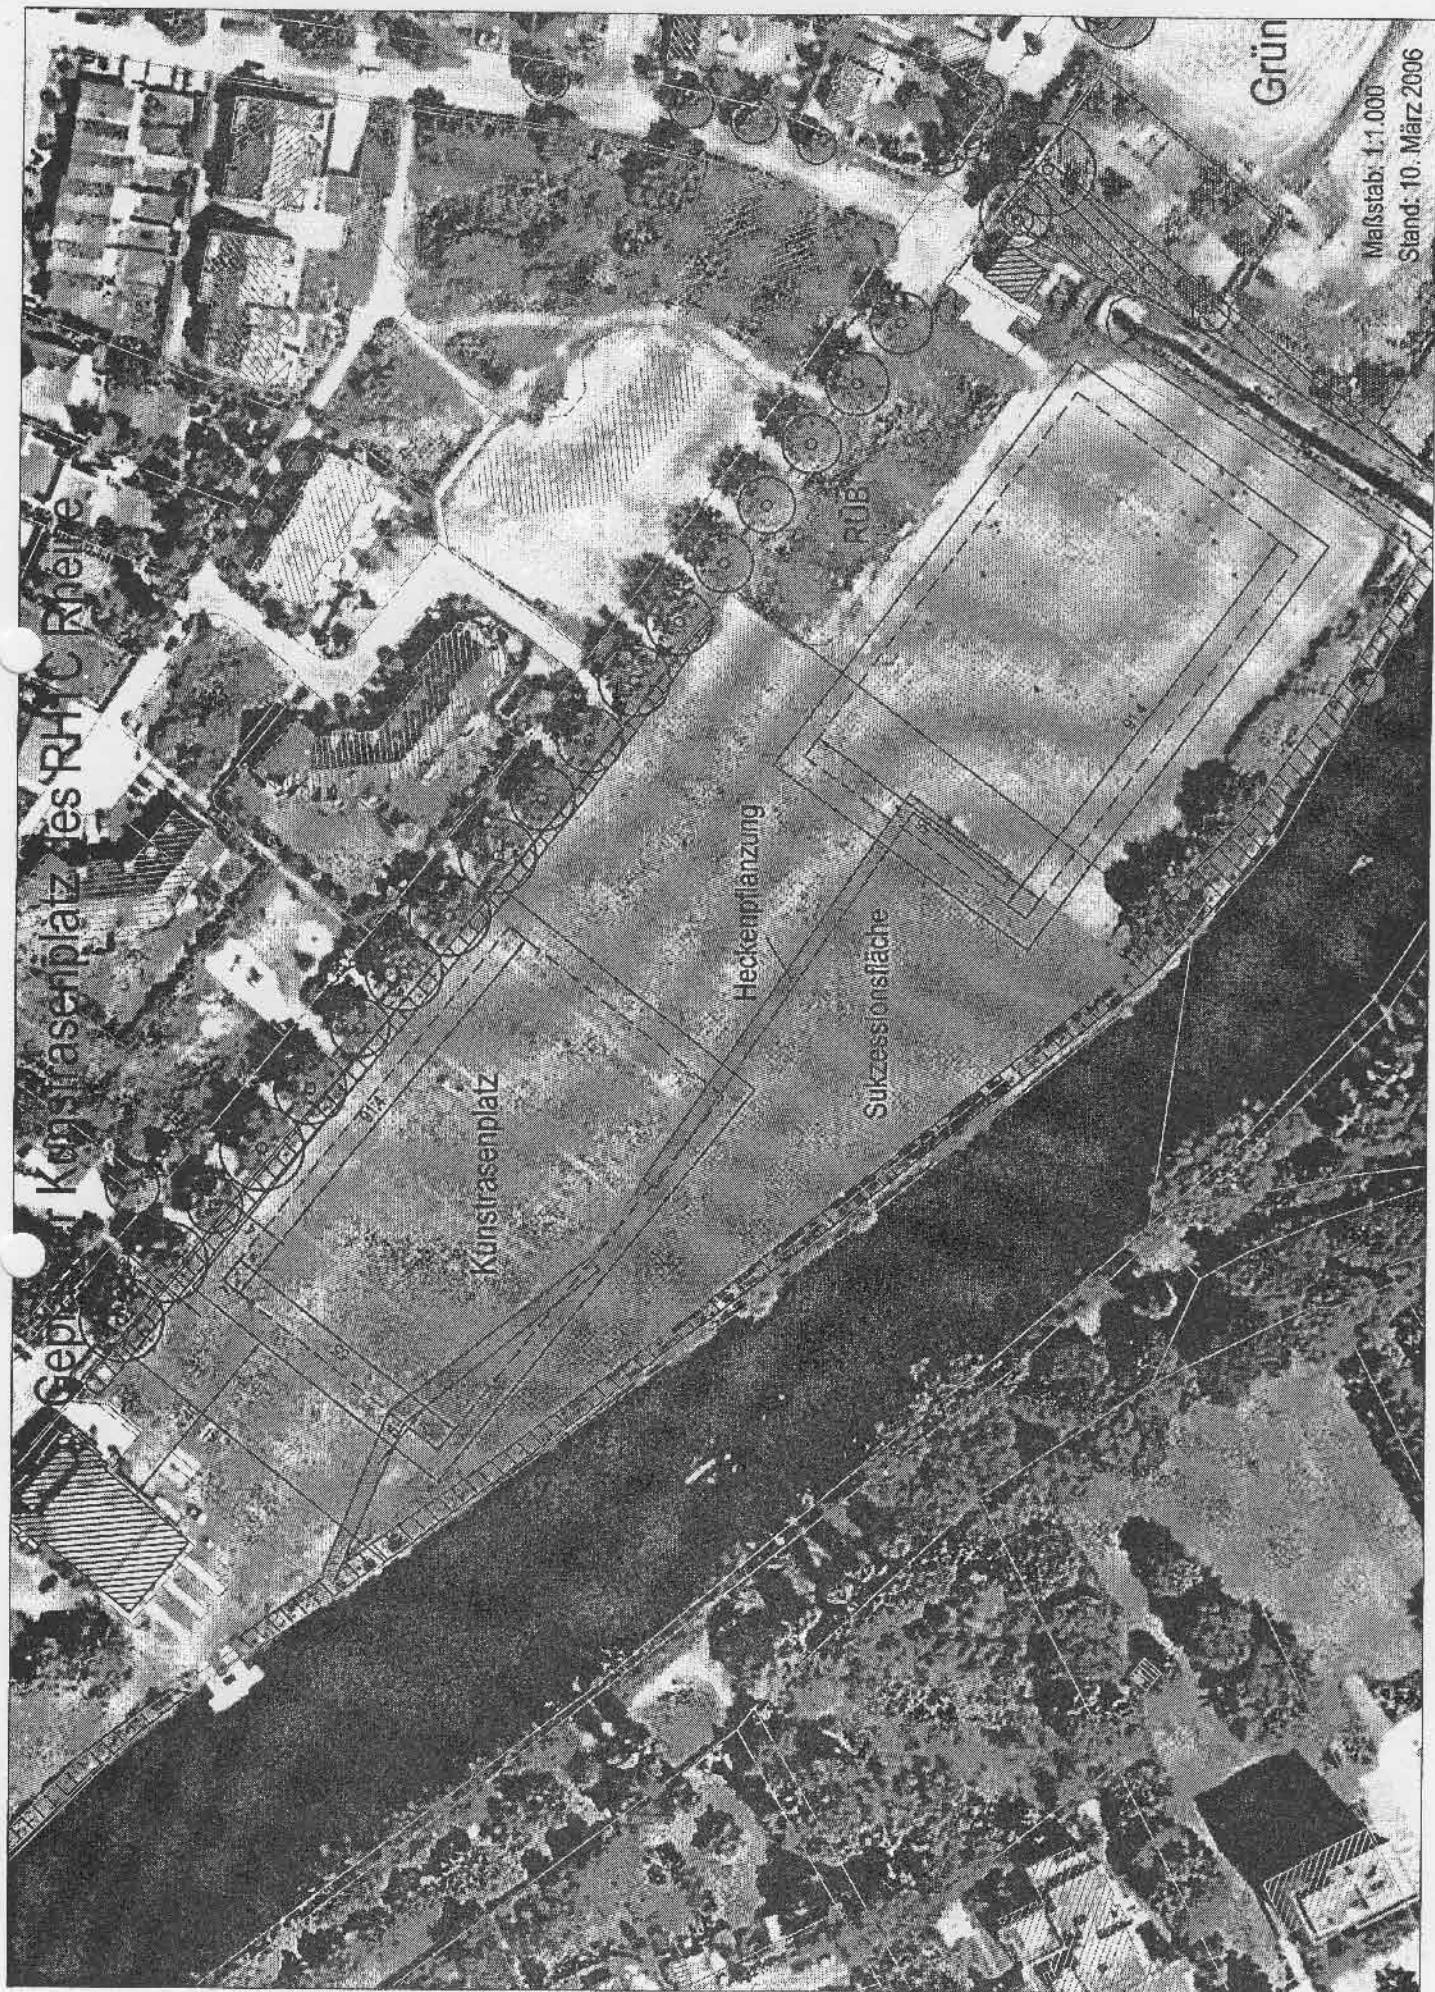

Maßstab: 1:1.000
Stand: 10. März 2006