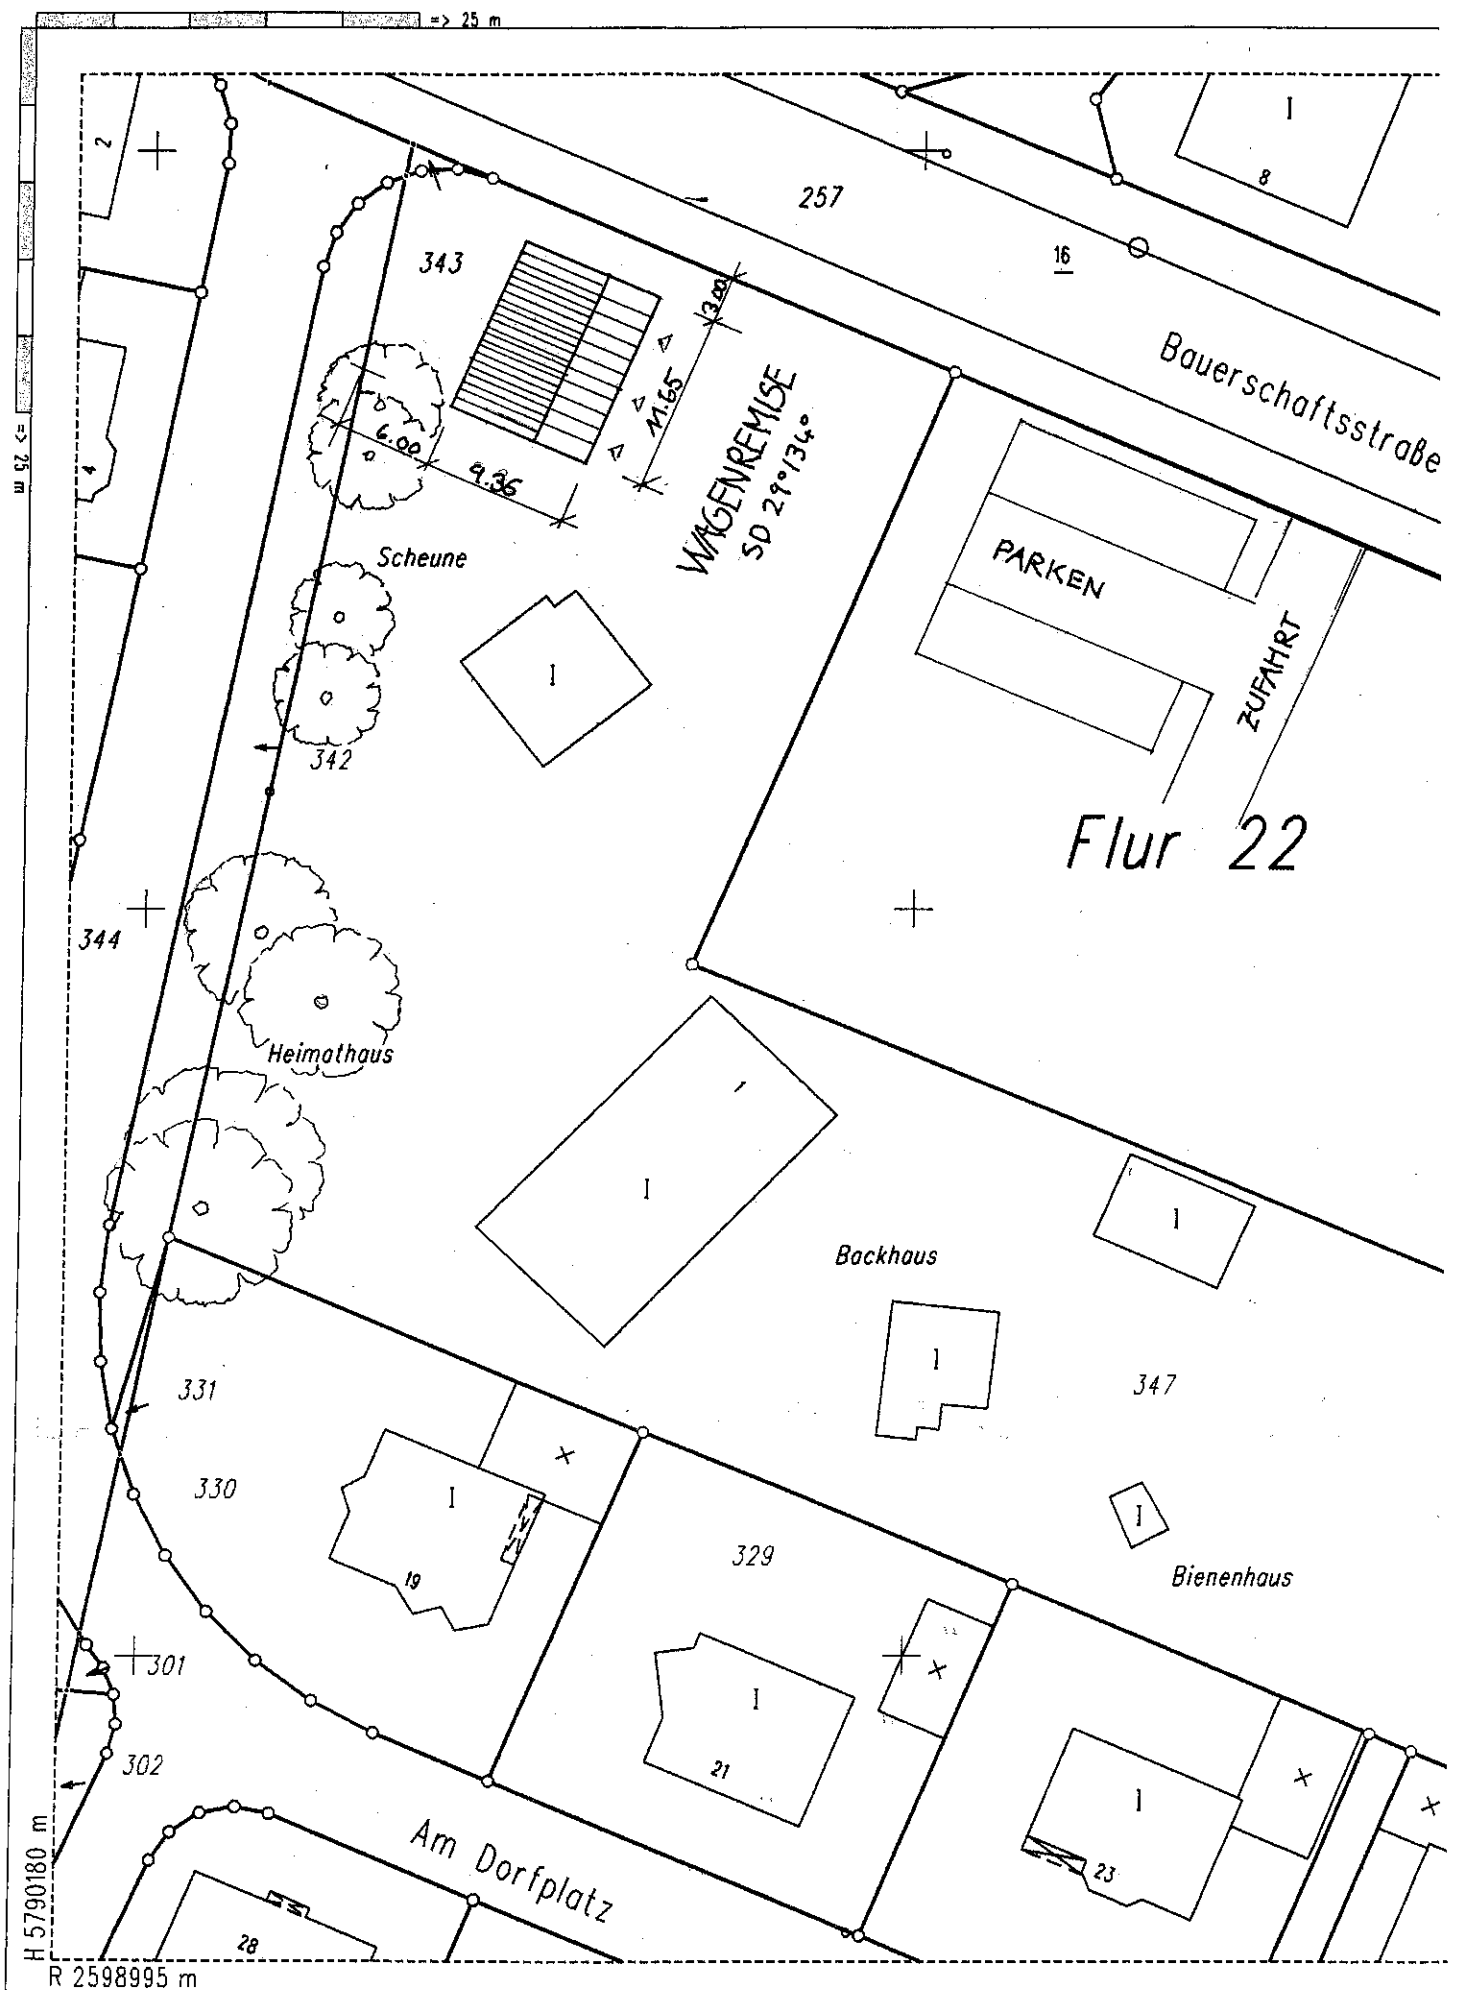


ANALYTIC

LAGEPLAN M. 1: 500

Ausgegeben durch die Stad