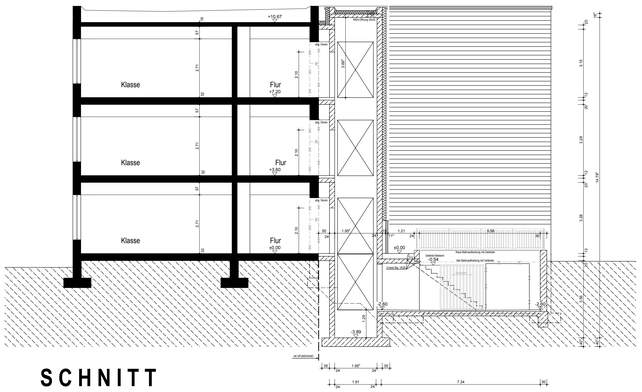


SCHNITT

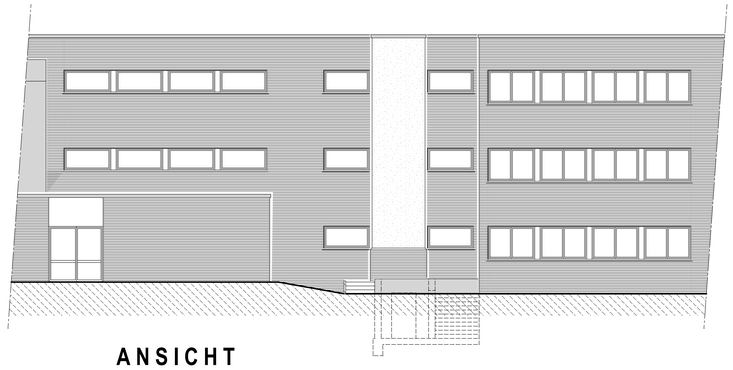

ANSICHT

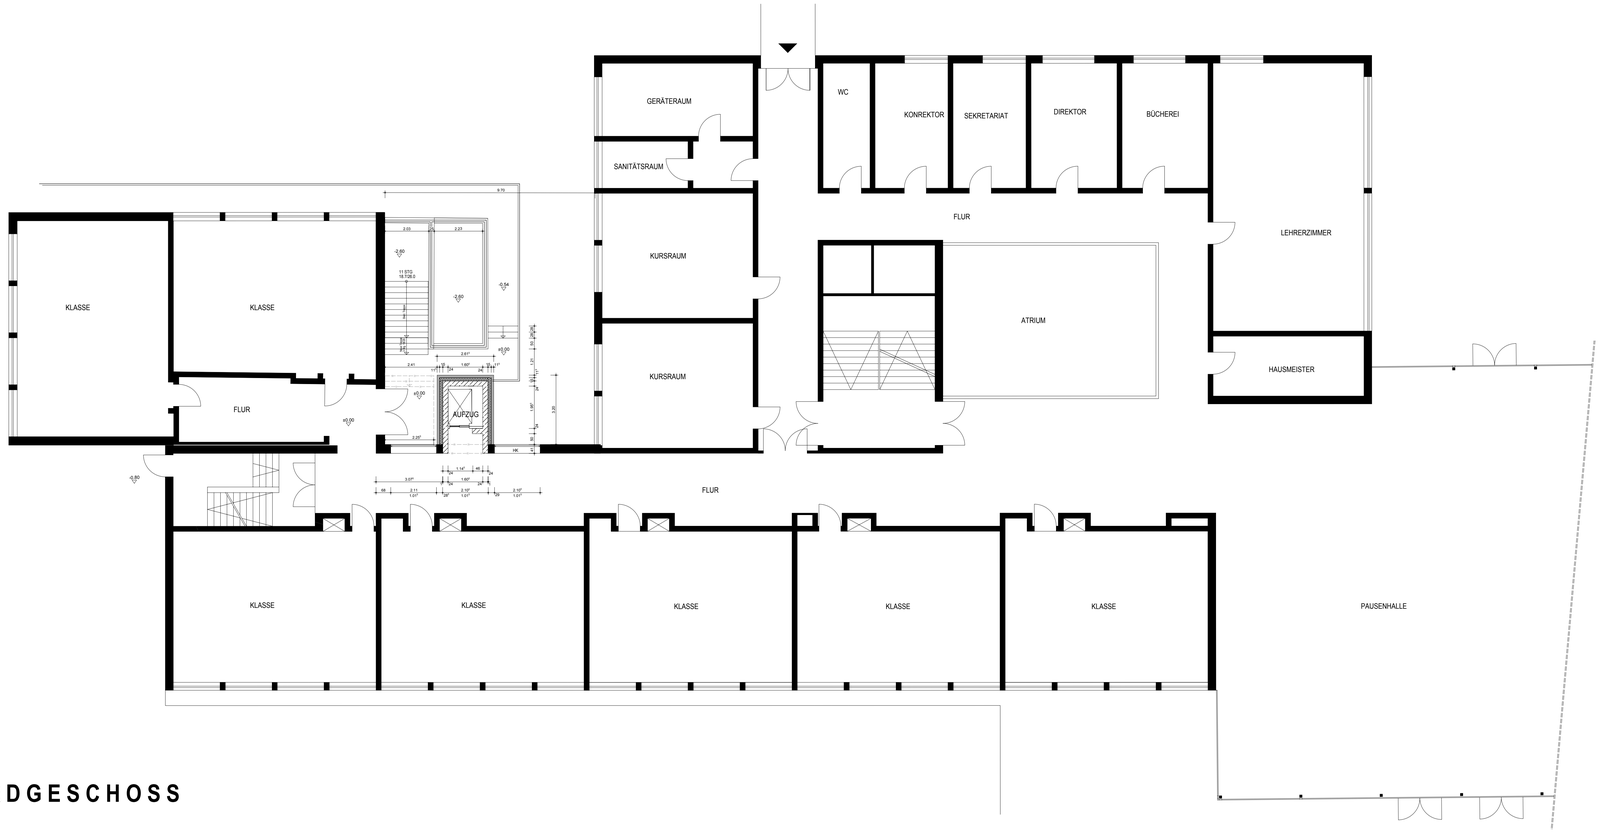


ERDGESCHOSS

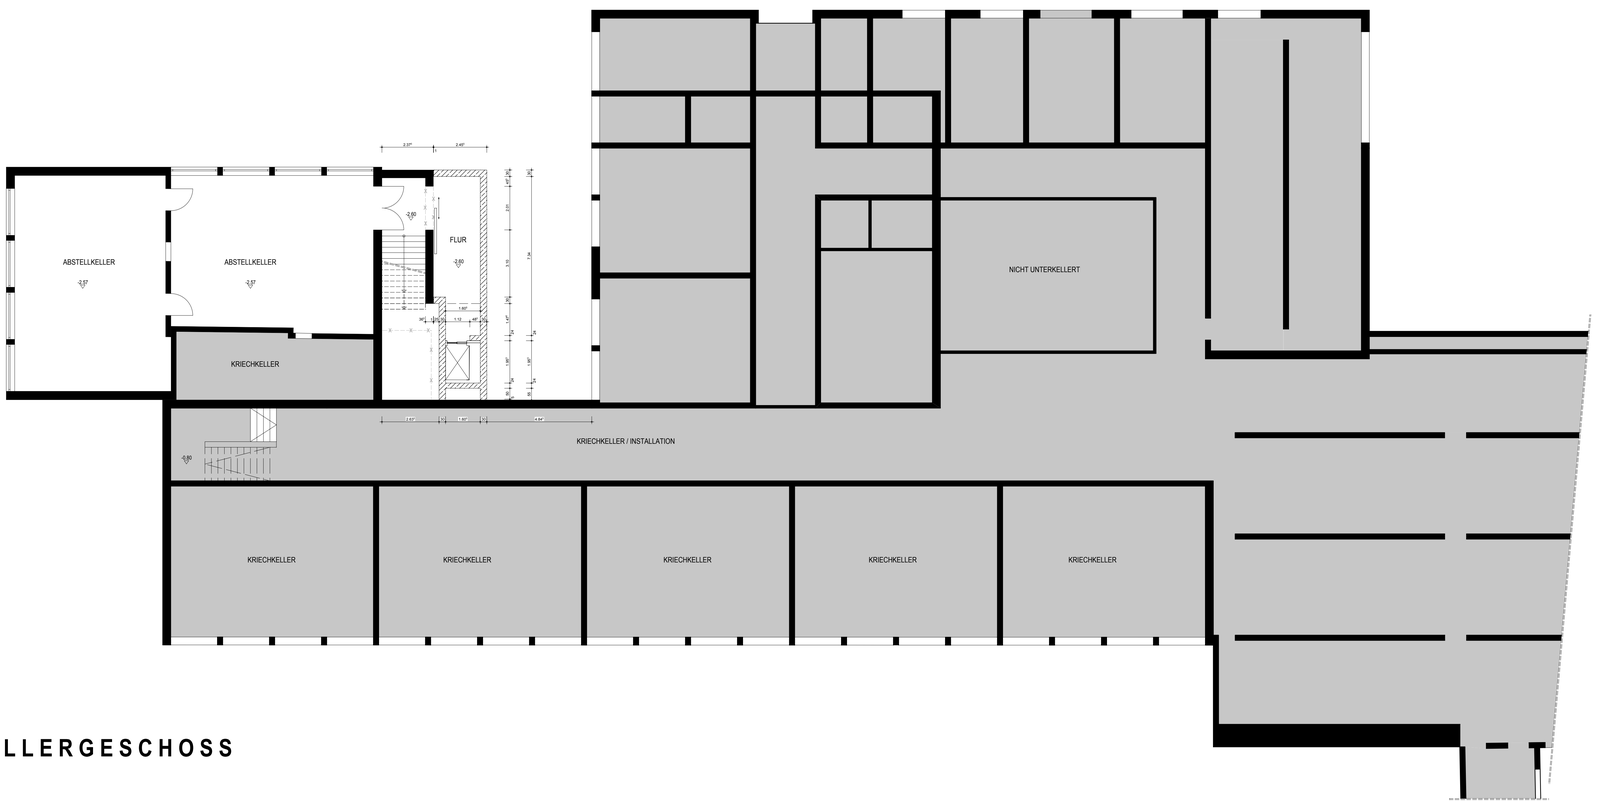


KELLERGESCHOSS

BEMERKUNG

**SCHWERDT + SCHWERDT ARCHITEKTEN**

OSNINGSTR. 18, 48429 RHEINE, TEL.: 05971-6257, FAX.: 05971-6259, info@schwerdt.info

| | | |
|---|---|---|
| ORDNERNR.: 0800 C1<br>PROJ.-NR.: 100 957 | | BAUVORHABEN:<br>Einbau eines behindertengerechten Aufzuges<br>Overbergschule Rheine<br>Meisenstr. 30, 48429 Rheine |
| BEARB.: | DATUM: | BAUHERR:<br>Stadt Rheine<br>Klosterstr. 14<br>48431 Rheine |
| GEZ.: Eil. | 29.05.2009 | |
| GEA.: | | |
| MASZSTAB: 1 : 100 | PLANNR.: B 01 | PLANBEZEICHNUNG:<br>Keller- u. Erdgeschoss, Schnitt und Ansicht |
| ÄNDERUNG: | DER BAUHERR: | DER ARCHITEKT: |