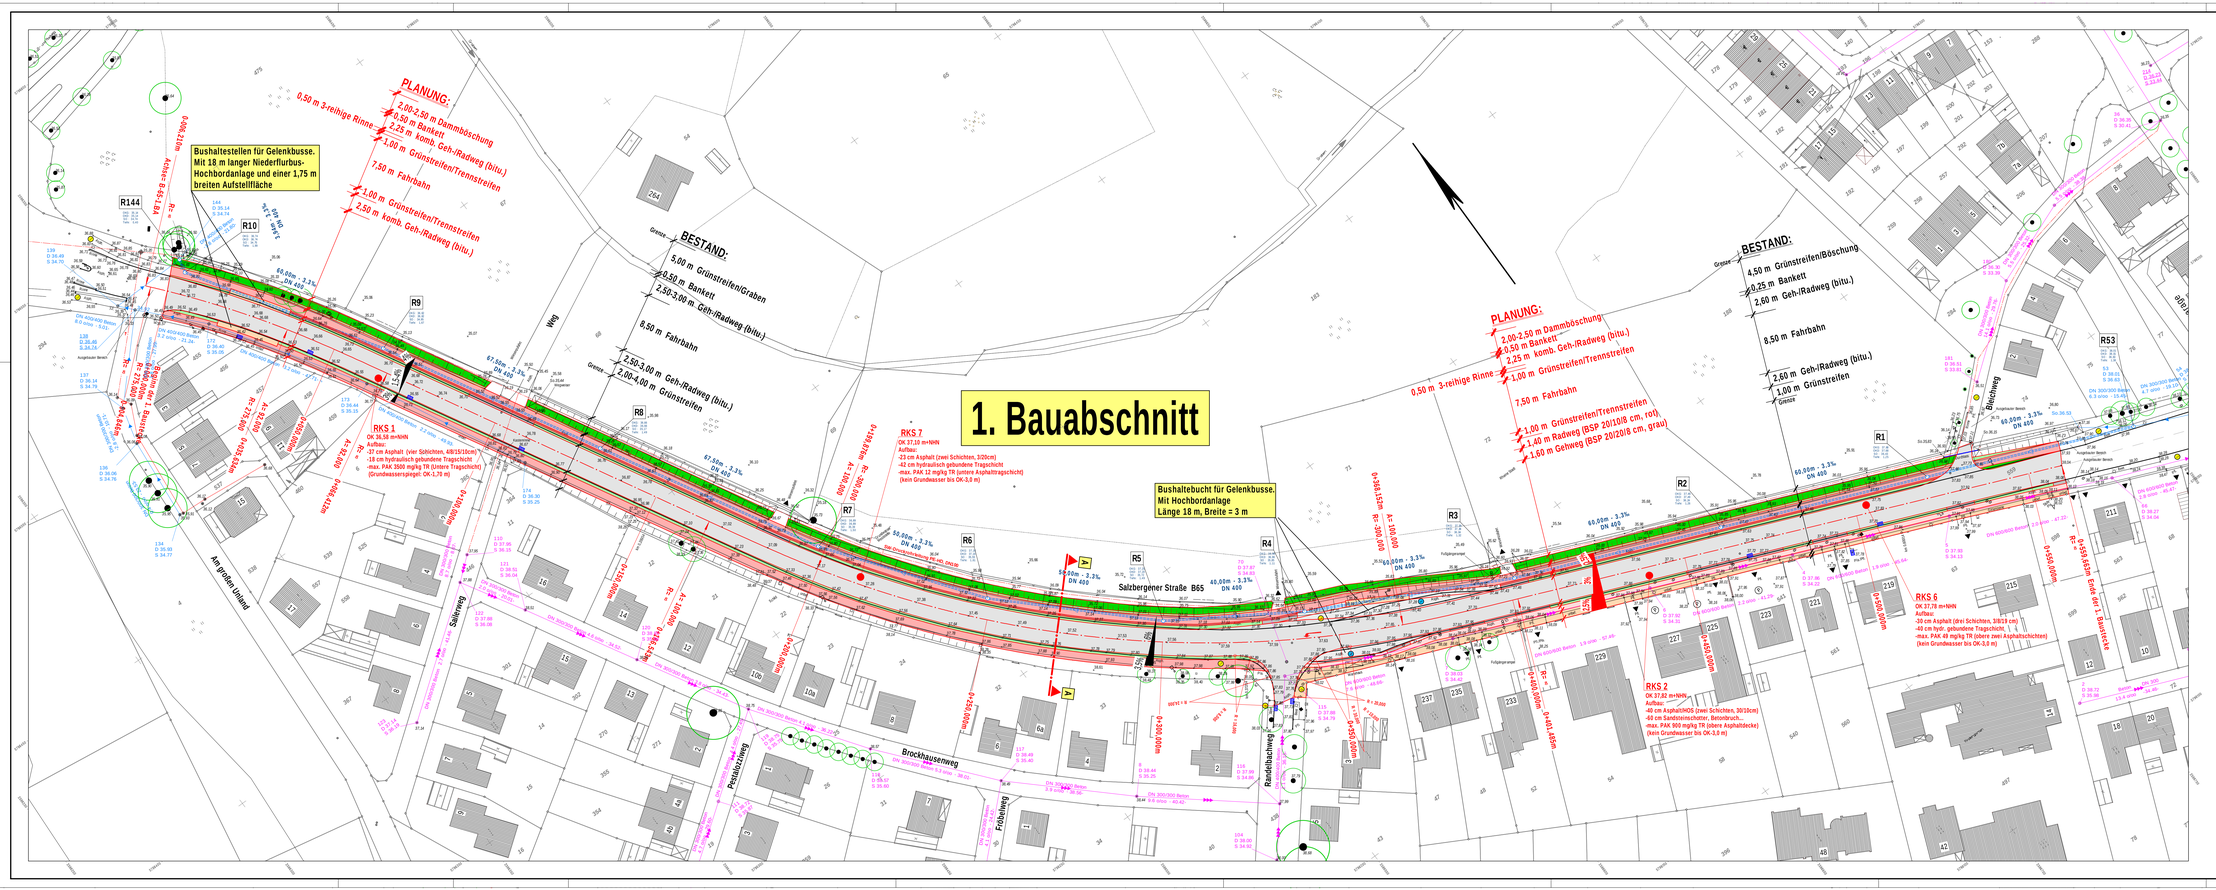

Zeichenerklärung:

Planung:

- Grünstreifen
- Dammböschung
- Bankett
- Fahrbahn, bit.
- Deckschichterneuerung
- Bankett
- Geh- und Radweg, bit.
- Bankett
- Straßenseitengraben
- Rekultivierungsfläche
- Mulde bzw. Entwässerungsrinne
- Gehweg
- Radweg
- Trennstreifen

- vorh. Geländehöhe
- vorh. Baum / überplanter Baum
- vorh. Straßenneinlauf / ppl. Straßeneinlauf
- ppl. Hochpunkt / Tiefpunkt
- 1,50% 2,50% ppl. Querneigung / vorh. Querneigung
- ppl. Hochbordanlage
- ppl. Hochbordabsenkung

0 10 20 30 40 50 m

Modell: F:\Projekte\Rheine\B-65-Salzbergener-Straße\P-NEU\Entwurf-mit.LA5.gvp
Bild: F:\Projekte\Rheine\B-65-Salzbergener-Straße\LP-NEU-Entwurf-mit.LA5_MR08_Planung -1. BA-.gvp
Bearbeiter: Schmidt
Bearb.-Dat.: 07.07.2009
Plot-Datum: 07.07.2010 12:03:32 Planung -1. BA-

Nr.	Änderungen	Datum	Zeichen

Karl-Heinz Büchter

Ingenieurbüro
Planung Ausschreibung Bauleitung
Kanalbau - Straßenbau - Ingenieurbau - Kulturbau

Boschstraße 33
66369 Saarlouis
Tel.: 02574 / 888 92 00
Fax: 02574 / 888 92 01
Mail: kh.buechter@gmx.de

Hinweis:
Alle Maße sind in der Örtlichkeit zu prüfen.
Abweichungen sind mit der örtlichen Bauleitung abzustimmen.

Straßen.NRW.
Landesbetrieb Straßenbau Nordrhein-Westfalen

Straße	Abschnitt	Station
B 65	1.4	0,049
	1.4	0,609

nächster Ort: Rheine
von Bau-km. 0+000 bis Bau-km. 0+815 (in zwei Bauabschnitten)

Erneuerung der
Salzbergener Straße (B 65)

-Entwurf-

Aufgestellt
Rheine, den
Schrier
(Stadt Baudirektor)

Genehmigt
Münster, den 2009
Der Leiter der Regierungsniederlassung Münsterland
i.A.
(Regierungsbaudirektor)

Unterlage -
Blatt-Nr. 1(2)
Reg.-Nr. -

	Datum	Zeichen
bearbeitet	Jan. 2009	Schmidt
gezeichnet	Jan. 2009	Schmidt
geprüft	Feb. 2009	Büchter

Lageplan 1. BA
Maßstab 1:500

Geprüft
Münster, den 2009
Der Leiter der Regierungsniederlassung Münsterland
i.A.
(Oberregierungsbaurat)