


## Draufsicht

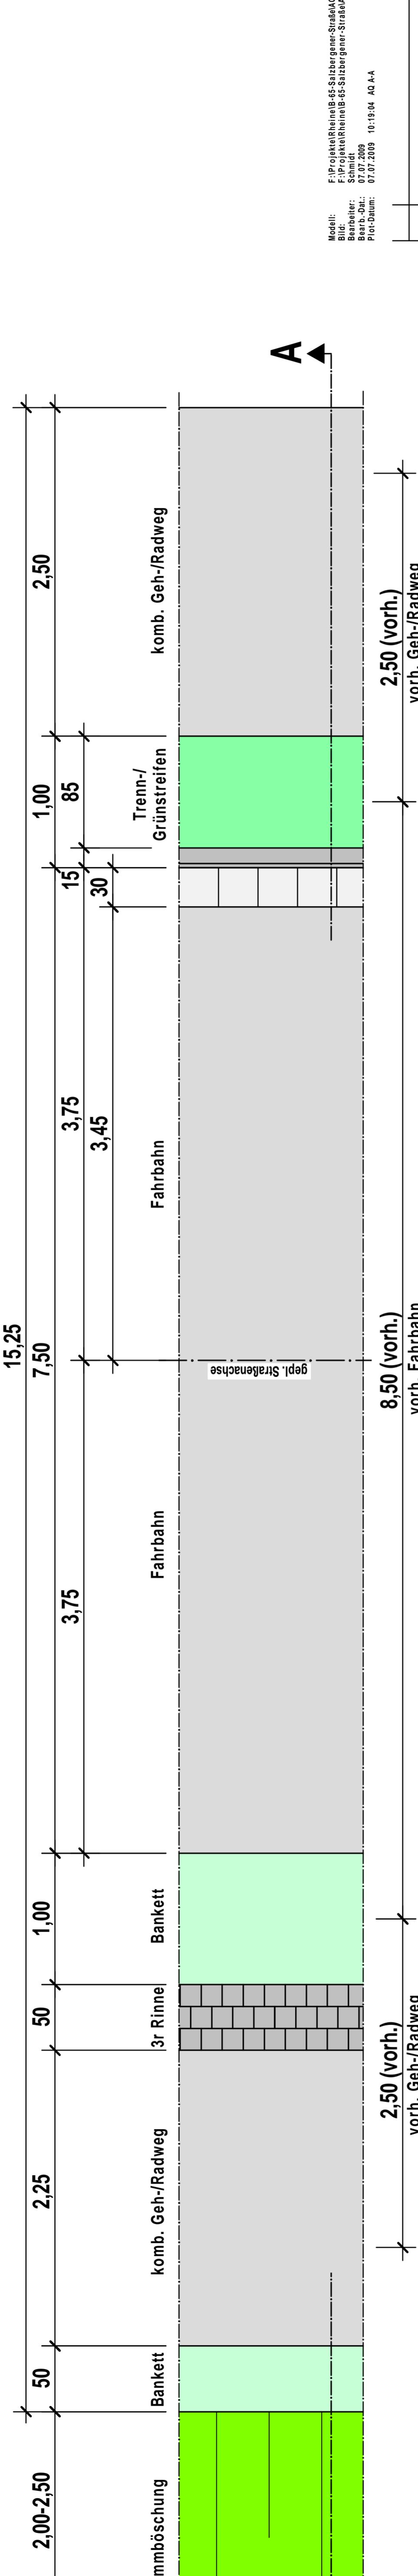

**Schnitt A-A**  
Blickrichtung: stadteinwärts

