Ausbauquerschnitt B-B

Salzbergerner Straße -2. BA.-

Draufsicht

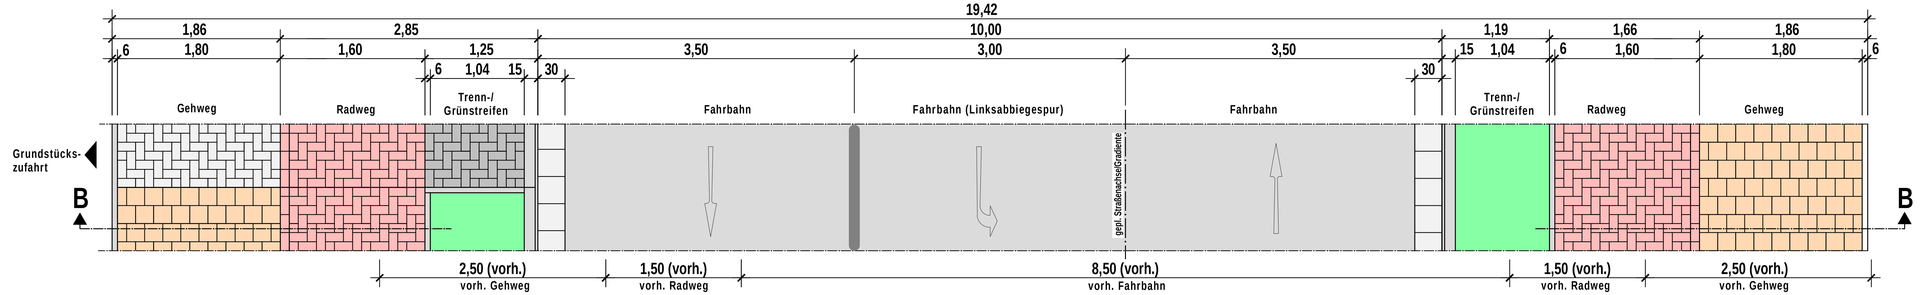

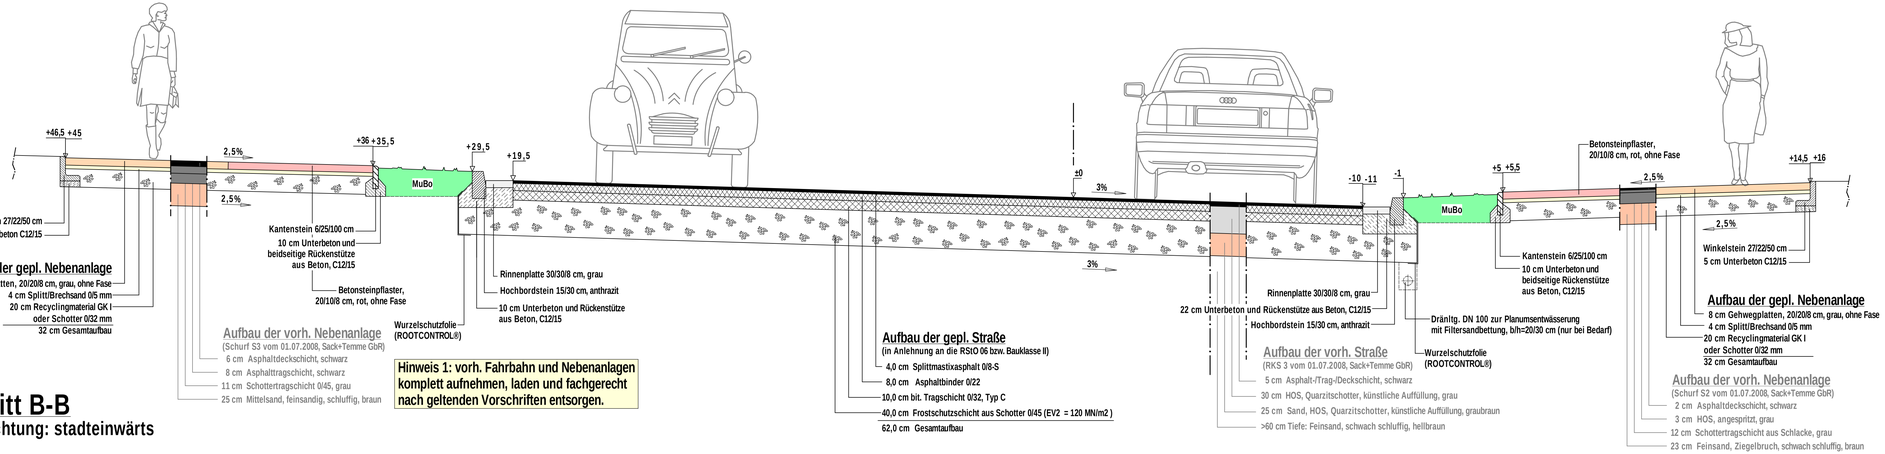

Hinweis 1: vorh. Fahrbahn und Nebenanlagen komplett aufnehmen, laden und fachgerecht nach geltenden Vorschriften entsorgen.

Schnitt B-B

Blickrichtung: stadteinwärts

Modell: F:\Projekte\Rheine\B-65-Salzbergener-Straße\AQs-Entwurf.pgp
Bild: F:\Projekte\Rheine\B-65-Salzbergener-Straße\AQs-Entwurf_M25_AQ-B-B.pgp
Bearbeiter: Schmidt
Bearb.-Dat.: 07.07.2009
Plot-Datum: 07.07.2009 10:27:17 AQ-B-B

Nr.	Änderungen	Datum	Zeichen

Karl-Heinz Büchter
Ingenieurbüro
Planung Ausschreibung Bauleitung
Kanalbau - Straßenbau - Ingenieurbau - Kulturbau
Boschstraße 33
46369 Saerbeck
Tel: 02574 / 888 92 00
Fax: 02574 / 888 92 01
Mail: kh.buechter@gmx.de

Hinweis:
Alle Maße sind in der Örtlichkeit zu prüfen.
Abweichungen sind mit der örtlichen Bauleitung abzustimmen.

Straßen.NRW
Landesbetrieb Straßenbau Nordrhein-Westfalen

Straße	Abschnitt	Station
B 65	14	0,800
	14	1,055

nächster Ort: Rheine
von Bau-km. 0+000 bis Bau-km. 0+815 (in zwei Bauabschnitten)

Erneuerung der Salzbergerner Straße (B 65)

-Entwurf-

bearbeitet	Jan. 2009	Schmidt
gezeichnet	Jan. 2009	Schmidt
geprüft	Feb. 2009	Büchter

Unterlage -
Blatt-Nr. 2(2)
Reg.-Nr. -

Datum	Zeichen

Ausbauquerschnitt B-B, 2.BA.
Maßstab 1:25

Aufgestellt
Rheine, den
Schröder
(Stadt. Baudirektor)

Geprüft
Münster, den 2009
Der Leiter der Regionalniederlassung Münsterland
I.A.
(Oberregierungsbaurat)

Genehmigt
Münster, den 2009
Der Leiter der Regionalniederlassung Münsterland
I.A.
(Regierungsbaudirektor)