


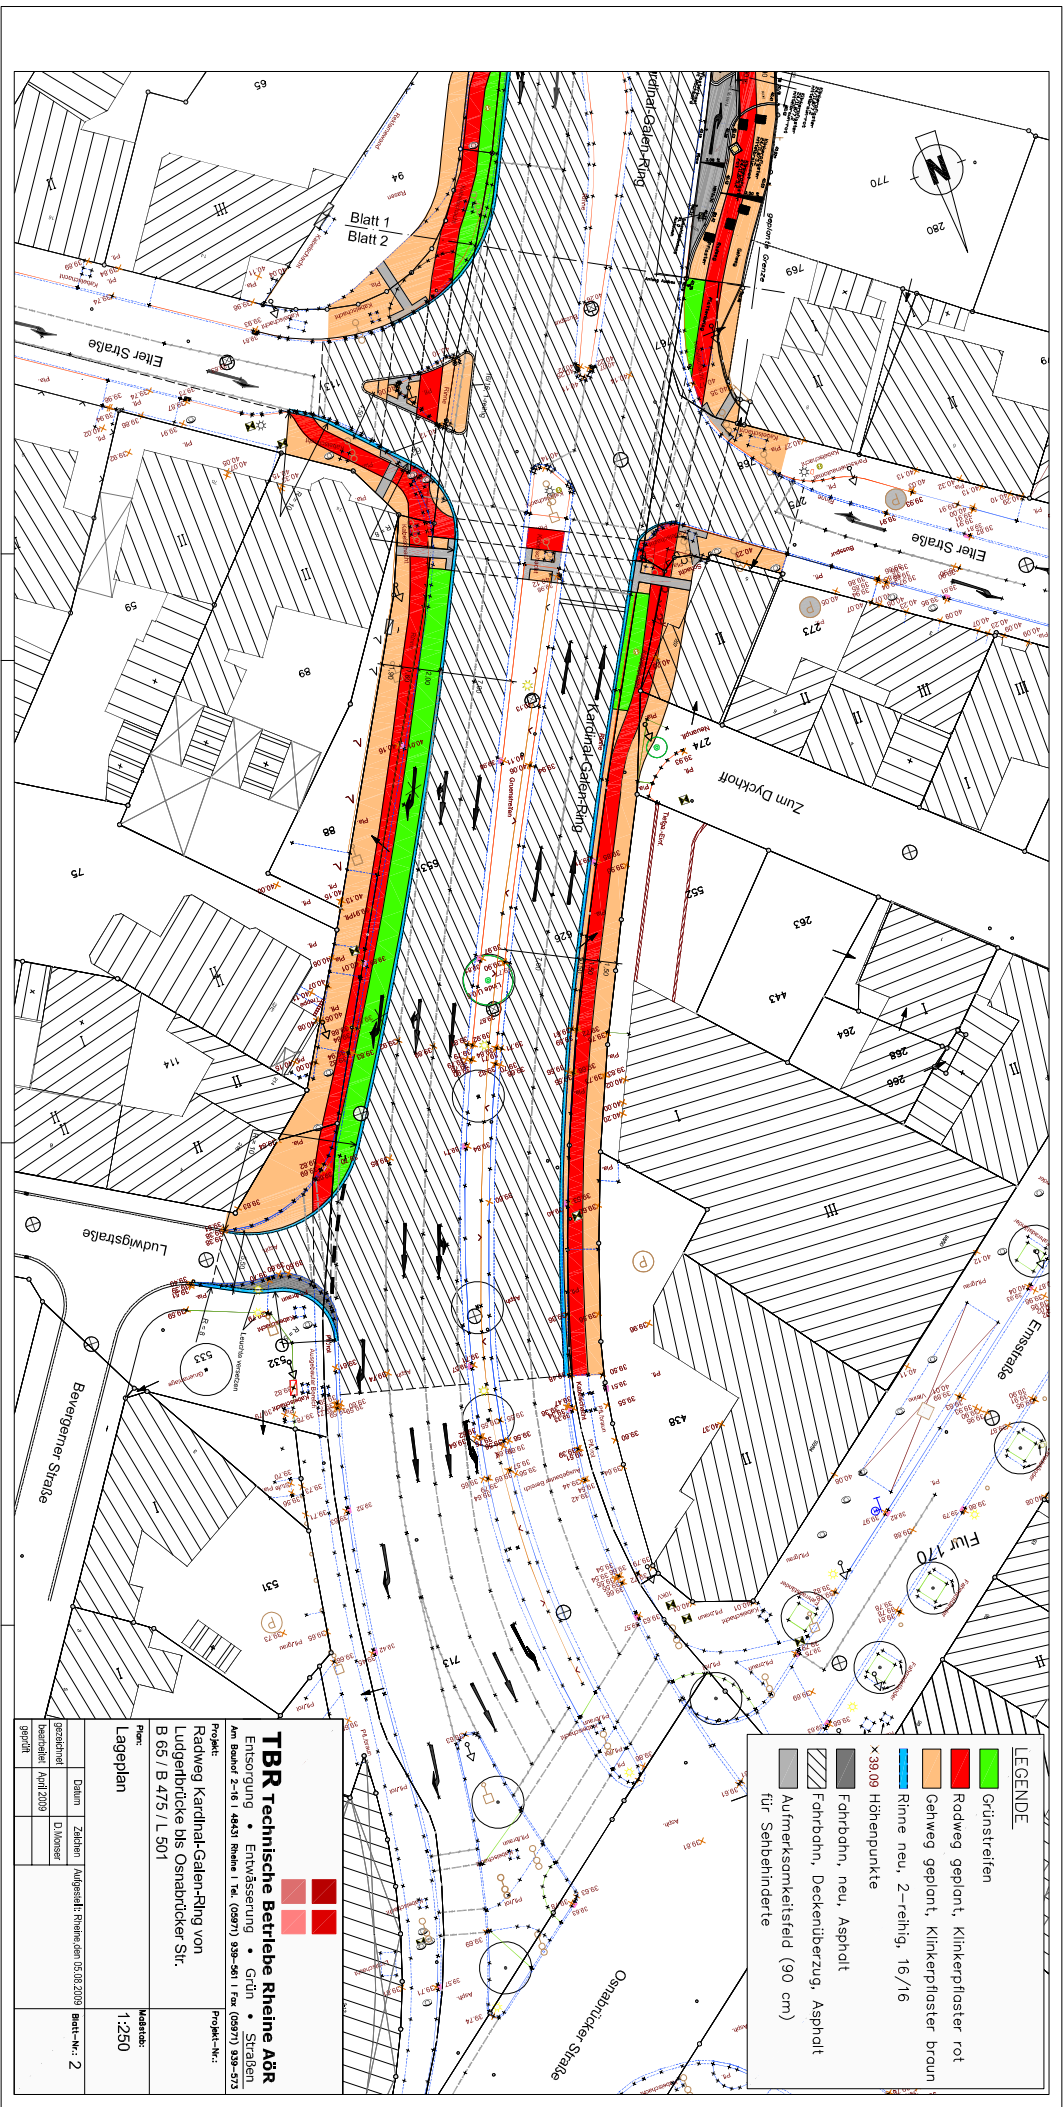

- LEGENDE**
- Grünstreifen
 - Rodweg geplamt, Klinkerplaster rot
 - Gehweg geplamt, Klinkerplaster braun
 - Rinne neu, 2-reihig, 16/16
 - x 39,09 Höhenpunkte
 - Fahrbahn, neu, Asphalt
 - Fahrbahn, Deckenüberzug, Asphalt
 - Aufmerksamefeld (90 cm) für Sehebehinderte

TBR Technische Betriebe Rheine AöR			
Entsorgung • Entwässerung • Grün • Straßen			
Am Bauort 2-16 1 4937 Rheine i. Tel. (0597) 939-561 i Fax (0597) 939-573			
Projekt: Radweg Kardinal-Galen-Ring von Ludwigbrücke bis Osnabrücker Str.		Projekt-Nr.:	
Plan: B 65 / B 475 / L 501		Maststab: 1:250	
Lageplan			
Datum	Zust.:	Aufgekl.:	Beit-Nr.:
2009	D. Manser	05.08.2009	2
gezeichnet	gezeichnet		
geprüft	geprüft		