


AQ 1

Pendelrinne

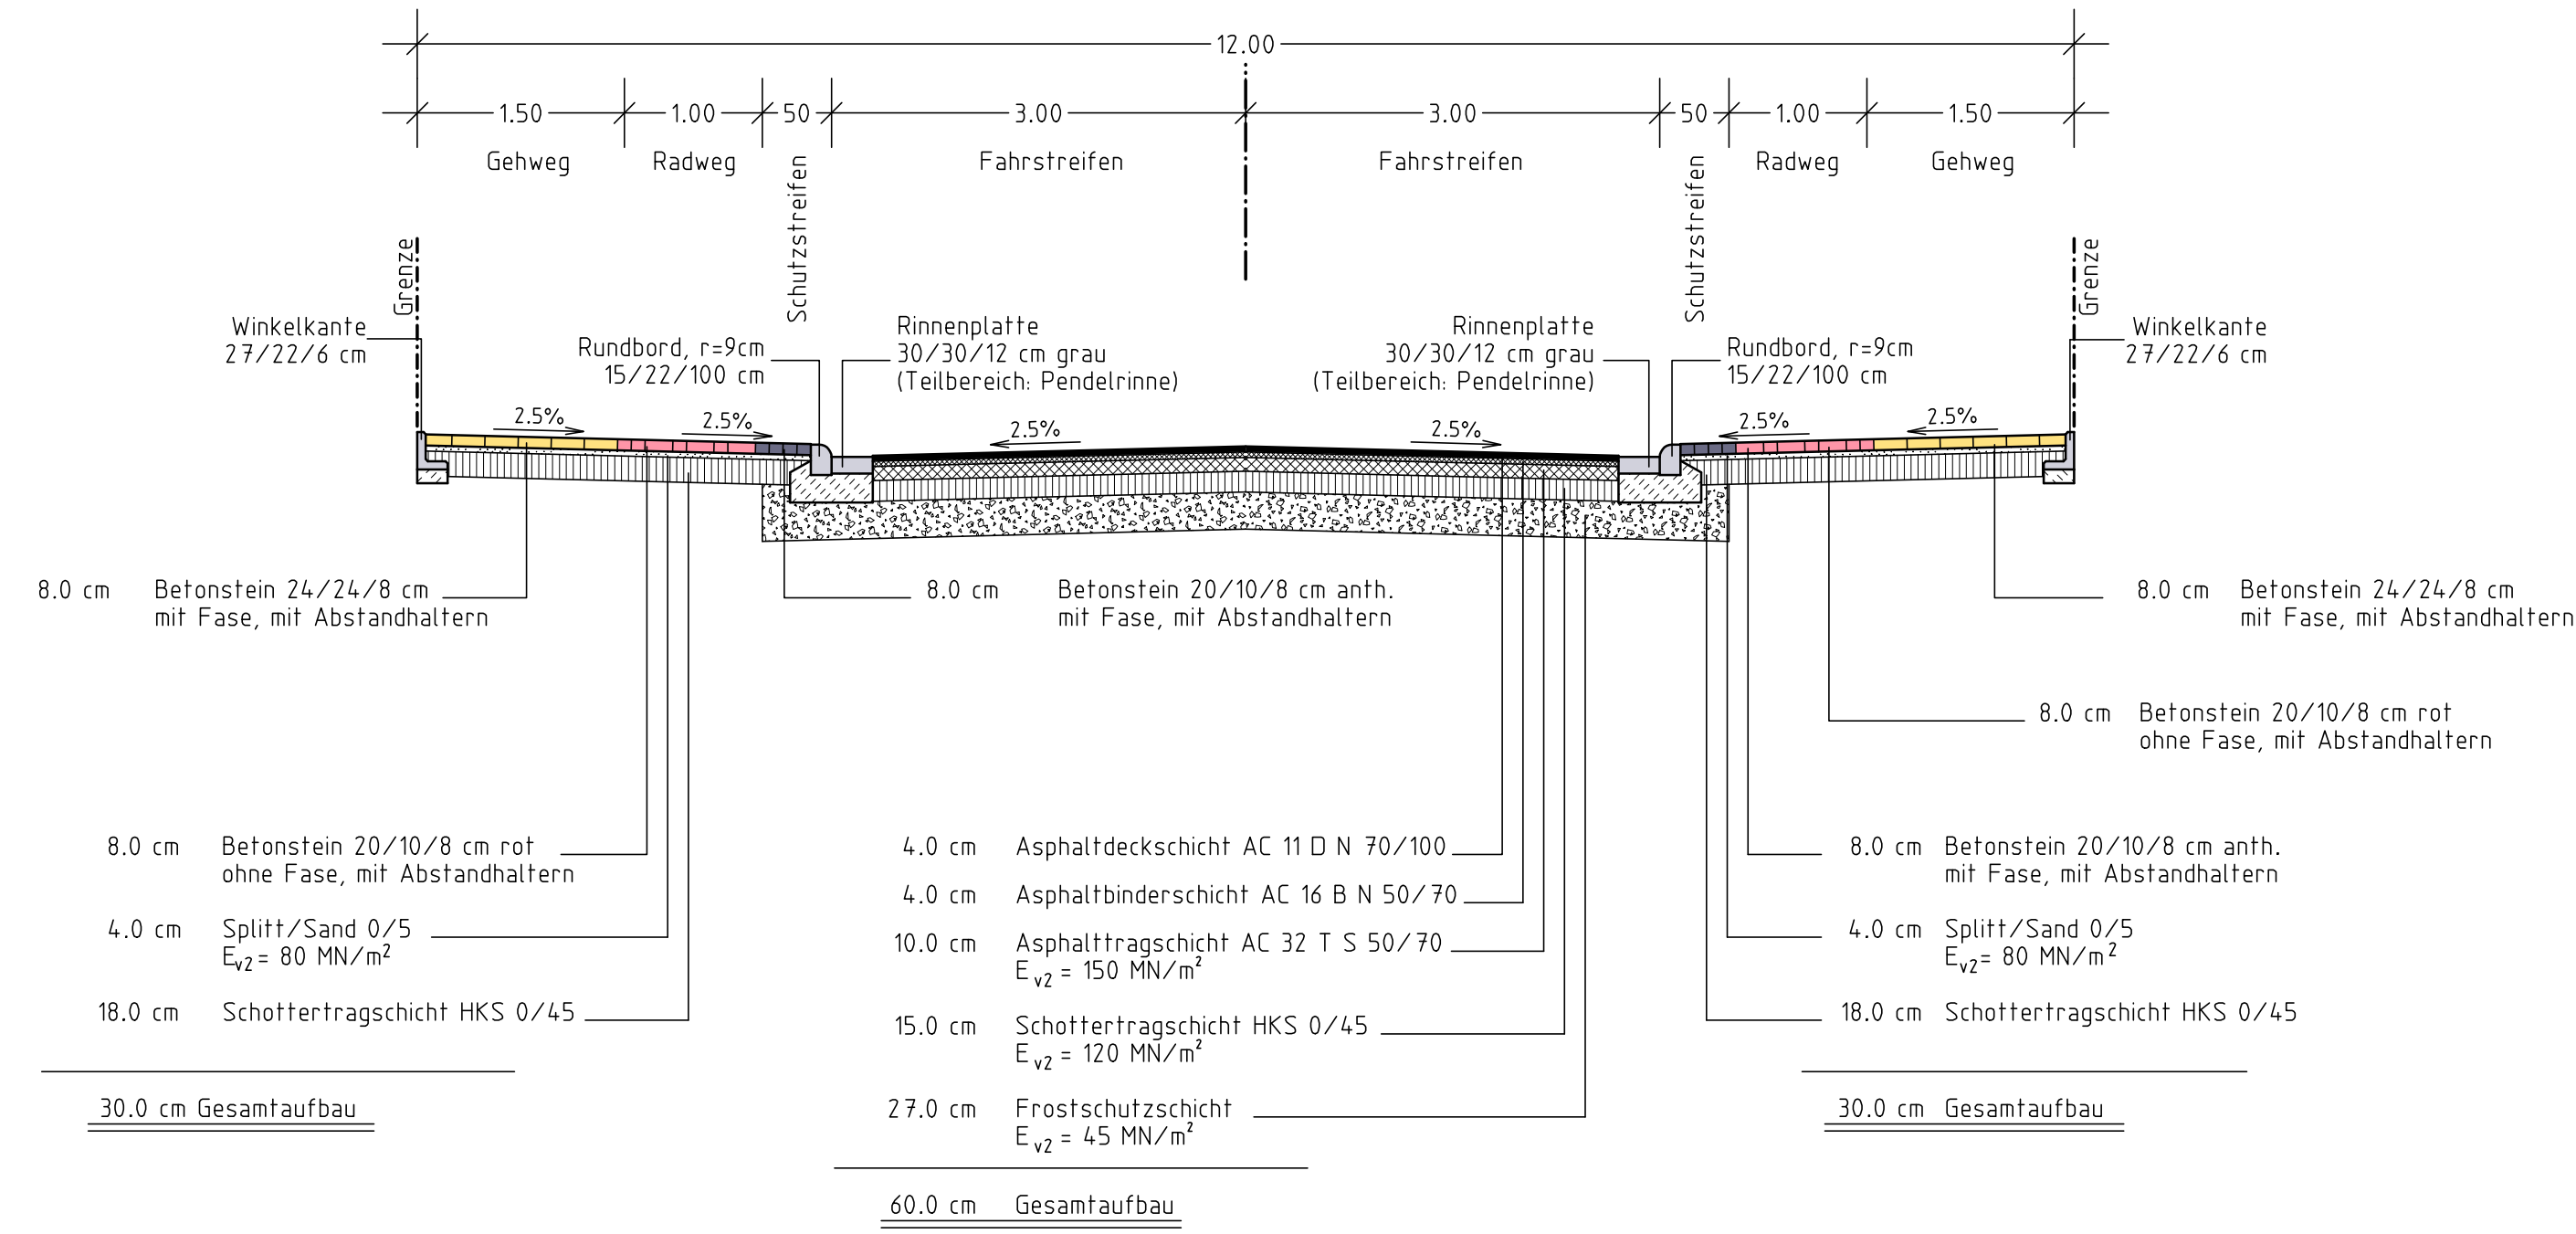


Bauweise für Rad- und Gehwege
nach RStO 01 Tafel 7 Zeile 3

Bauklasse III
nach RStO 01 Tafel 1 Zeile 3

Bauweise für Rad- und Gehwege
nach RStO 01 Tafel 7 Zeile 3

AQ 2

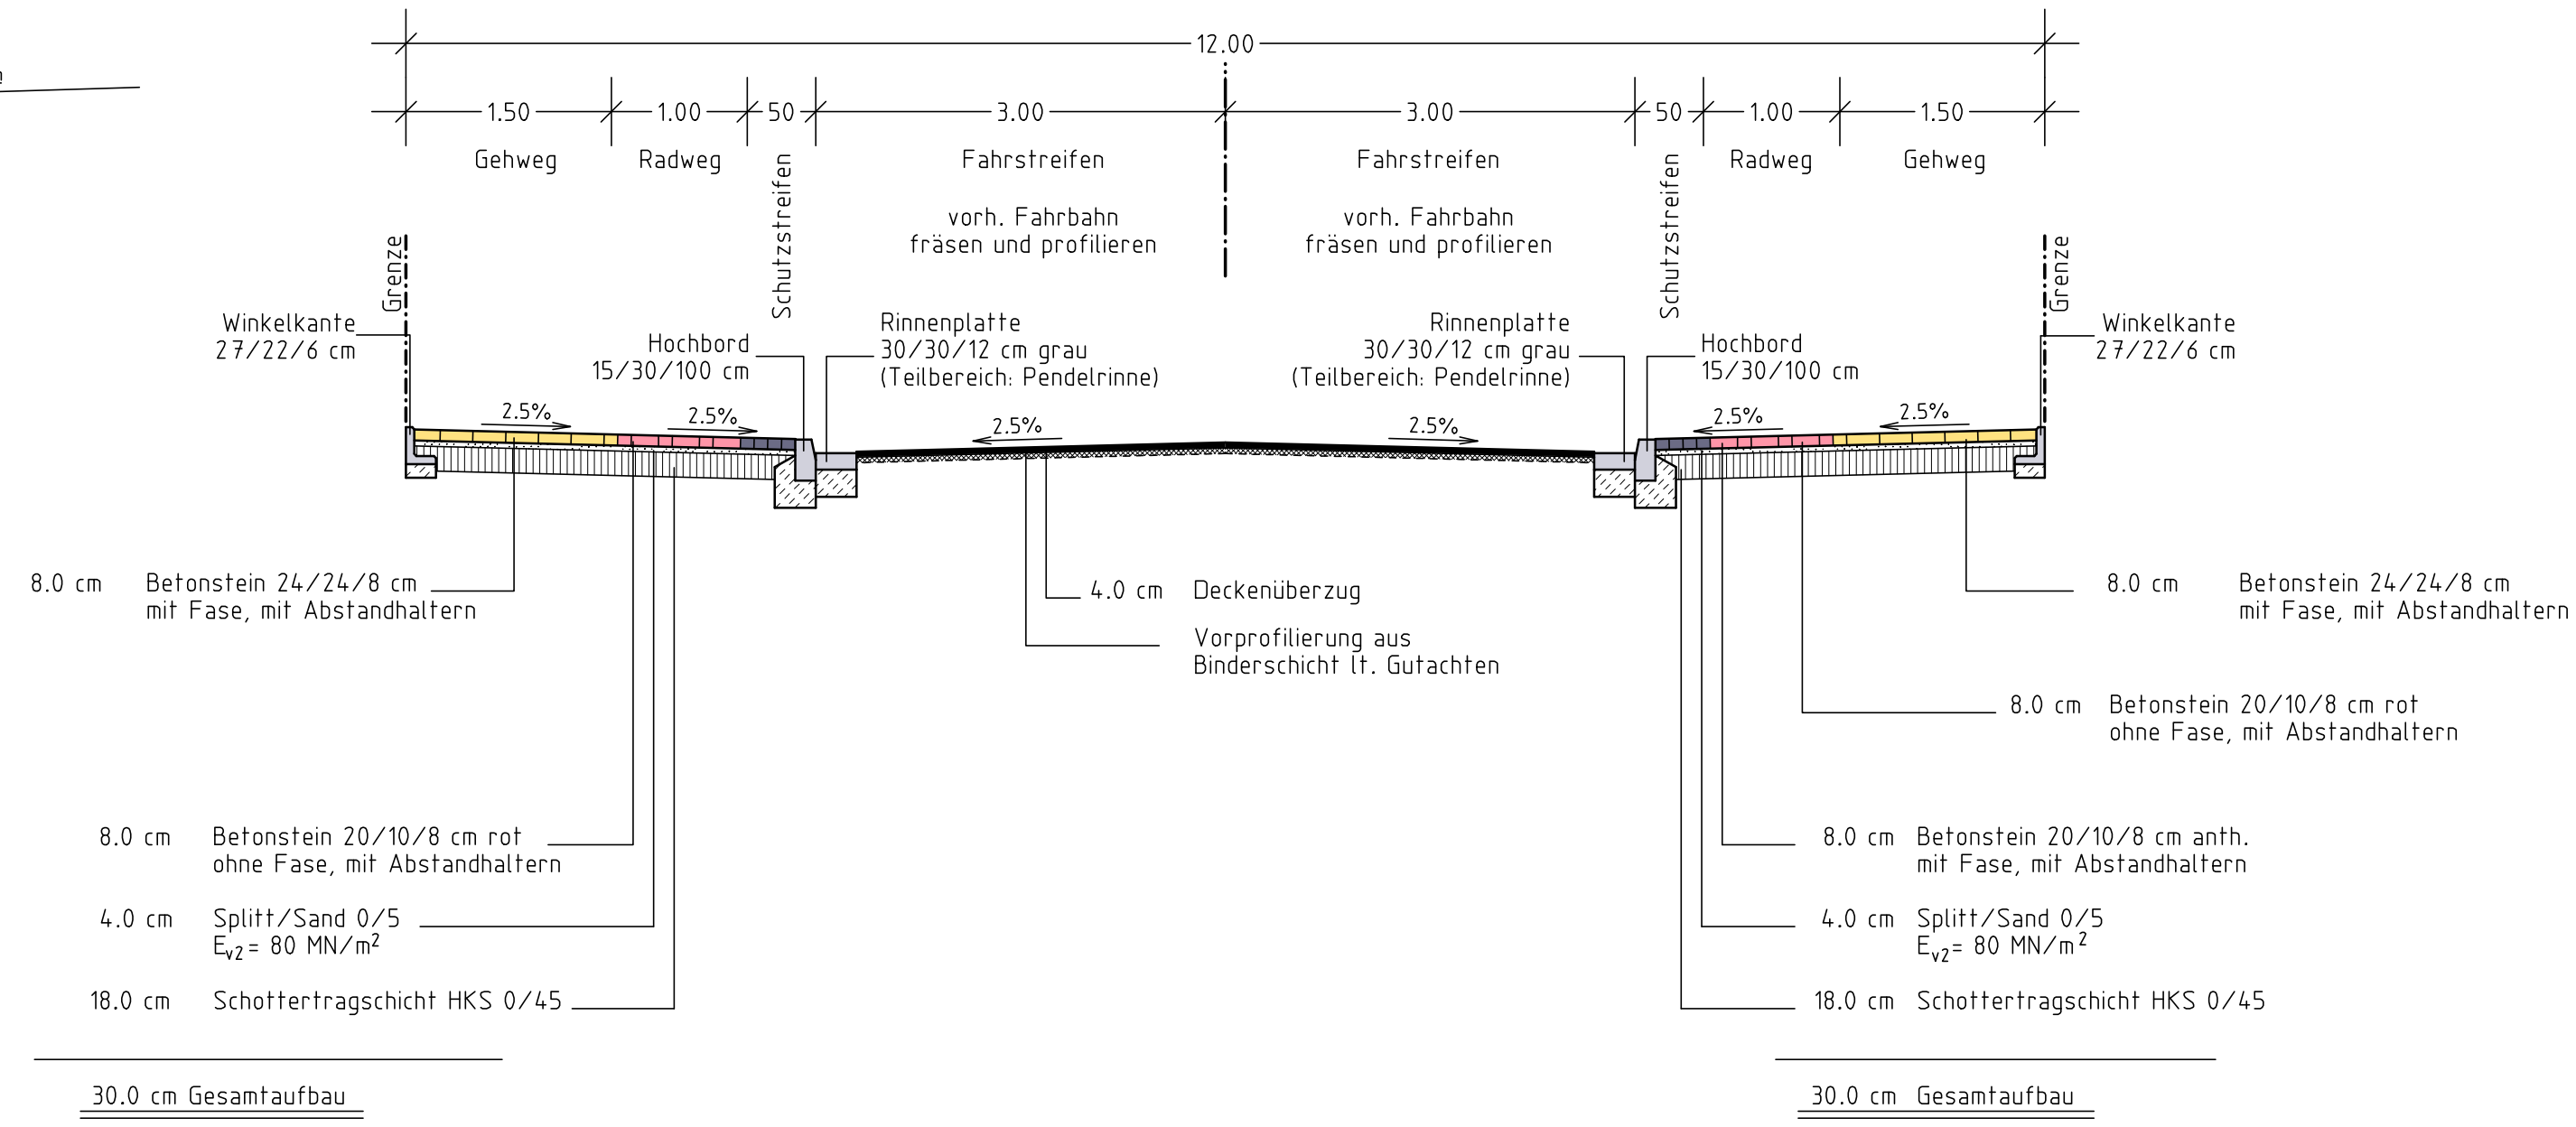

Bauweise für Rad- und Gehwege
nach RStO 01 Tafel 7 Zeile 3

Bauweise für Rad- und Gehwege
nach RStO 01 Tafel 7 Zeile 3

- AUSFÜHRUNGSPLANUNG -

p.Nelle INGENIEURGESELLSCHAFT mbH Rektorsweg 106 x 48159 Münster x Telefon (0251) 924 339-0		Straßengplanung Wasserwirtschaft Vermessung Landschafts Bauleitung Leitungsdokumentation GVD
Stadt Rheine		Anlage Blatt Nr. 1 (1) Reg. Nr. Datum Zeichen
Anlegung eines Radweges entlang der "Bergstraße" von "Friedrich-Ebert-Ring" bis "Lange Riege" - Antrag auf Finanzierungshilfe -		bearbeitet Aug. 2003 gezeichnet Jan. 2008 geprüft Klähn Ausbaueuerschnitt Maßstab 1: 50
Genehmigt: der,		Stand: 02.04.2009

Gemarkung Rheine rechts der Ems Flur 37

