


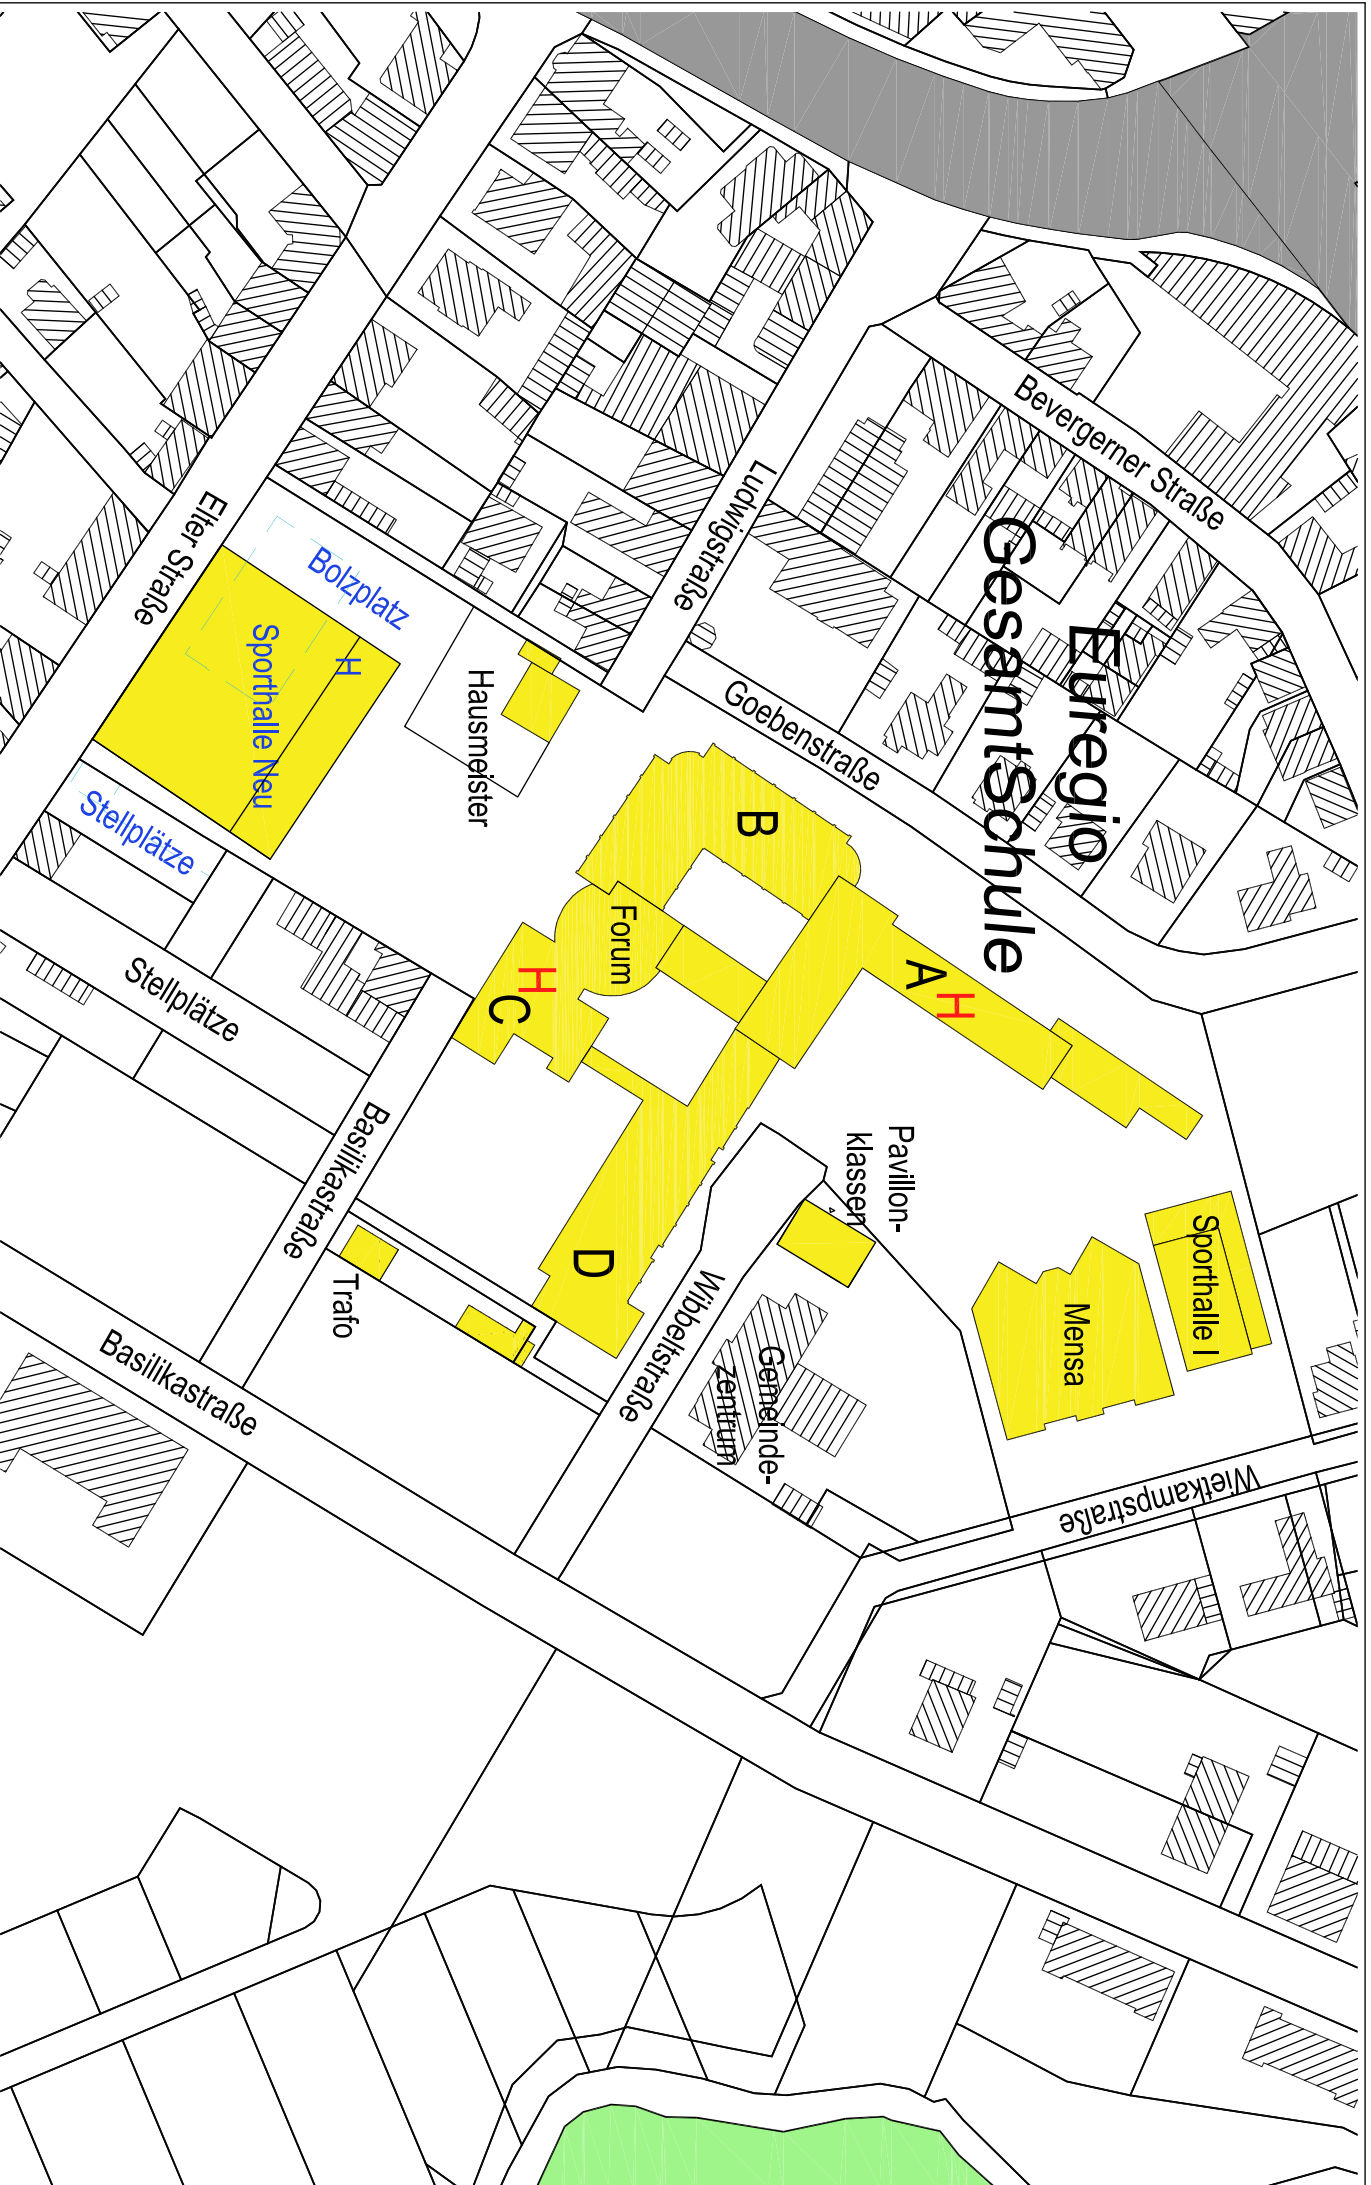

STADT RHEINE

FB PLANEN UND BAUEN -HOCHBAU-

OBJEKT

EUREGIO GESAMTSCHULE
NEUBAU EINER DREIFACHSPORTHALLE
LUDWIGSTRASSE 37, 48429 RHEINE

MASSSTAB:

1:1.500

LAGEPLAN MIT UMGEBUNG