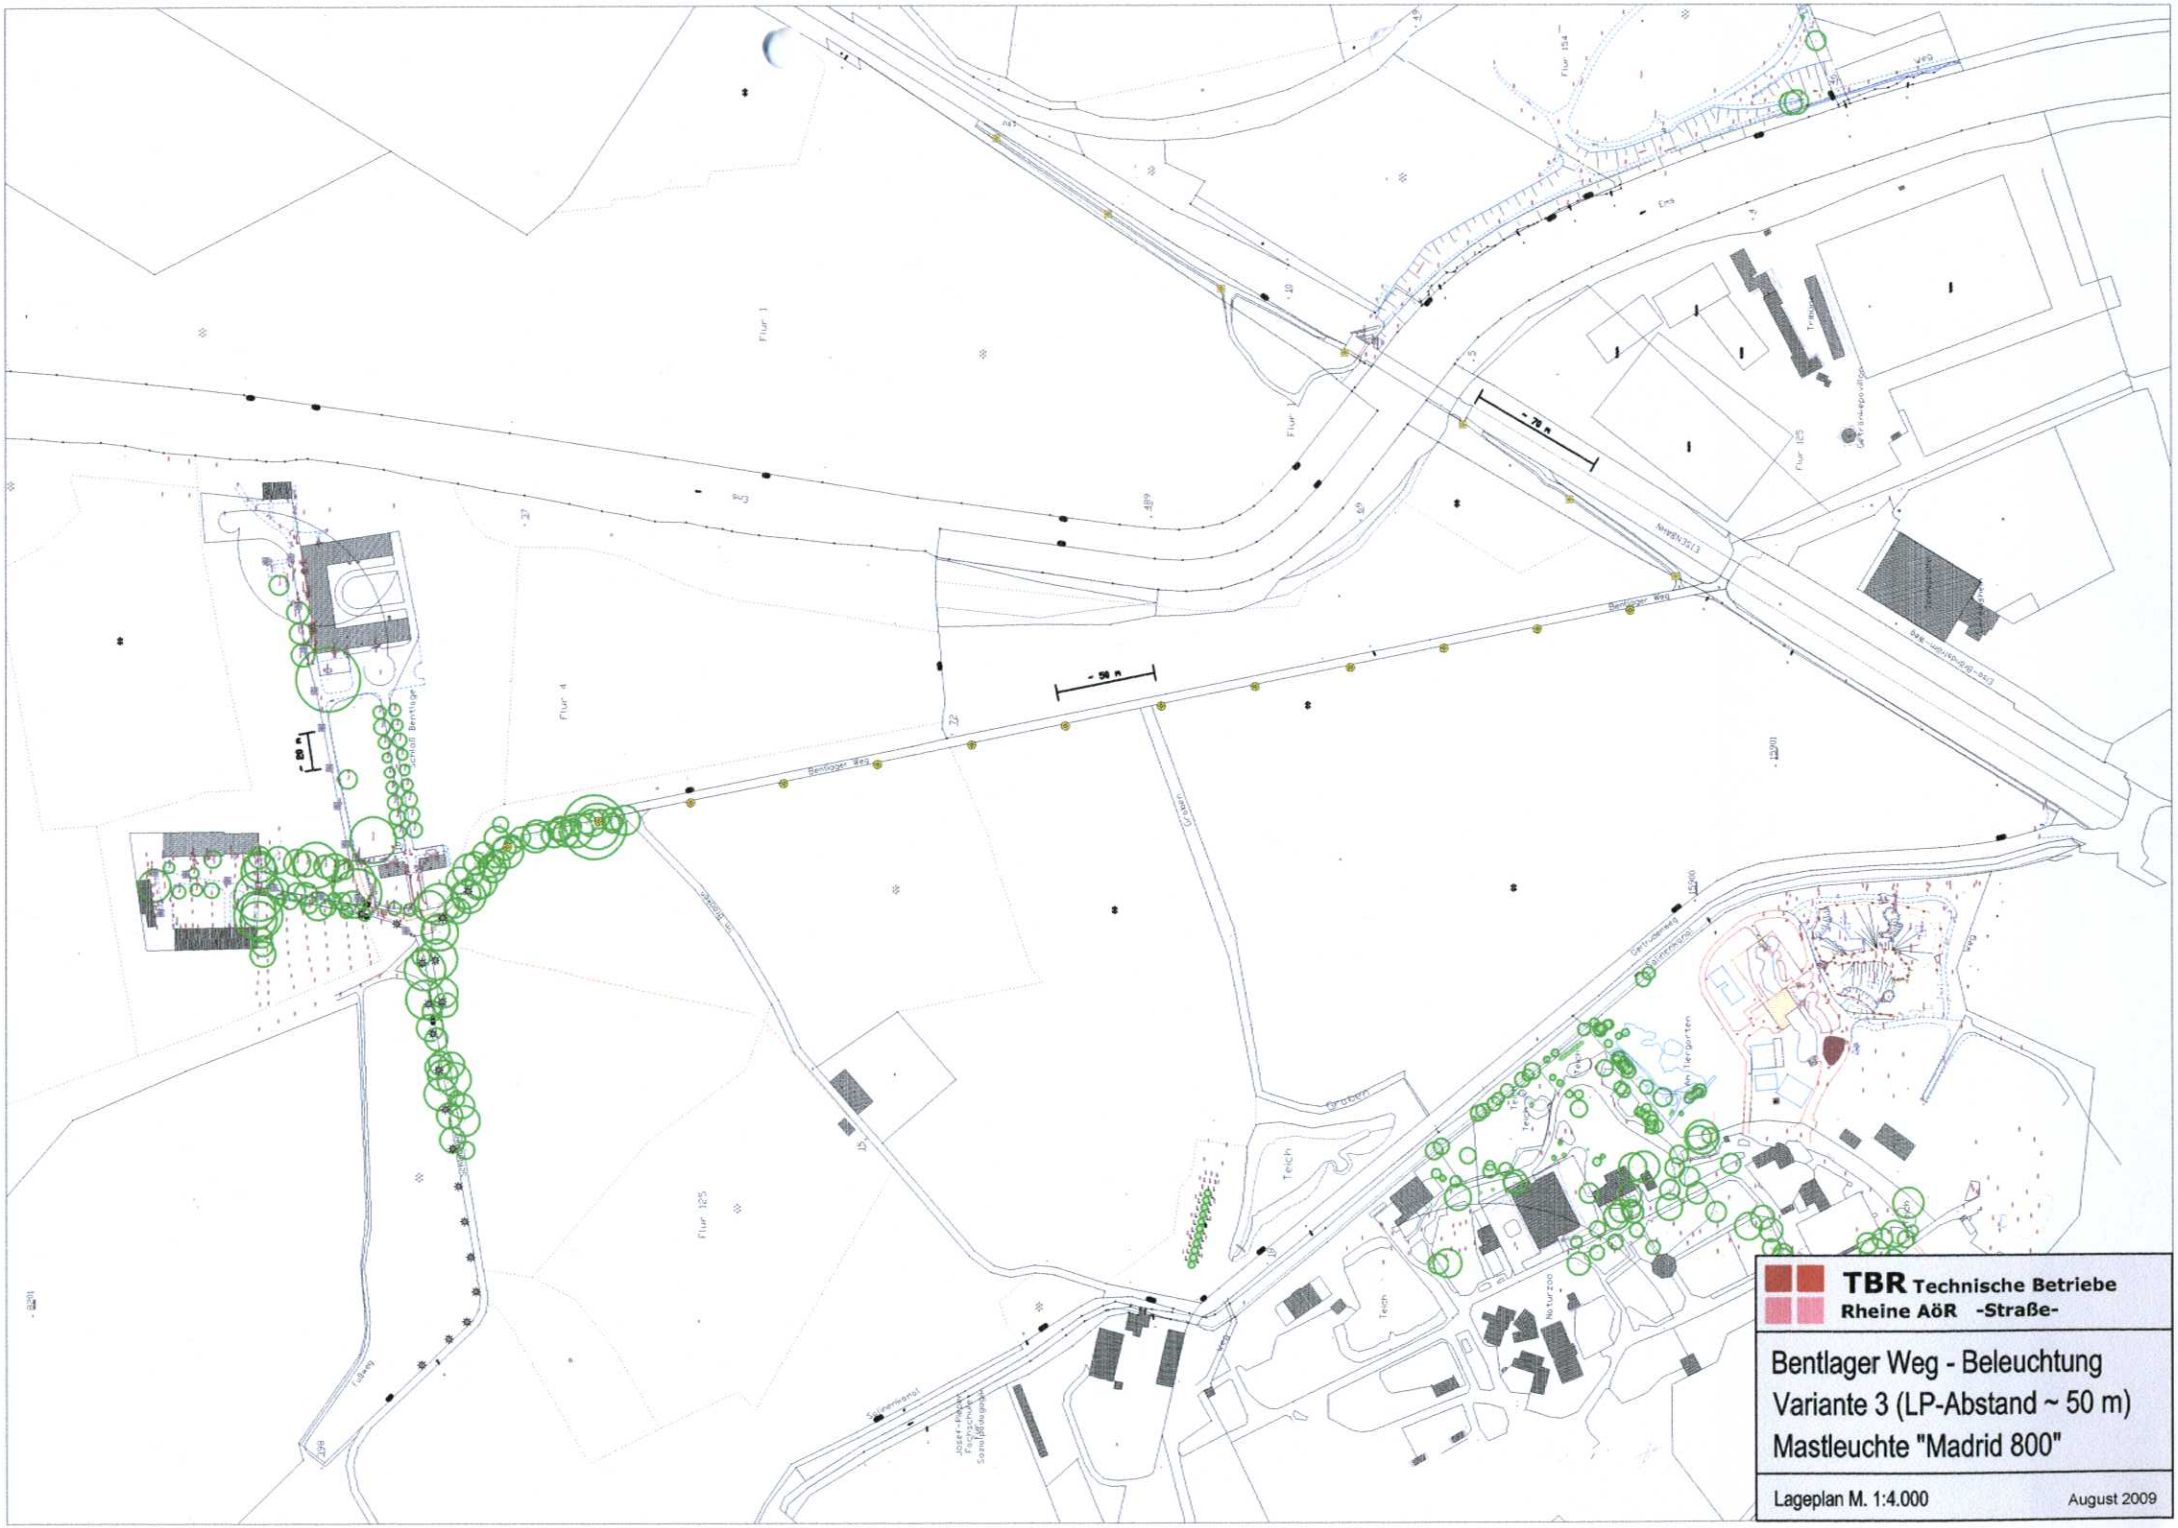
TBR Technische Betriebe
Rheine AöR -Straße-
Bentlager Weg - Beleuchtung
Variante 3 (LP-Abstand ~ 50 m)
Mastleuchte "Madrid 800"
Lageplan M. 1:4.000
August 2009