


Dorenkampstraße

geplante Entfernung von Linden-Bäumen

Stand: August 2009

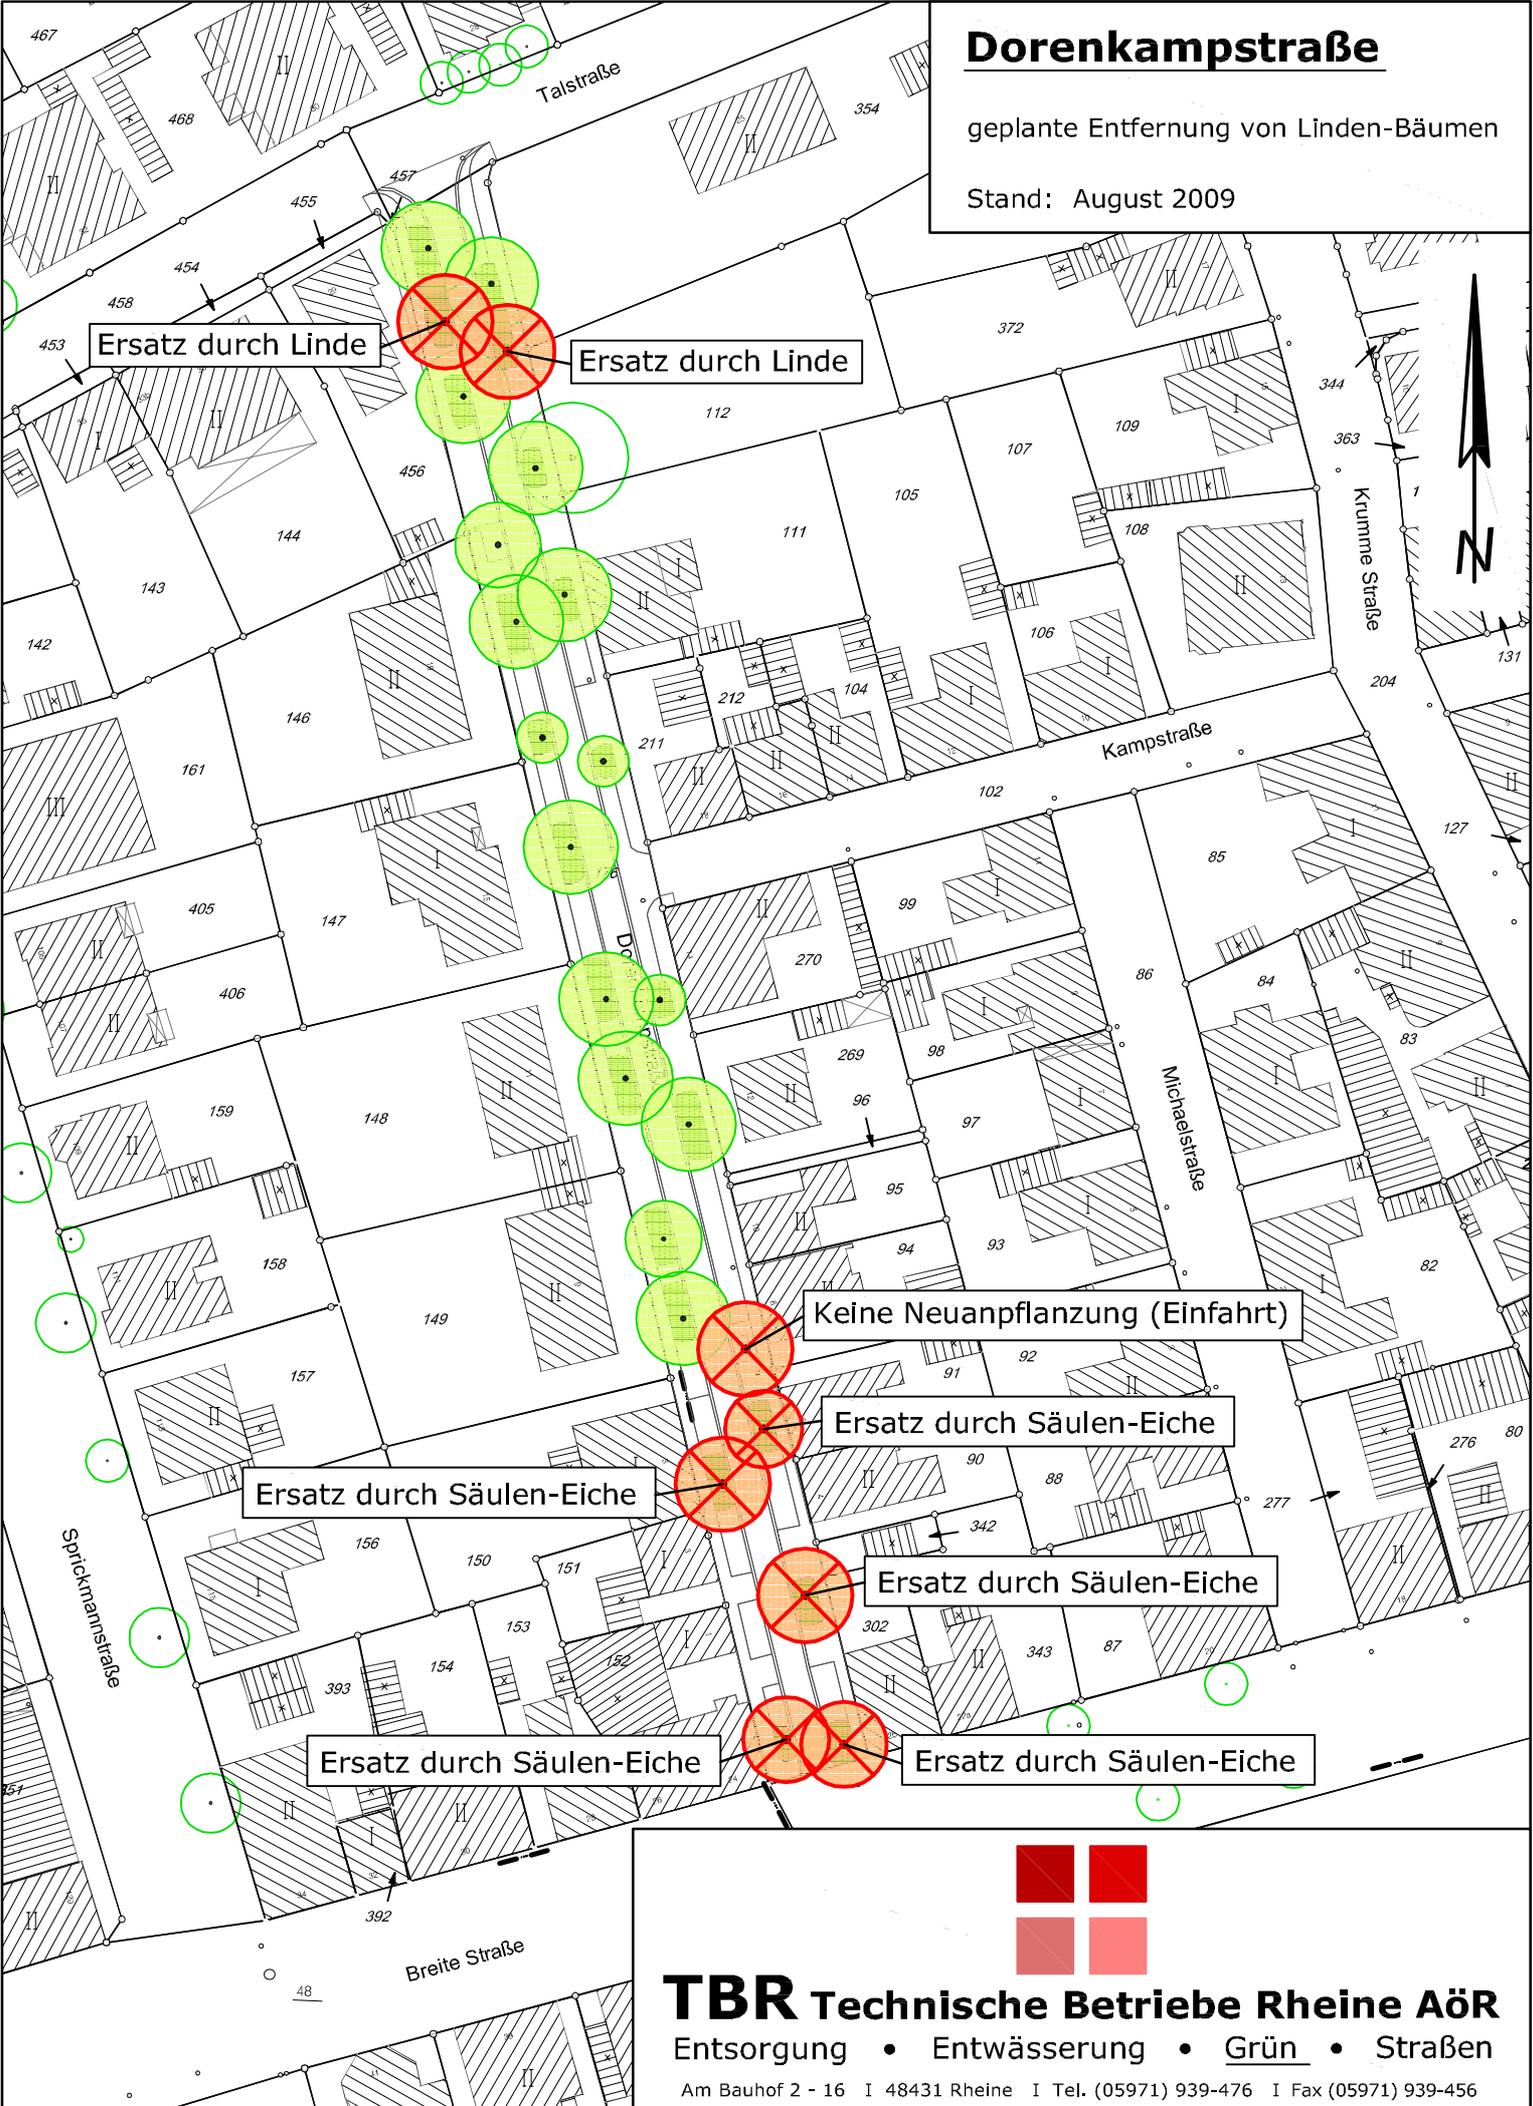


Ersatz durch Linde

Ersatz durch Linde

Keine Neuanpflanzung (Einfahrt)

Ersatz durch Säulen-Eiche

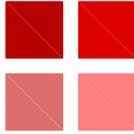

TBR Technische Betriebe Rheine AÖR

Entsorgung • Entwässerung • Grün • Straßen

Am Bauhof 2 - 16 | 48431 Rheine | Tel. (05971) 939-476 | Fax (05971) 939-456