


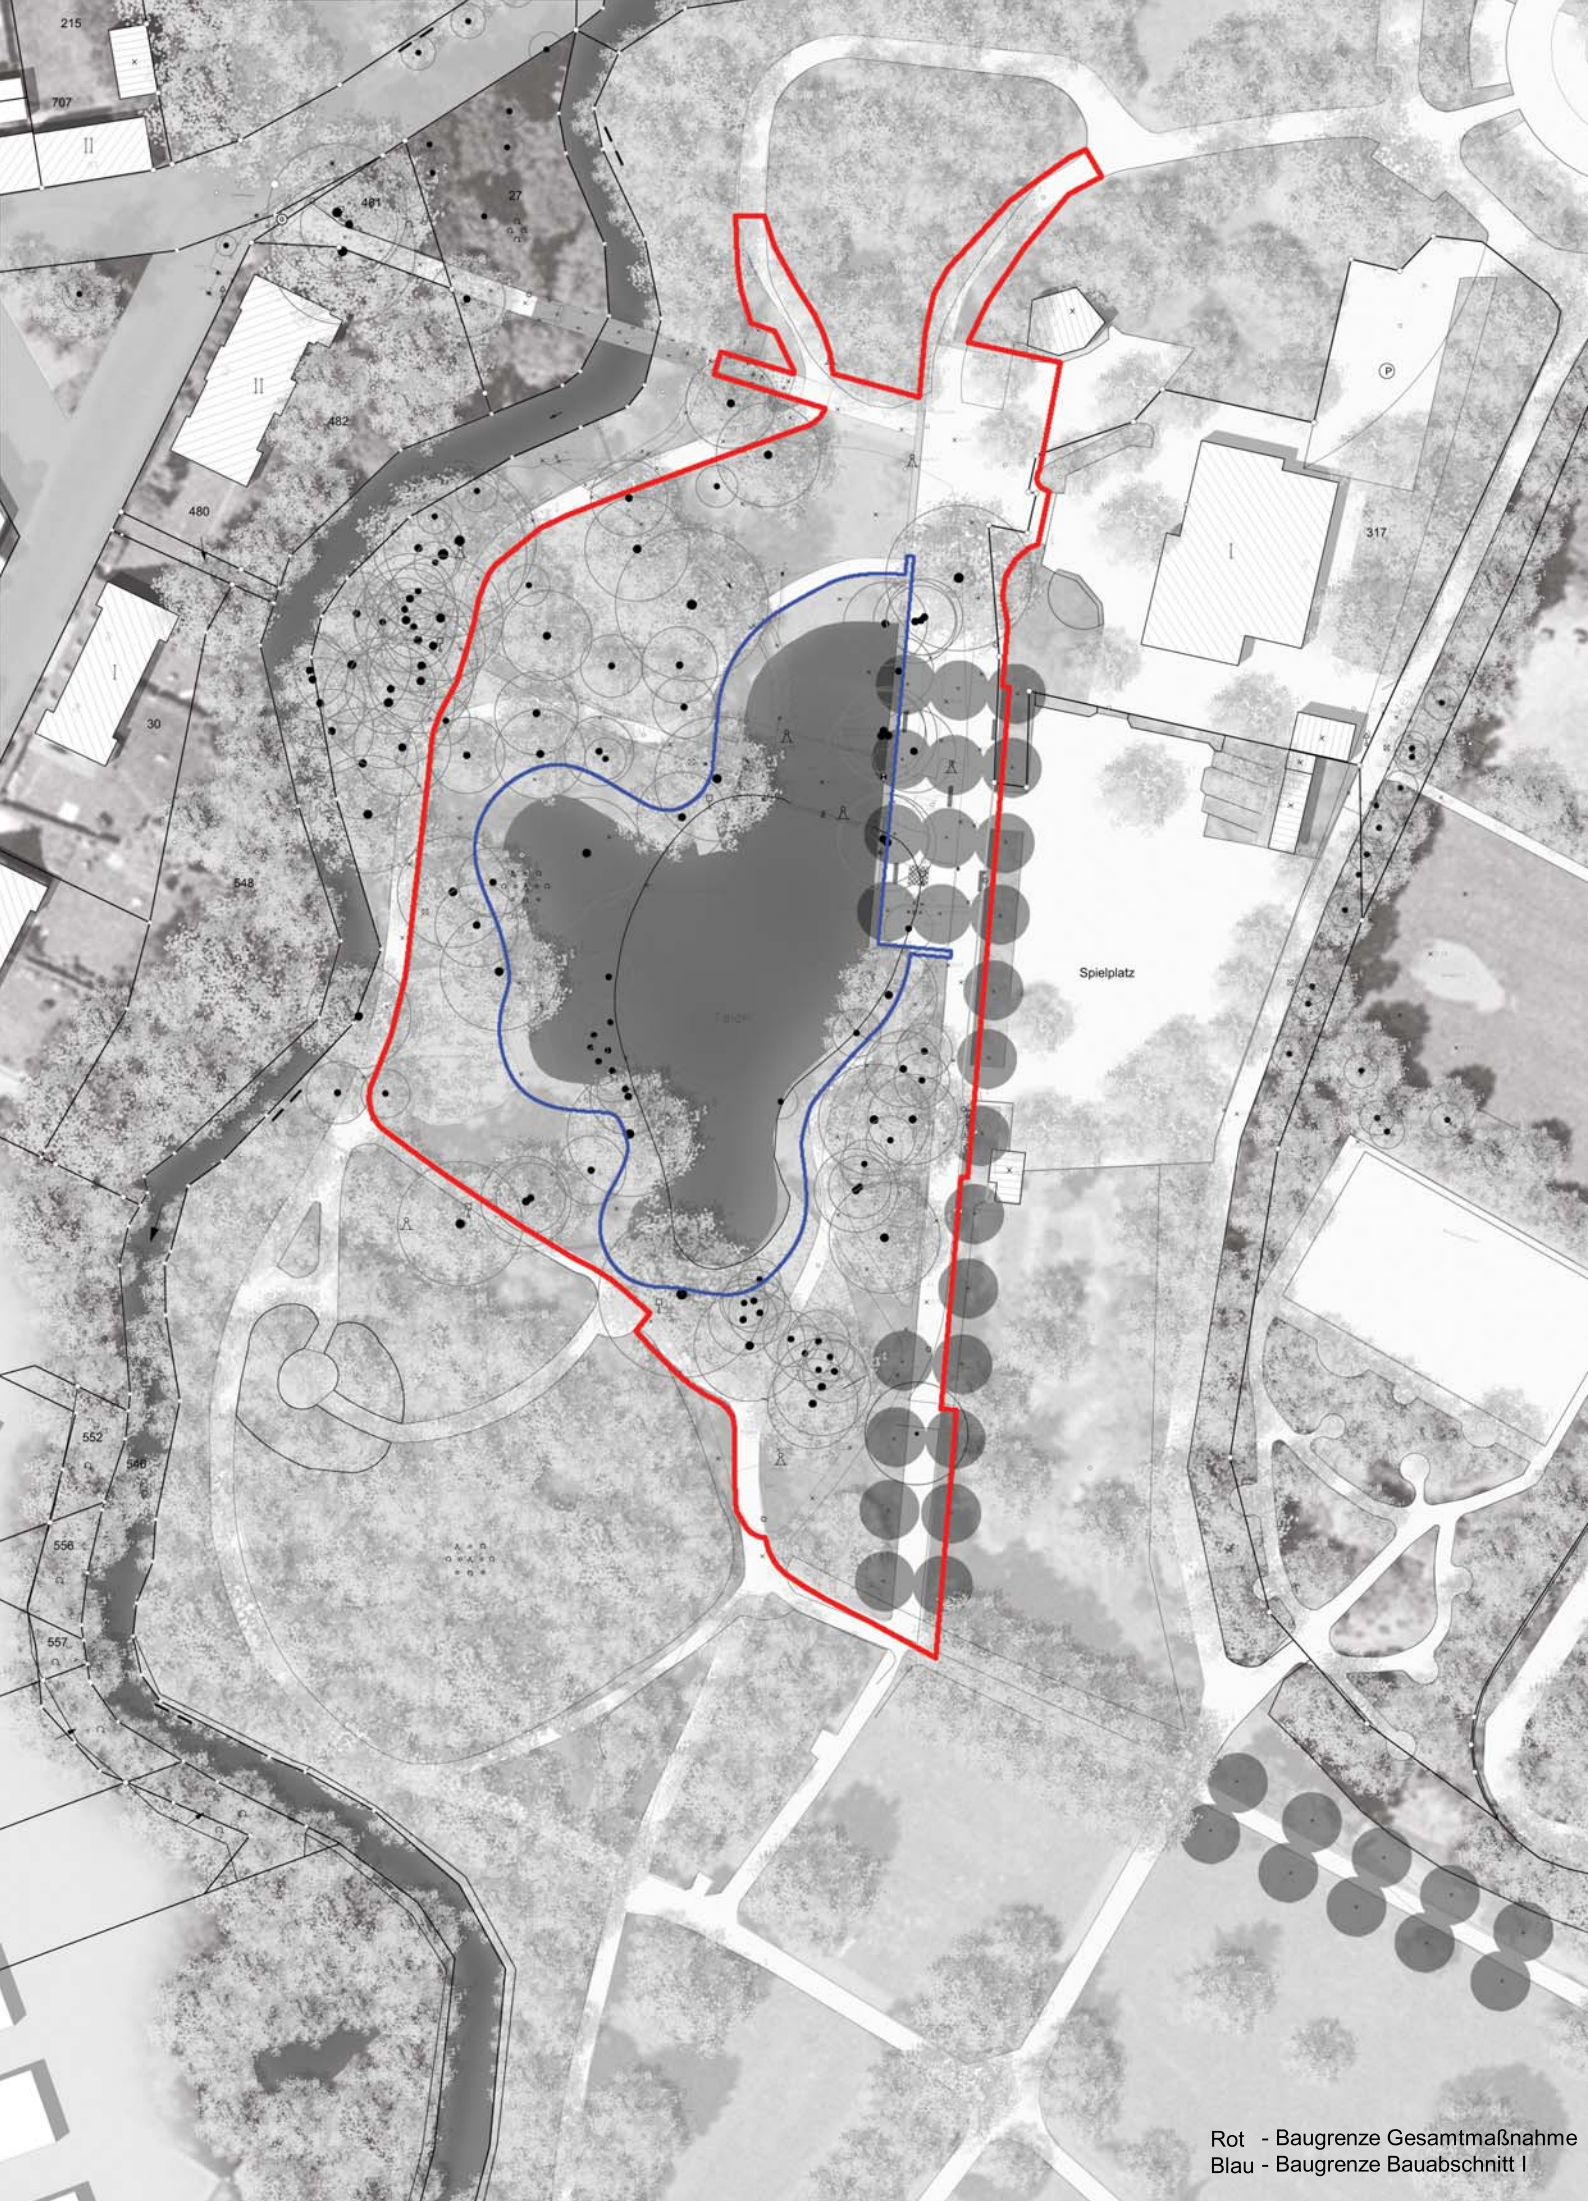

Rot - Baugrenze Gesamtmaßnahme
Blau - Baugrenze Bauabschnitt I