




Ansicht Süd

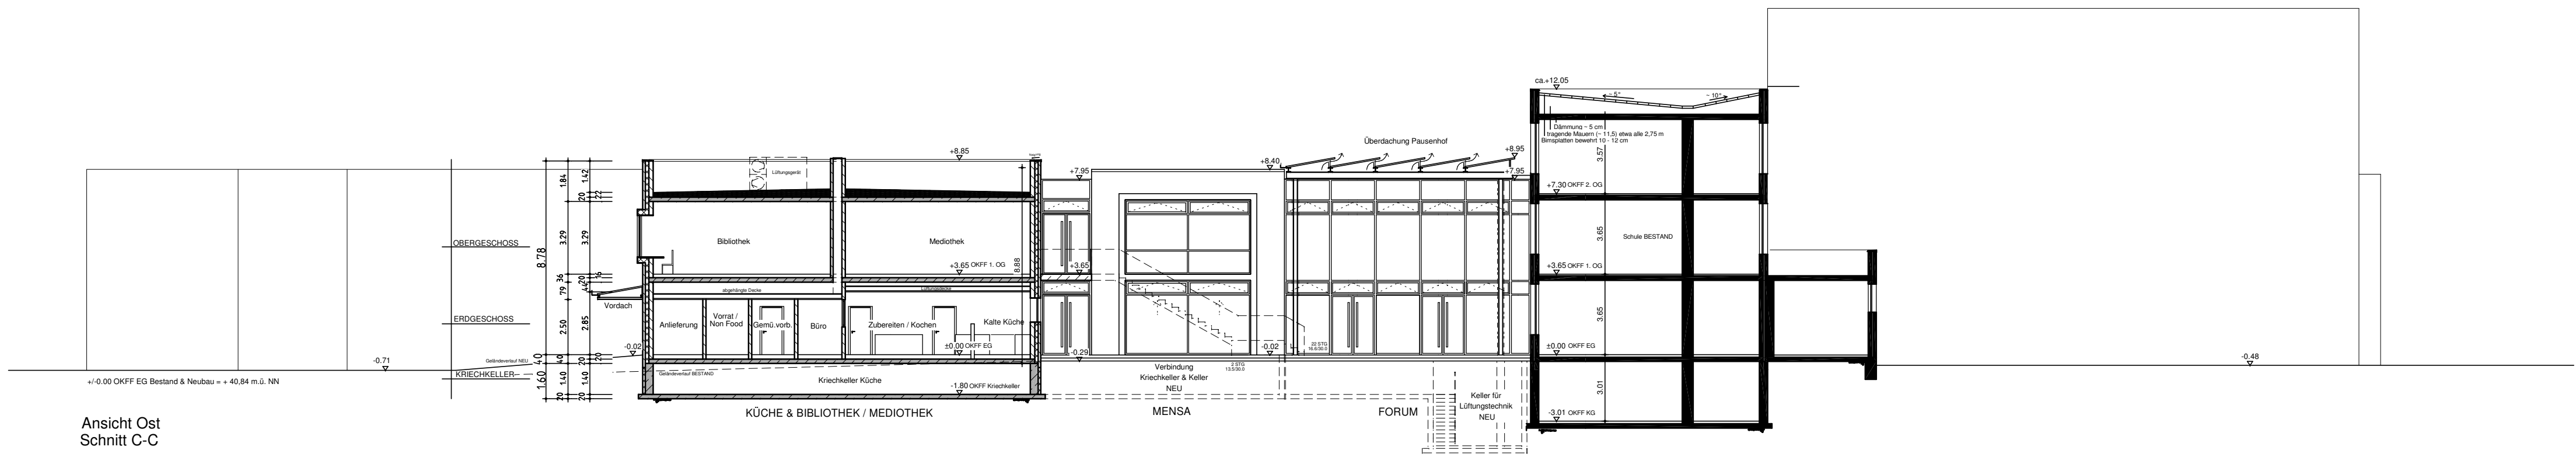


Ansicht Ost
Schnitt C-C

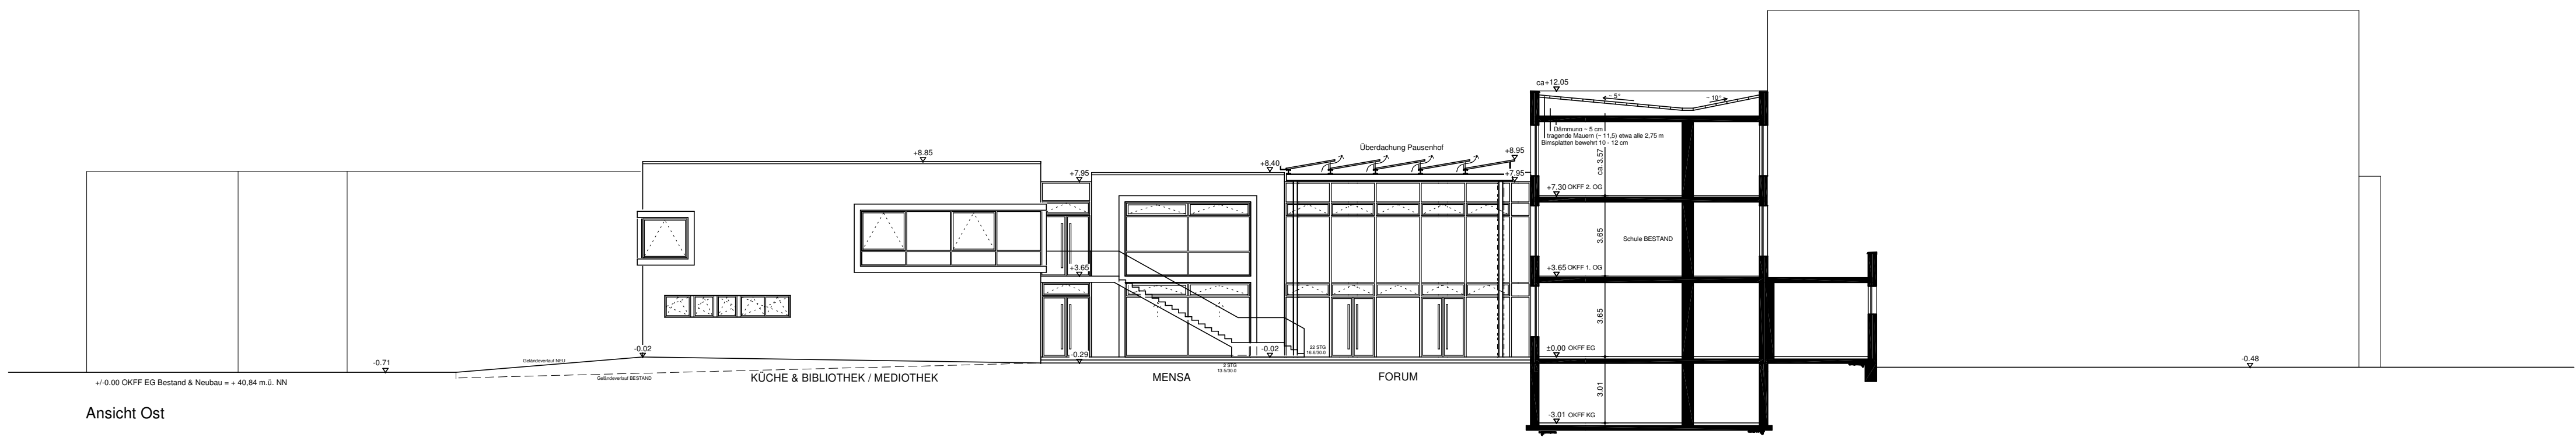


Ansicht Ost

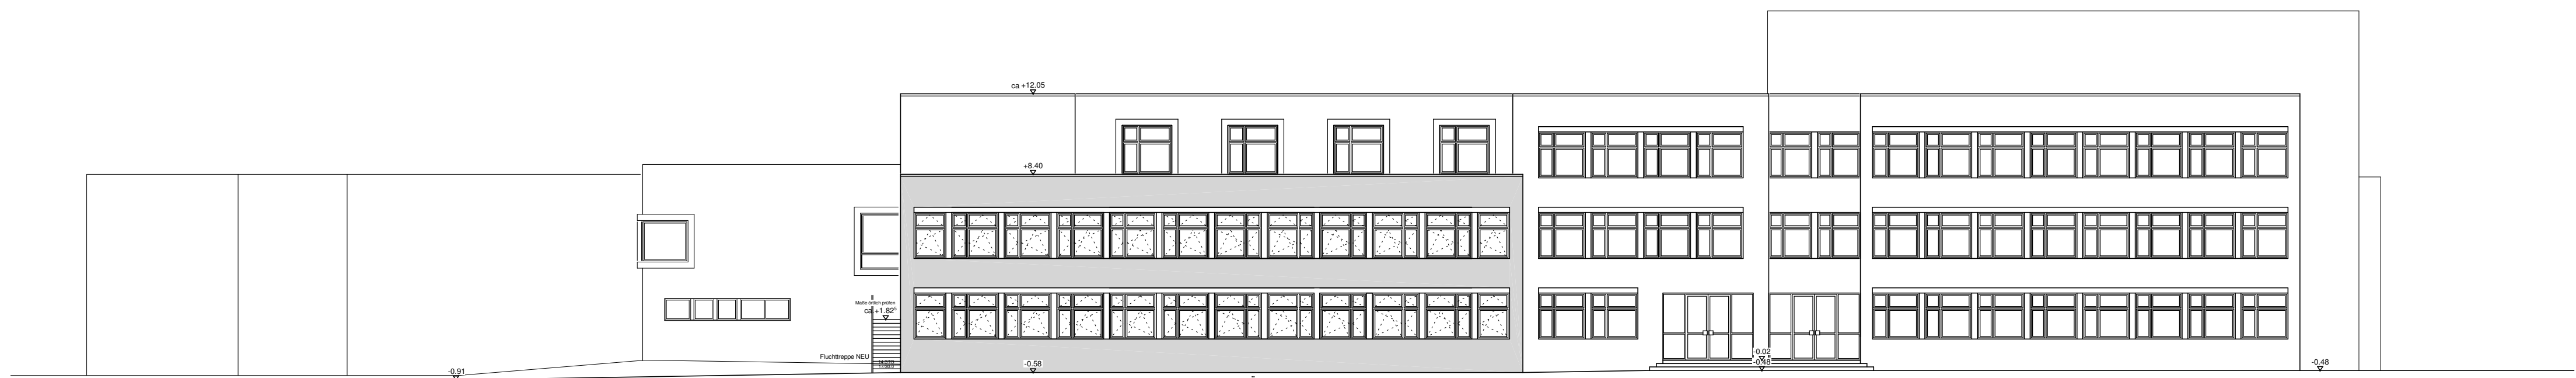

Ansicht Ost

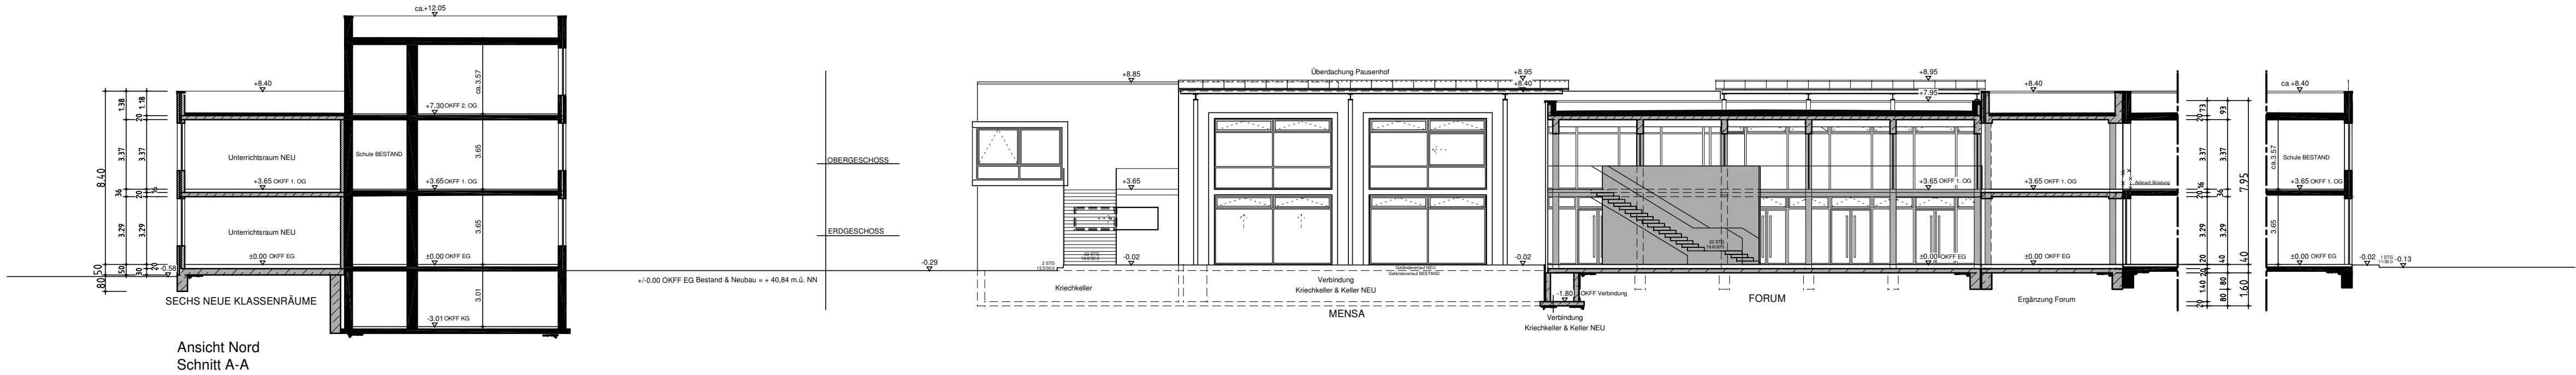

Ansicht Nord
Schnitt A-A

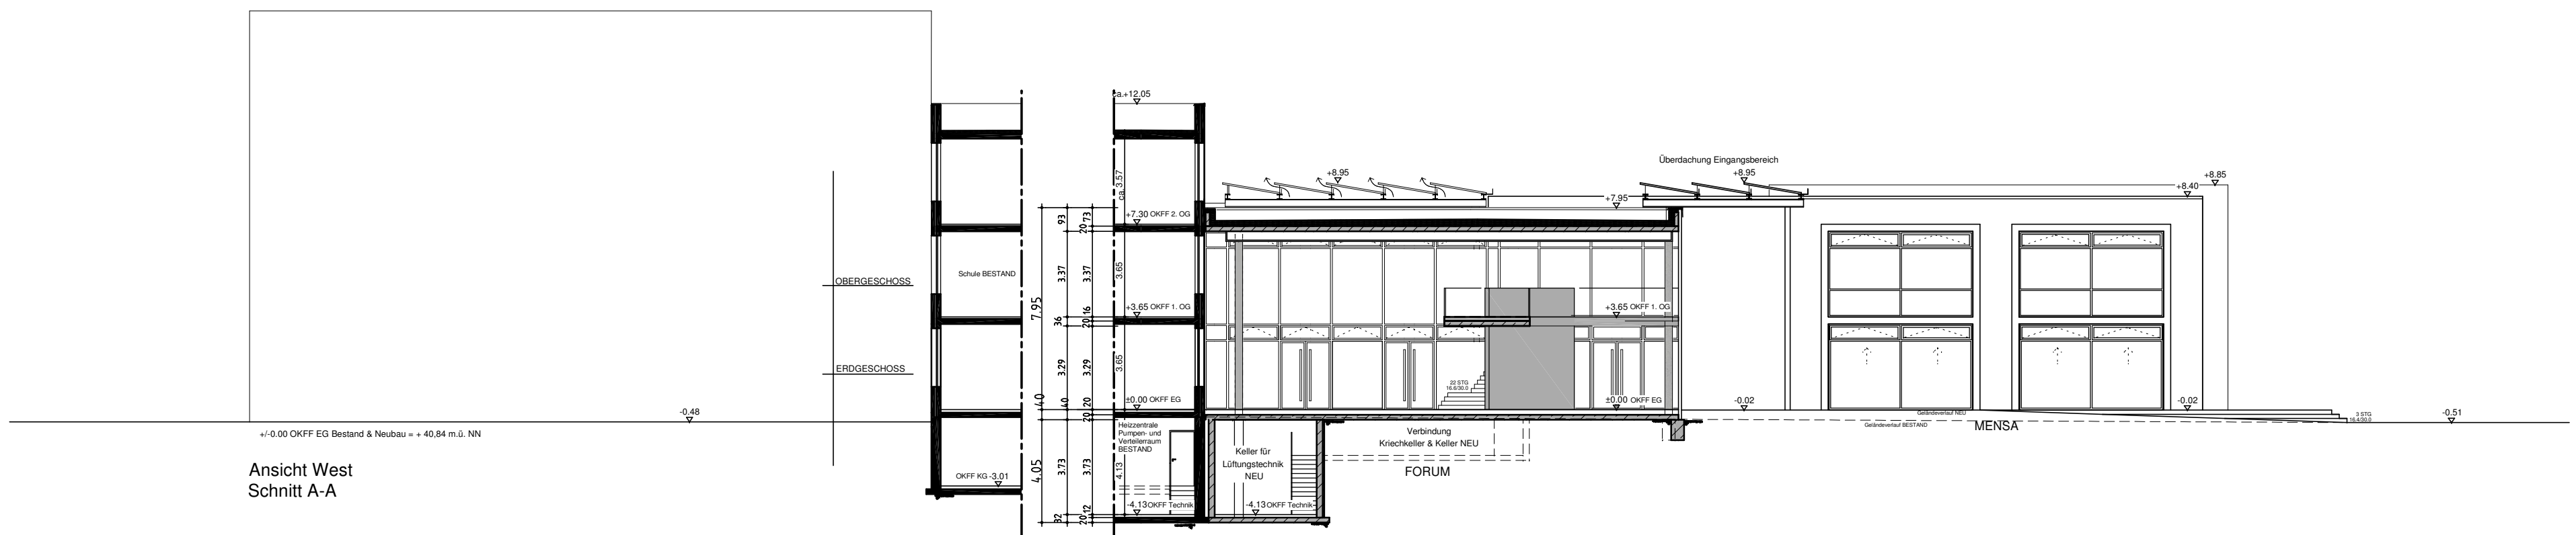

Ansicht West
Schnitt A-A

ARCHITEKT

www.borowski-sasse.de
planung & bauleitung
Hauptstr. 15, 48477 Hörstel-Dreierwalde, Tel. 05978/9167-0

GRUNDSTÜCK

GEMARKUNG: Rheine Stadt, FLUR: 172, FLST: 225

PROJEKT

ERWEITERUNG KOPERNIKUS-GYMNASIUM
KOPERNIKUSSTRASSE 61
48429 RHEINE

BAUHERR

STADT RHEINE
KLOSTERSTRASSE 14
48431 RHEINE

ZEICHNUNG

SCHNITTE / ANSICHTEN

LEISTUNGSPHASE

WERKPLANUNG

BAUHERR

ARCHITEKT

MASSTAB

1:200

GEZEICHNET

KG

DATUM

30.09.09

Kopernikus-Gymnasium_V09_Stadt Rheine_Bauantrag

ZEICHNUNGS-NR.

03.S.01

PLAN-NR.

03.A.01

INDEX

07