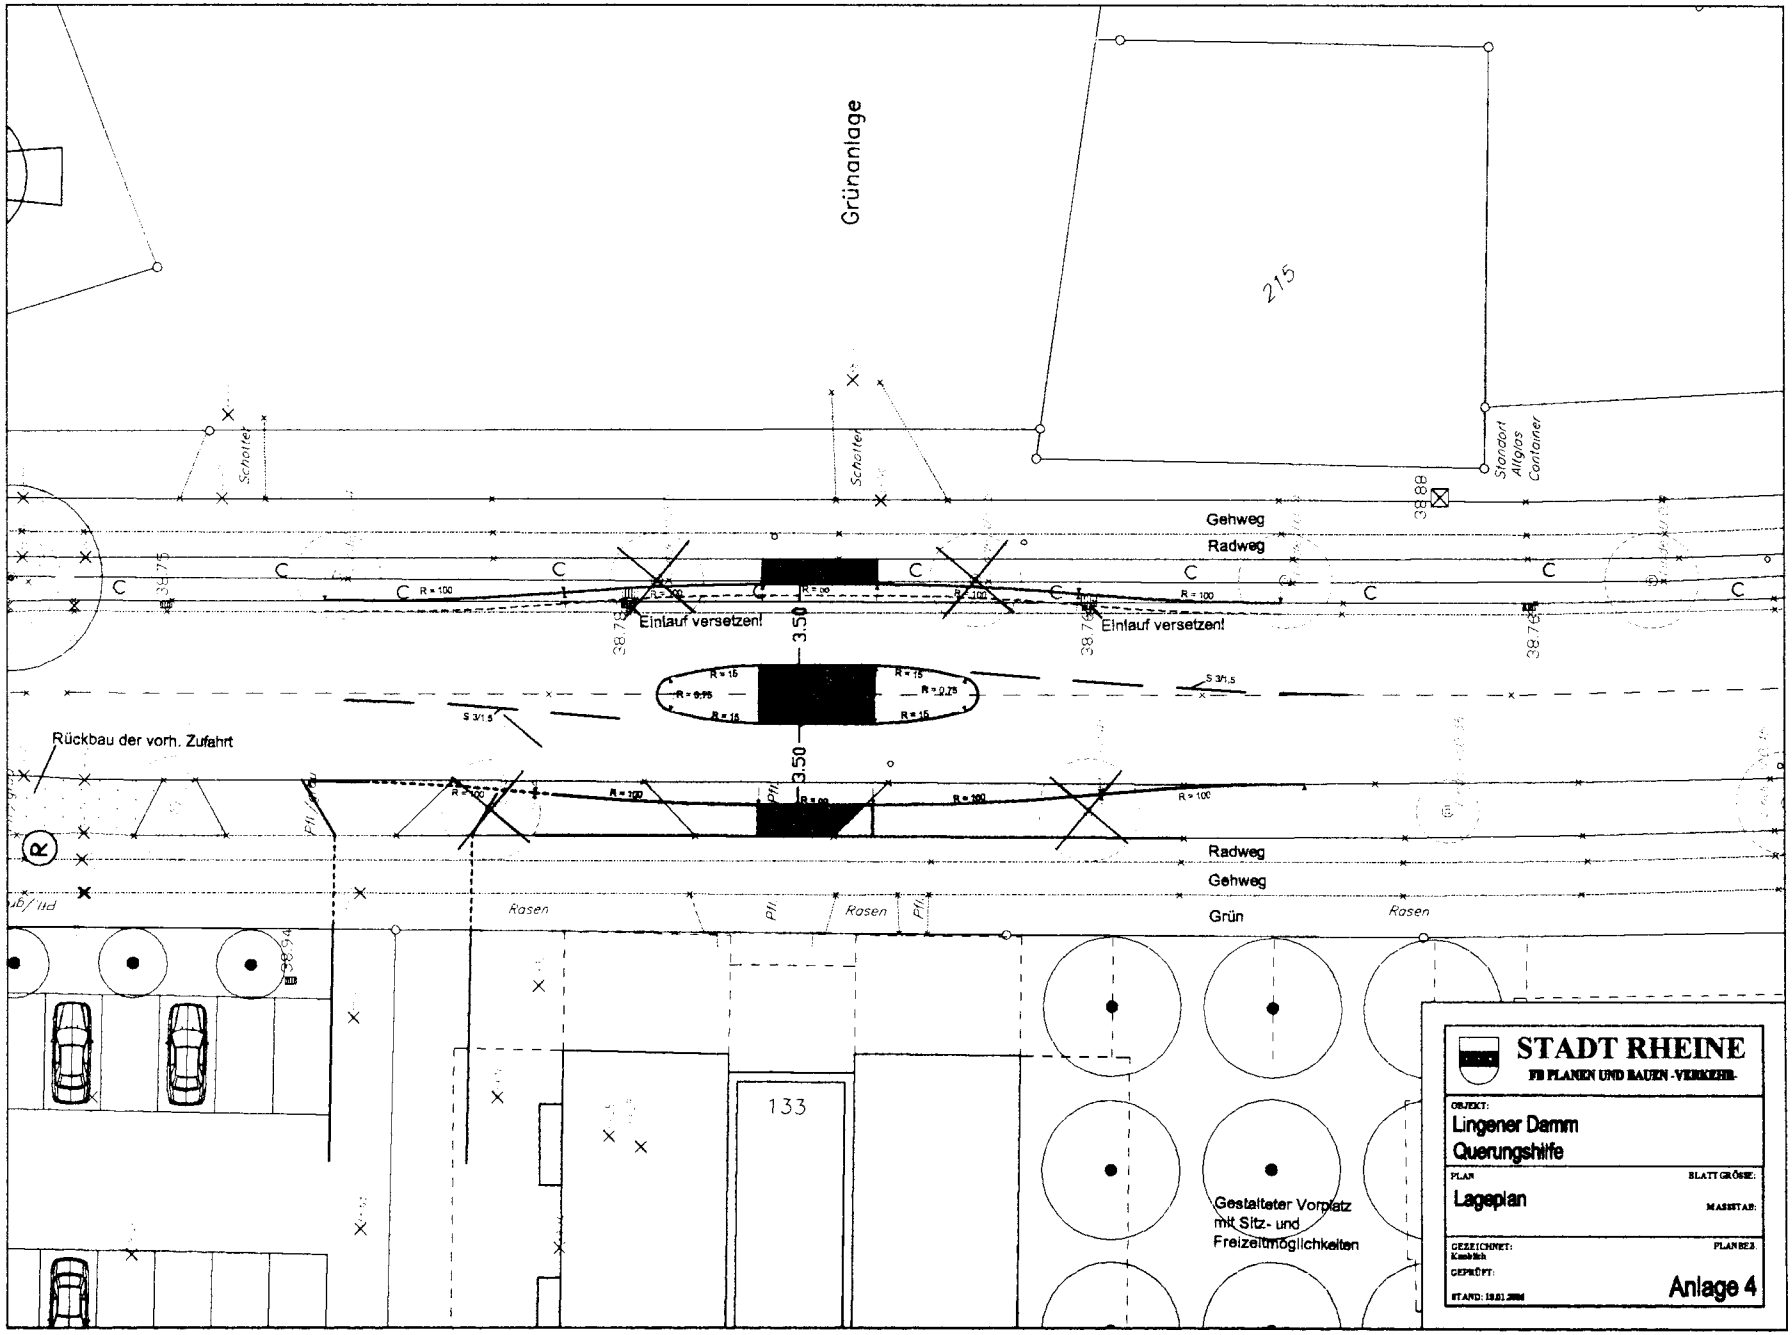
Grünanlage
215
Schotter
Schotter
Standort Altglas Container
Gehweg
Radweg
Einlauf versetzen!
Einlauf versetzen!
3.50
3.50
Rückbau der vorh. Zufahrt
Radweg
Gehweg
Grün
Rasen
Rasen
Rasen
133
Gestalteter Vorplatz mit Sitz- und Freizeitmöglichkeiten
STADT RHEINE
FB PLANEN UND BAUEN -VERKEHR-
OBJEKT:
Lingener Damm
Querungshilfe
PLAN
Lageplan
BLATTGRÖSSE:
MASSSTAB:
GEZEICHNET:
GEPRÜFT:
PLANBEZ.
Anlage 4