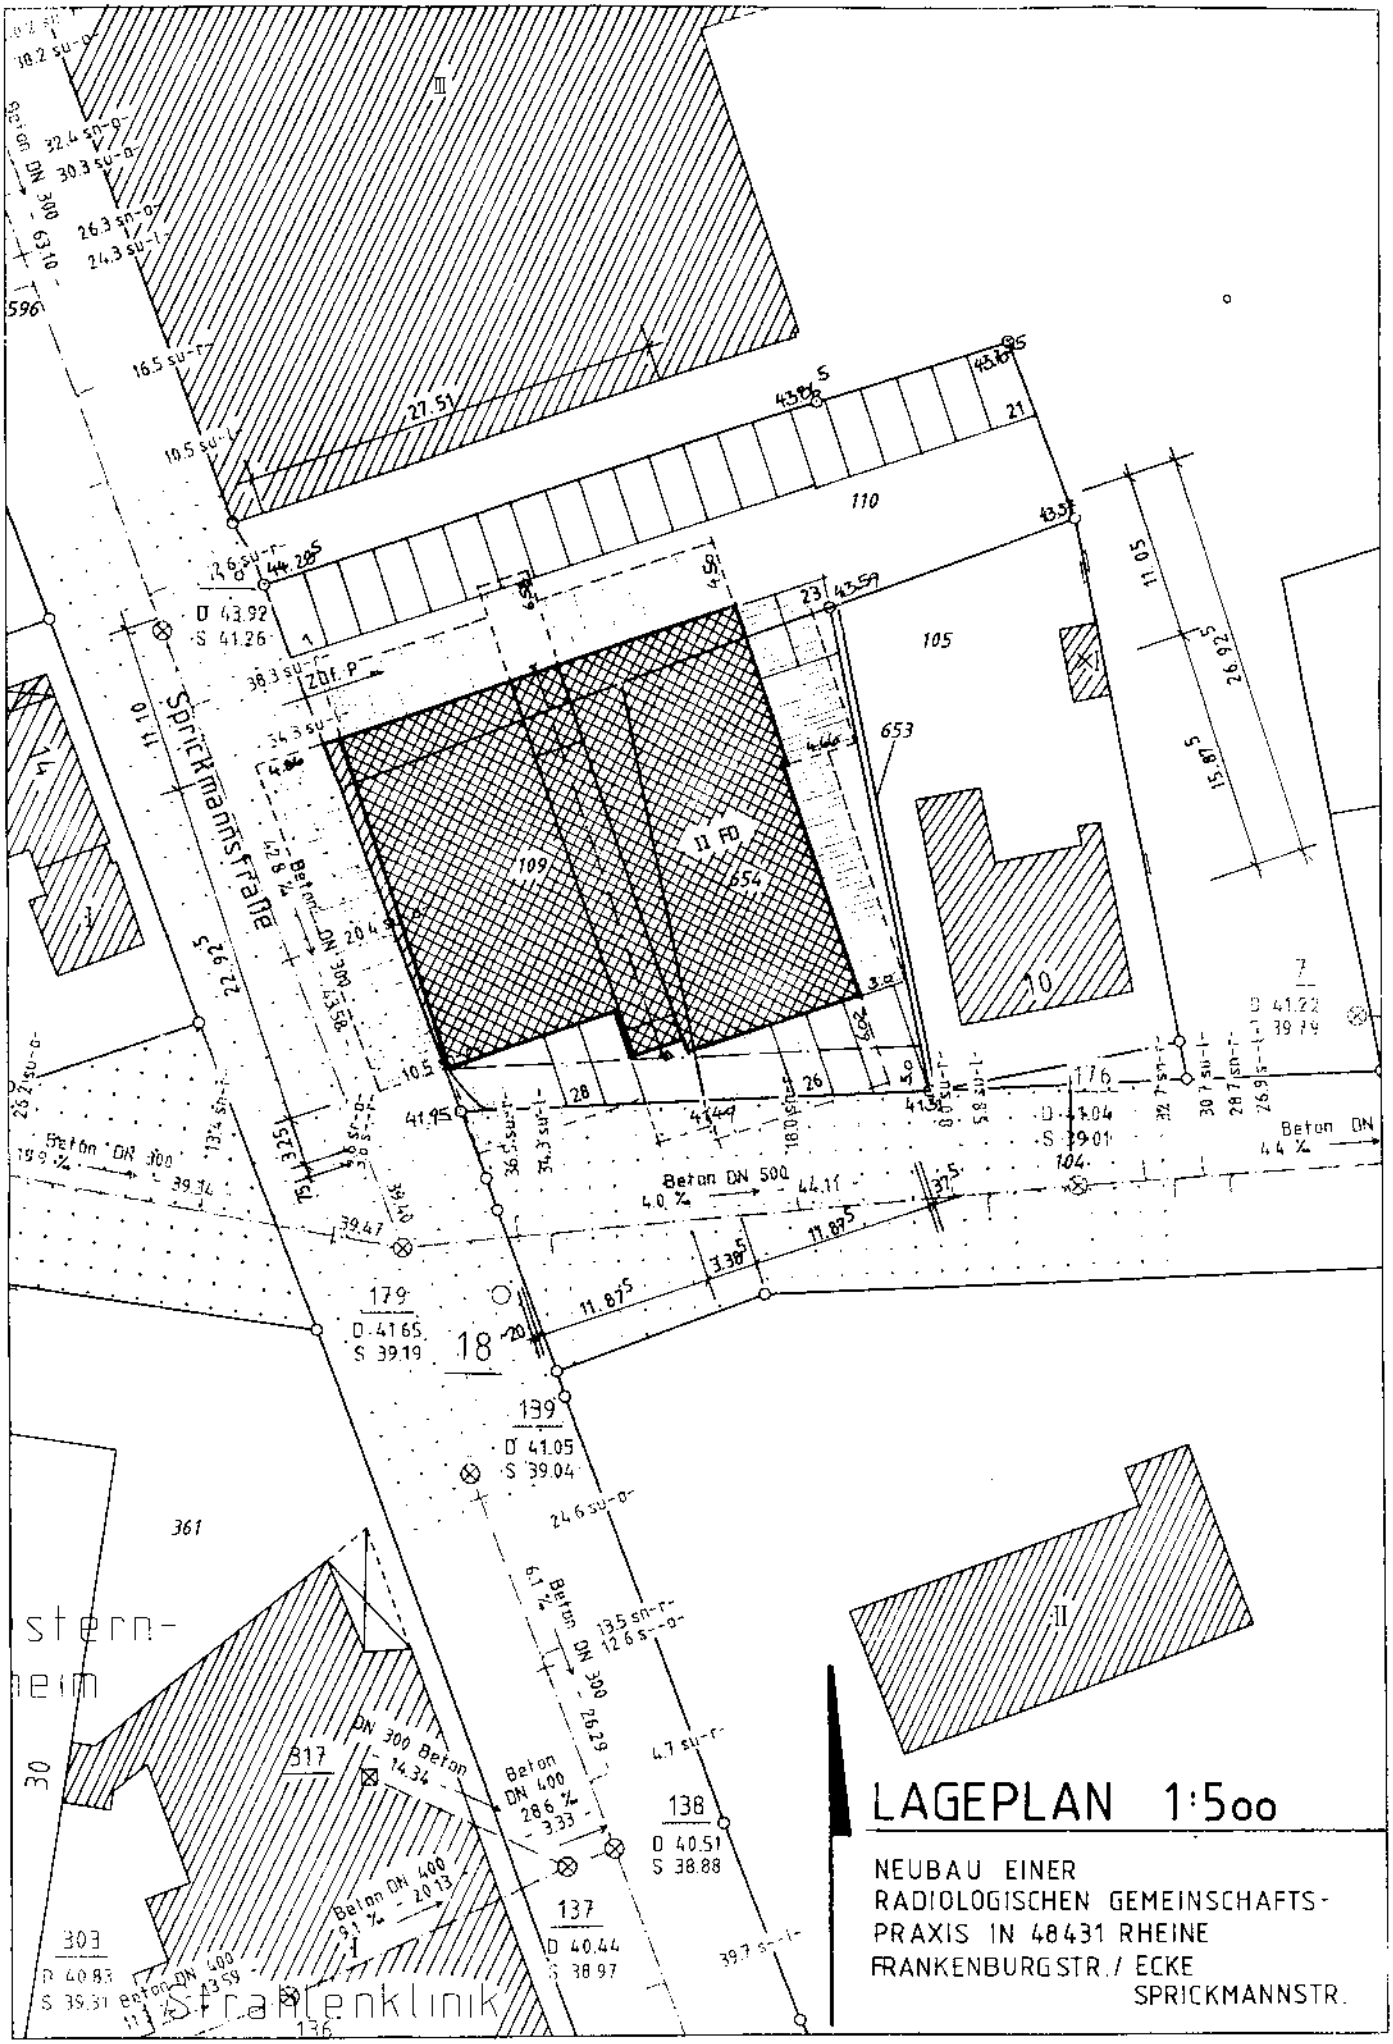
Sprickmannstraße
Frankenburgstraße
Beton DN 300
Beton DN 500
Beton DN 400
DN 300 Beton
Zuf. P
109
110
105
653
654
II FB
10
18
361
817
303
136
137
138
139
179
176
104
7
Stern-
heim
Krankenklinik
LAGEPLAN 1:500
NEUBAU EINER
RADIOLOGISCHEN GEMEINSCHAFTS-
PRAXIS IN 48431 RHEINE
FRANKENBURGSTR. / ECKE
SPRICKMANNSTR.