

VV	BM	I	II	III	K
Stadt Rheine					
08. JAN. 2010					
Sportservice					

Stadt Rheine
Sportservice
Neuenkirchener Straße 22

48431 Rheine

ANTRAG

auf Gewährung einer Zuwendung
in zweifacher Ausfertigung
Zweite Ausfertigung für den
Stadtsportverband



1. Antragsteller

Name/Bezeichnung SC Altenrheine e.V.	
Anschrift Windmühlenstr. 51, 48429 Rheine	
Auskunft erteilt Agnes Reeker	Telefon 05971 65200 oder 861214
Bankverbindung	
Konto-Nr.: 13083308	Bankleitzahl 403 500 05
Bezeichnung des Kreditinstituts Stadtsparkasse Rheine	

2. Maßnahme

Bezeichnung/angesprochener Zuwendungsbereich Beregnungsanlage für Trainingsgelände und 3. Fußballplatz		
Durchführungszeitraum	vom 01.06.2010	bis 31.07.2010

3. Gesamtkosten

Lt. beil. Kostenvoranschlägen (mind. von zwei Firmen)	
1.	28.553,25 EURO
2.	62.398,84 EURO
Beantragte Zuwendung in € 14.276,63 EURO	

4. Finanzierungsplan

	Zeitpunkt der voraussichtlichen Fälligkeit (Jahr)		
	200... 2010	200...	200... und folg.
	in €		
	2	3	4
4.1 Gesamtkosten (Nr. 3)	28.553,25		
4.2 Eigenanteil (Gesamt)			
4.2.1 Eigenmittel (bar)	8.276,63		
4.2.2 Eigenleistung Montage	6.000,00		
4.3 Leistungen Dritter (Gesamt)			
4.3.1 Landessportbund			
4.3.2 Darlehen/Totomittel/Fußball FLVW			
4.4 Beantragte Zuwendung (Nr. 3)	14.276,63		

5. Begründung

- 5.1 zur Notwendigkeit der Maßnahme (u. a.: Raumbedarf, Standort, Konzeption, Ziel, Zusammenhang mit anderen Maßnahmen, Maßnahmen desselben Aufgabenbereichs in vorhergehenden oder folgenden Jahren, alternative Möglichkeiten, Nutzen)

Wir müssen die Plätze und das Trainingsgelände in den Sommermonaten beregnen. Die bisher eingesetzte mobile Anlage muss vor jedem Sportbetrieb entfernt und nachher wieder aufgebaut werden. Dazu sind mehrere Personen erforderlich. Der Sportbetrieb bei unseren 30 Fussballmannschaften beginnt um 15.00 h und endet um 21.30 h. Es ist nicht möglich zu diesen Zeiten - wenn die Witterung es erfordert - das nötige Personal zu bekommen.

Die jährliche Renovierung der Plätze und des Trainingsgeländes bringt kaum Nutzen, wenn die Beregnung nicht - wie erforderlich - eingesetzt wird.

Bei der hohen Auslastung des Geländes hätten wir eigentlich zusätzlichen Platzbedarf. Da wir dafür aber in der näheren Umgebung unseres Sportgeländes keine Möglichkeit sehen, müssen wir versuchen die vorhandene Fläche so zu behandeln, dass sie in einem annehmbaren Zustand bleibt.

5.2 zur Notwendigkeit der Förderung und zur Finanzierung (u. a.: Eigenmittel, Förderhöhe, Interesse der Stadt und Dritter an der Maßnahme, alternative Förderungs- und Finanzierungsmöglichkeiten)

entsprechende Eigenmittel befinden sich auf den Bankkonten

6. Finanzwirtschaftliche Auswirkungen

(Darstellung der angestrebten Auslastung bzw. des Kostendeckungsgrades, Tragbarkeit der Folgekosten für den Antragsteller, Finanzlage des Antragstellers usw.)

- keine Folgekosten
- Finanzlage: siehe Punkt 5.2

7. Vereinsbeiträge und Mitgliederzahl

1. Mitglieder (lt. Bestandserhebung LSB) insgesamt.....:	1128	
Kinder (bis 14 Jahre).....:	526	392
Jugendliche (15 bis 18 Jahre).....:	132	
ab 19 Jahre.....:	602	
2. Höhe der mtl. Mitgliedsbeiträge/Abteilungsbeiträge	mtl. Mitgliedsbeitrag	mtl. Abteilungsbeitrag
	a) bis c)	je Person
a) Kinder (bis 14 Jahre).....:	5,00	4,00
b) Jugendliche (15 bis 18 Jahre).....:	5,00	4,00
c) Erwachsene (ab 19 Jahre).....:	6,00	4,00
d) Familienbeitrag.....:	15,00	

8. Erklärung

Der Antragsteller erklärt, dass

8.1 mit der Maßnahme noch nicht begonnen wurde und auch vor Bekanntgabe des Zuwendungsbescheides nicht begonnen wird; als Vorhabenbeginn ist grundsätzlich der Abschluss eines der Ausführung zuzurechnenden Lieferungs- oder Leistungsvertrages zu werten; soweit der Antragsteller für das Vergabeverfahren Bestimmungen der Verdingungsordnung für Bauleistungen (VOB) oder die Verdingungsordnung für Leistungen – ausgenommen Bauleistungen – (VOL) anwendet, gilt als Vorhabenbeginn in der Regel bereits die verbindliche Aufforderung der Abgabe eines Angebotes.

8.2 er zum Vorsteuerabzug

nicht berechtigt ist berechtigt ist und dies bei den Ausgaben berücksichtigt (Preise ohne Umsatzsteuer)

- 8.3 eine ordnungsgemäße Geschäftsführung gesichert ist.
- 8.4 die bestimmungsgemäße Verwendung der Mittel nachgewiesen wird.
- 8.5 bei Baumaßnahmen und Beschaffungen in finanzieller Hinsicht die Gewährung für eine ordnungsgemäße Verwendung und Unterhaltung der Anlage besteht.
- 8.6 er alle antragarelevanten Änderungen vor der Erteilung des Bewilligungsbescheides der Bewilligungsstelle unverzüglich mitteilen wird.
- 8.7 er zur Kenntnis genommen hat, dass kein Rechtsanspruch auf eine Zuwendung besteht.
- 8.8 ihm die Tatsachen nach den Nrn. 3.6.2 bis 3.6.4 der Allgemeinen Zuschussrichtlinien der Stadt Rheine als subventionserheblich und die Strafbarkeit eines Subventionsbetruges nach § 264 StGB bekannt sind (nur für Betriebe und Unternehmen).
- 8.9 die Mitgliederbeiträge den Mindestbeiträgen des LSB entsprechen (siehe Pkt. 7).
- 8.10 die in diesem Vertrag (einschl. Antragsunterlagen) gemachten Angaben vollständig und richtig sind.

Rheine, 6.1.2010
Ort/Datum

SC Altenrheine e.V.

P. Richter
Rechtsverbindliche Unterschrift des Vorstandes/Vereins/Trägers

AQUA-TECHNIK | BERECHNUNGSANLAGEN GmbH & Co. KG
Ulmenstraße 14 • 48485 Neuenkirchen



Aqua Technik - Ulmenstraße 14 - 48485 Neuenkirchen

Reker
SC Altenrheine
Windmühlenstraße 51
48429 Rheine

Datum: 31.12.2009
Kundennummer: 80491
Ihr Zeichen:
Telefon: (05971) 66200
Fax: (05971) 807835
Sachbearbeiter: Michael Schraeder
Angebot: AN0900712
Seite: - 1 -

Reker
Windmühlenstraße 51
48429 Rheine

Angebot Nr. AN0900712

Pos.	Art-Nr.	Artikel Bezeichnung	Menge	E-Preis (€)	Ges. Preis (€)
A. Regner					
1.	G-990-E	HUNTER Getrieberegner G990, elektrische Steuerventil komplett mit 53er Düse und elektrischem Steuerventil, Steuerventil: 24 V mit Druckregulierung, Pop up: 8 cm Kunststoffaufsteiger, Sektor: Vollkreis 360°, Anschluss: 1½" Innengewinde (ACME), Wurfweite: 23,2 - 29,9 m, Durchflußrate: 6,0 - 15,24 m³/h, Druckbereich: 5,5 - 8,3 bar, Niederschlagsrate: ca. 15 - 25 mm/h, Strahlensteig: 25°	5 Stk	269,11	1.318,55
2.	900R	Rasenabdeckung für G 990/995	5 Stk	99,64	497,70
3.	G-995-E	HUNTER Getrieberegner G995, elektrische Steuerventil komplett mit 53er Düse und elektrischem Steuerventil, Steuerventil: 24 V mit Druckregulierung, Pop up: 8 cm Kunststoffaufsteiger, Sektor: Teilkreis 40° - 360°, Anschluss: 1½" Innengewinde (ACME), Wurfweite: 20,7 - 28,0 m, Durchflußrate: 6,0 - 15,24 m³/h, Druckbereich: 5,5 - 8,3 bar, Niederschlagsrate: ca. 15 - 25 mm/h, Strahlensteig: 25°	13 Stk	291,71	3.792,23
B. Regneranschlüsse					
1.	9904	PVC-Swing-Joint, 1½" Außengewinde (ACME x BSP) PVC-Swing-Joint 1½" Außengewinde (ACME) x 1½" Außengewinde (BSP), Länge 30,5 cm, mit 2 O-Ringen und Winkeln drehbar	18 Stk	38,43	691,74
2.	71-63150	PP-Klemmfitting, T-Stück 90°, 63 mm x 1½" Innengewinde x 63 mm mit Innengewinde am Mittelstutzen	18 Stk	28,35	510,30
3.	7001	↳ Haisaal-PTFE-Gewindedichtband, 0,1 mm stark 12 mm breit, 12 m Rolle, DVGW geprüft, zum Eindichten von Kunststoff und Metallgewinden	20 Stk	1,40	28,00

Tel.: +49 5973 / 03 42 7 - 0
Fax: +49 5973 / 03 42 7 - 22
www.aqua-technik.info
e-mail: info@aqua-technik.info
St.-Nr. 311/9940/1171 - AG Steinfurt HRA 9007

Bankverbindung: Commerzbank Rheine
BLZ 403 400 30 - Konto-Nr. 30 30 311
IBAN: DE14 4034 0030 0202 0212 00
BIC: COBADD33403
UST-IDNr. DE814007010

Geschäftsführerin:
Aqua Technik Berechnungsanlagen Geschäftsführungs GmbH
Geschäftsführer:
Dipl.-Ing. Michael Schraeder
AG Steinfurt HRB 8087

AQUA-TECHNIK | BERECHNUNGSANLAGEN GmbH & Co. KG
Ulmenstraße 14 - 48485 Neuenkirchen



Angebot Nr. AN0900712

Seite - 2 -

Pos.	Art-Nr.	Artikel Bezeichnung	Menge.	E-Preis (€)	Ges. Preis (€)
C. Rohrleitungen					
1.	63-100	PE-Druckrohr, PN 16 bar, hart, dickwandig, 63 x 5,8 mm, als 100 m Rolle Nenndruck: 12,5 bar bei 20° C, mit blauem Streifen, Trinkwasser geeignet, DIN 8074/75 bzw 19533, DVGW- u. RAL Gütezeichen sowie Richtlinie R 14.3.1 TW	9 Rolle	318,00	2.862,00
2.	8181-63	PP-Klemmfitting, Winkel 90°, 63 x 63	7 Stk	21,00	147,00
3.	6181-63	PP-Klemmfitting, T-Stück 60°, 63 x 63 x 63	7 Stk	33,29	233,03
4.	4141-63	PP-Klemmfitting, Kupplung, PN 16, 63 x 63 mm Nenndruck: 16 bar	6 Stk	22,21	133,26
D. Steuerung					
1.	0900	Pumpensteuerung mit Frequenzumrichter und Kontroll-Anzeigen zur Überwachung der Pumpenanlage	1 Stk	4.500,00	4.500,00
2.	ICC-800PL	HUNTER Steuergerät ICC-Control, 8 Stationen, Außenmontage mit internem Trafo, Kunststoffgehäuse mit abschließbarem Deckel, Beregnungsdauer: 1 Minute - 12 Stunden je Station, Programme: 4, Startzeiten: 8 pro Programm/Tag, Wasserbudget: 10 - 150%, Abmessungen: 25,7 x 28,1 x 8,8 cm (H x L x T), Pumpenart, simultane Programmabläufe, Zyklen u. Sickerzeiten programmierbar, Verzögerung zwischen Ventilstarts von 1 - 100 Sek. einstellbar	1 Stk	510,92	510,92
3.	ICM-800	HUNTER Erweiterungsmodul für ICC-Steuergerät, 8 Stationen	2 Stk	188,72	377,44
4.	100-315	Erdkabel NYY-J, 3x 1,5 mm² weitere Abmessungen auf Anfrage	2300 m	0,73	1.679,00
5.	25-DBY	3M-Kabelverbinder, Kabelquerschnitt bis 2,5 mm²	36 Stk	2,81	101,16
6.	0900	Rasensodenschneider teilweise je Tag	1 Tag	75,00	75,00
7.	0900	Grabenfräsen teilweise je Tag	2 Tag	150,00	300,00
8.	MONTAGE	Montagearbeiten nach Aufwand Montagearbeiten nach Aufwand	160 Std.	38,00	6.240,00

Die Lieferung erfolgt ab Lager Neuenkirchen zzgl. Frachtkosten.
Wir bedanken uns für Ihr Vertrauen und freuen uns, bald von Ihnen zu hören.

Mit freundlichen Grüßen
Ihr Aqua-Technik Team

Sebastian Adick
Technik / Verkauf

Gesamt:	Netto (€)	MwSt in %	MwSt.	Brutto (€)
	23.904,93	19%	4.556,92	28.553,25
			Gesamtbetrag	28.553,25

Zahlungsbedingung: 10 Tage 2 %, 30 Tage Netto

Tel.: +49 5973 / 93 43 7-0
Fax: +49 5973 / 93 43 7-23
www.aqua-technik.info
e-mail: info@aqua-technik.info
St.-Nr. 311/3940/1171 - AG Steinfurt HRA 5057

Bankverbindung: Commerzbank Rheine
BLZ 403 400 30 - Konto-Nr. 20 20 212
IBAN: DE14 4034 0030 0202 0212 00
BIC: COBADE3303
UST-IDNr. DE214007010

Geschäftsführerin:
Aqua Technik Berechnungsanlagen Geschäftsführungs GmbH
Geschäftsführer:
Dipl.-Ing. Michael Schreder
AG Steinfurt HRB 8087



ACCU-TECHNIK
Kommunikationstechnik GmbH & Co. KG
Luisenpark 14
42699 Solingen
Tel: 0201 780427-0
Fax: 0201 780427-43
www.accu-technik.de
info@accu-technik.de

Bestandsaufnahme

Zustand:

Arbeitsbereich:

St. RHEINE
Sportplatz
Rheine, Westfalen

Ziele:

• 2000 Plätze

Leistung:

Bestand:

Voraussetzung:

Deckung: 2.170 m²/h

Deckung: 2.300 m²/h

Projekt / Baujahr:

Bauprojektname:


Sportplatz
Rheine

Blattzahl: 1 : 500

Datum: 01.12.2008

Gez. M:

Die gezeichneten Dimensionen sind verbindlich.
Die auf dem Blatt angegebenen Maße sind verbindlich.

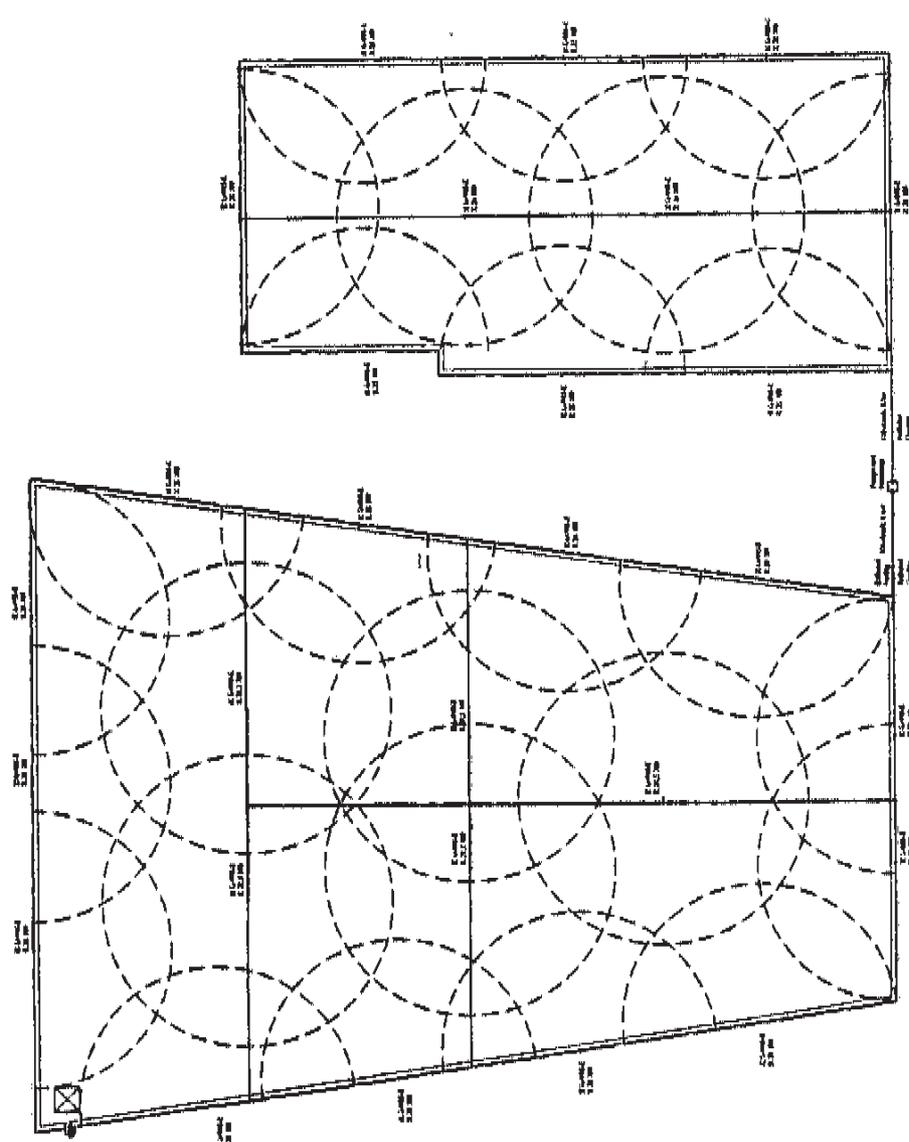

06 Jan 2010 13:22

Gebr. Langer GmbH

+49 2261 74631

S. 3

LAWATEC GEBR. LANGER GMBH**Berechnungs- u. Wassertechnik
12 V-Außenbeleuchtung**Gebr. Langer GmbH-Liefenroth 2 D-51645 GummersbachReeker
SC Altenrheine
Windmühlenstr. 51

48429 Rheine**ANGEBOT**Projekt-Nr.: 2009766
Kunden-Nr.: 31462
Unser Zchn.:
Ihr Zeichen:
Angebots-Nr.: 09-423
Ang.Datum: 05.01.2010BV: Sportplatz Rheine; Großer Platz - Bewässerungsanlage
Ihre Preis-anfrage entspr. Bewässerungsplan M 1:500

Positions-Nr	Menge	Einheit	Bezeichnung	Einzelpreis/EUR	Gesamt/EUR
001	5,00	Stück	Getriebeversenkregner HUNTER-G-990-E mit Rasendeckel liefern	477,00	2.385,00
002	13,00	Stück	Getriebeversenkregner HUNTER-G-995-E Rändregner Abdeckung schwarz liefern	355,00	4.615,00
003	18,00	Stück	Regneranschlüsse 1 1/2" vormontiert liefern	107,00	1.926,00
004	800,00	m	PE-Rohr 63x5,8 mit Verschraubungen liefern	6,00	6.400,00
005	2.300,00	m	Steuerkabel NYY-J 3x1,5 und Zubehör liefern	1,80	4.140,00
006	1,00	Stück	Steuergerät HUNTER-ICC-800-PL mit 2xICM-800	1.070,00	1.070,00
007	1,00	Stück	Pumpensteuerung mit Frequenzumrichter liefern	7.500,00	7.500,00
008	1,00	Stück	Montage der Pos. 001-007	9.200,00	9.200,00
				Übertrag EUR:	36.236,00

Gebr. Langer GmbH
Liefenroth 2
D-51645 Gummersbach
USt.-Id.-Nr.: 122639999Geschäftsführer:
F.-W. Langer, R. Langer
HRB 39001
Umsatzst.-Nr.: 212/6720/0348Tel.: 02261/74633 Fax: 02261/74631
e-mail: info@lawatec.net
Internet: www.lawatec.netBankverbindung: Sparkasse Gummersbach
(BLZ 38450000) Kto.-Nr. 280420

Es gelten unsere Ihnen bekannten Geschäfts- u. Lieferbedingungen, sowie VOB Teil B. Alle von uns gelieferten Materialien bleiben bis zur vollständigen Bezahlung unser Eigentum

06 Jan 2010 13:22

Gebr. Langer GmbH

+49 2261 74631

S.4

Angebot:Projekt-Nr.:2009766
für: Reaker

Datum: 09.01.2010

Blatt-Nr.: 2

Ang.-Nr.: 09-423

Positions-Nr	Menge	Einh. Bezeichnung	Übertrag EUR: Einzelpreis/EUR	36.236,00 Gesamt/EUR
009	900,00 m	ca.200 Std x 48,00 Euro mit Fahrt und Kleinteilen Rohrleitunggräben (a=bis 50 cm;b=bis 30 cm erstellen, nach Rohrverlegung wieder- verfüllen und verdichten. Restaushub im Gelände verteilen. Wir gehen von steinfreiem Boden aus, da ansonsten Sandsohle und Sandabdeckung erforderlich (nicht kalkuliert !!!)	12,00	10.800,00
010	900,00 m	Rasensoden schälen, seitl. lagern und nach Verfüllung der Gräben wieder aufle Wässern der Soden während der Bauphase bauseits, falls erforderlich	6,00	5.400,00

Nettobetrag EUR: 62.436,00


zzgl. 19,00 % MwSt EUR: 9.962,84

Angebotsbetrag EUR: 62.398,84

Abrechnung nach gemeinsamem Aufmaß und tatsächlichem Aufwand nach EP.

Gebr. Langer GmbH
Liefenroth 2
D-61845 Gummersbach
USt-Id.-Nr.: 122538900Geschäftsführer:
F.-W. Langer, R. Langer
HRB 39001
Umsatz-Nr.: 212/57200348Tel.: 02261/74633 Fax: 02261/74631
e-mail: info@lawstec.net
Internet: www.lawstec.netBankverbindung: Sparkasse Gummersbach
(BLZ 38480000) Kto.-Nr. 280429

Es gehen unsere Ihnen bekannten Geschäfts- u. Lieferbedingungen, sowie VOB Teil B. Alle von uns gelieferten Materialien bleiben bis zur vollständigen Bezahlung unter Eigentum.

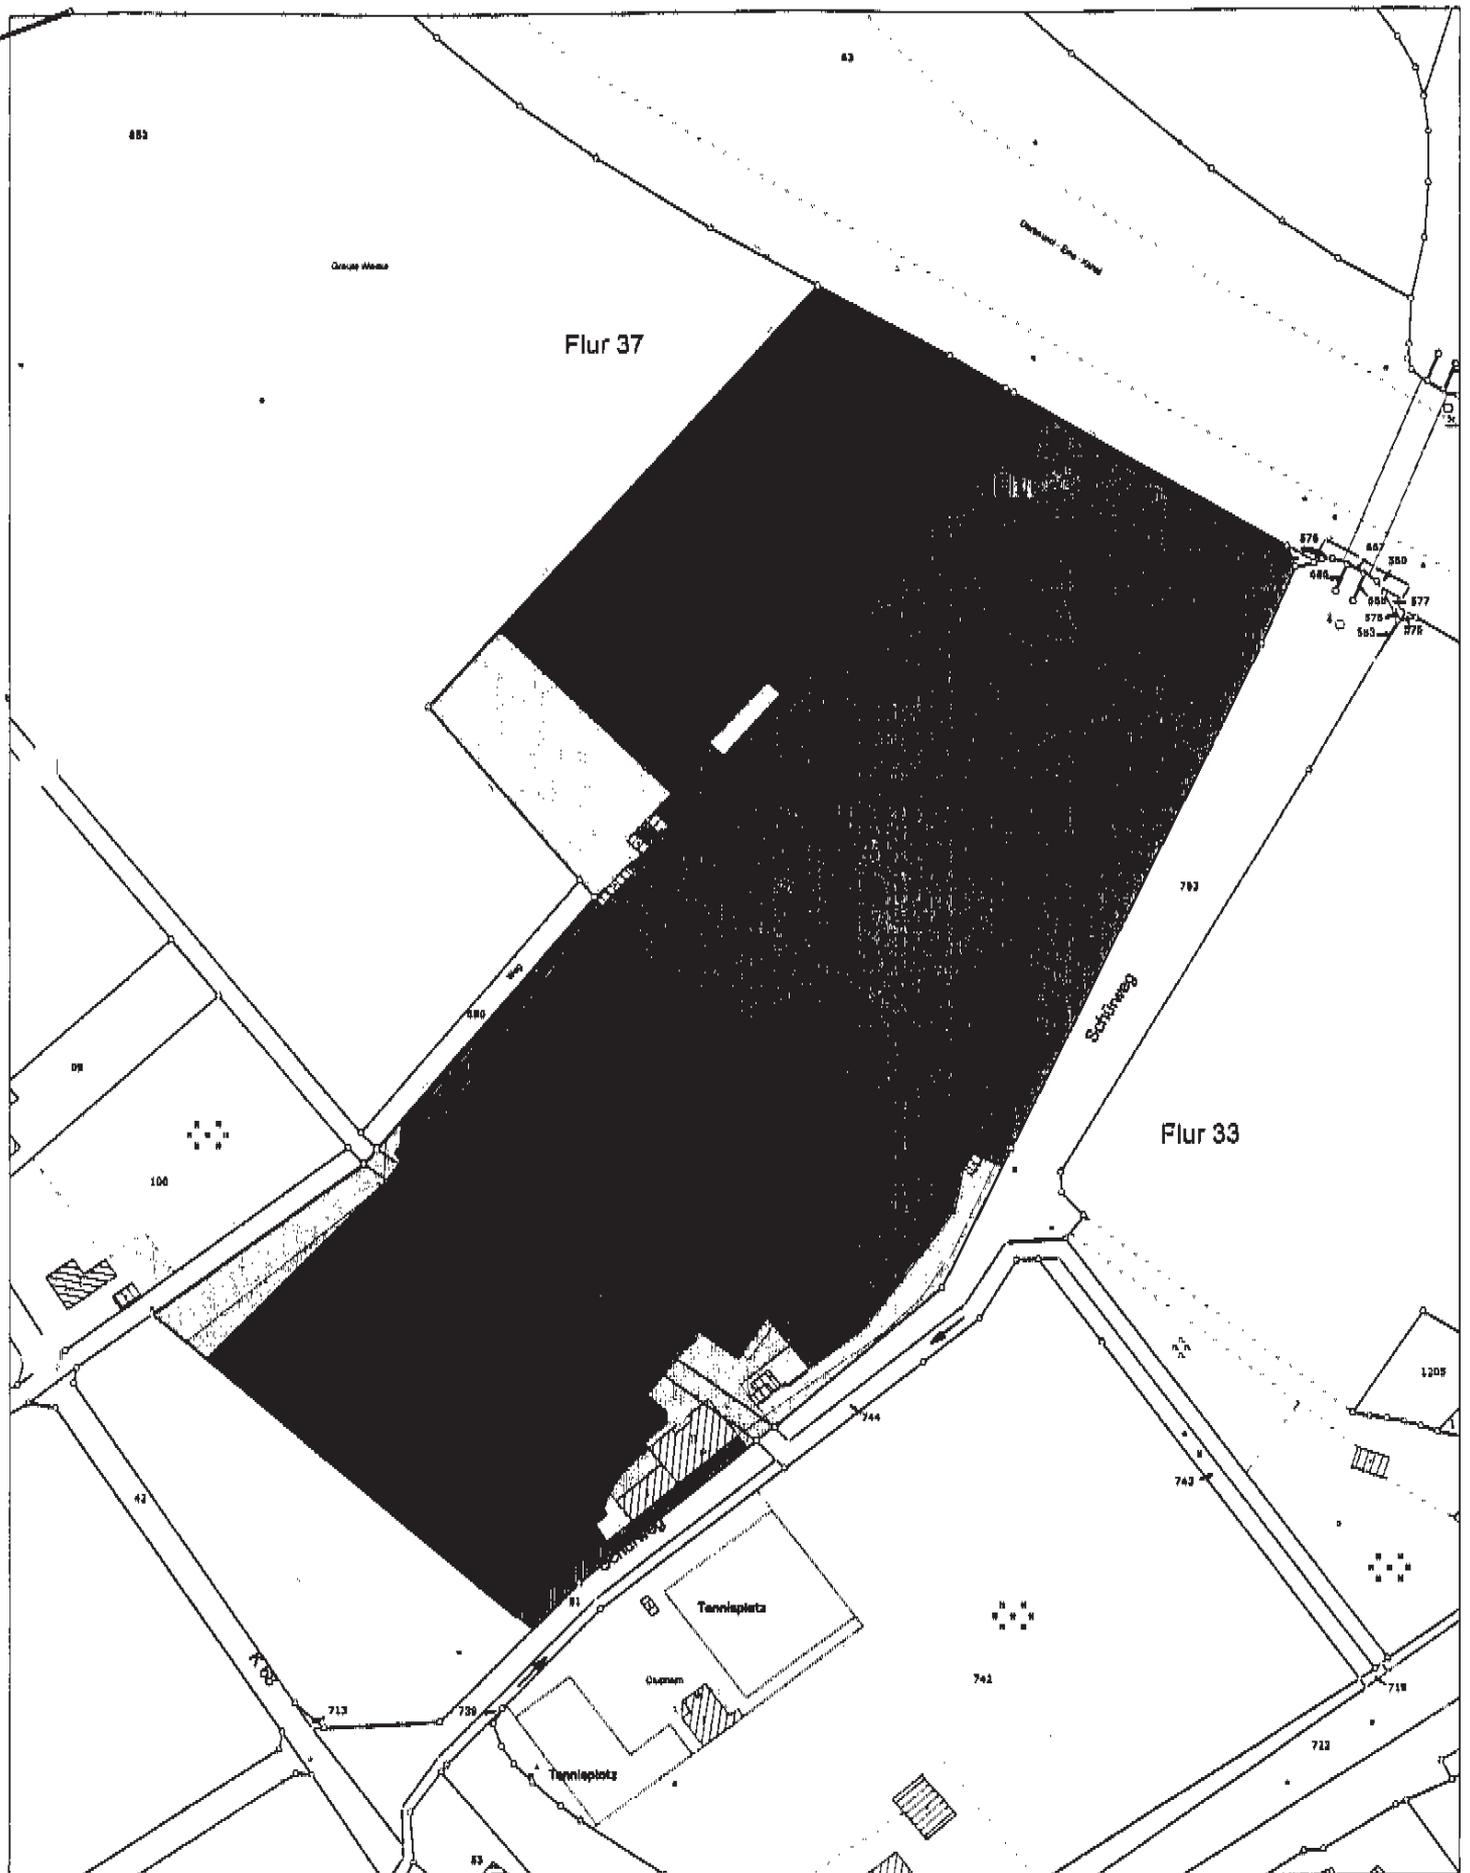

Lageplan Sportplatz Schürweg

Maßstab 1 : 2000
 hergestellt im Stadtvermessungsamt
 Datenquellen: Aik (Stand 01.09.2009)

Stadt Rheine
 Fachbereich Planen und Bauen
 Geoinformationsdienste

Datum d. Ausdrucks: 29.09.2009