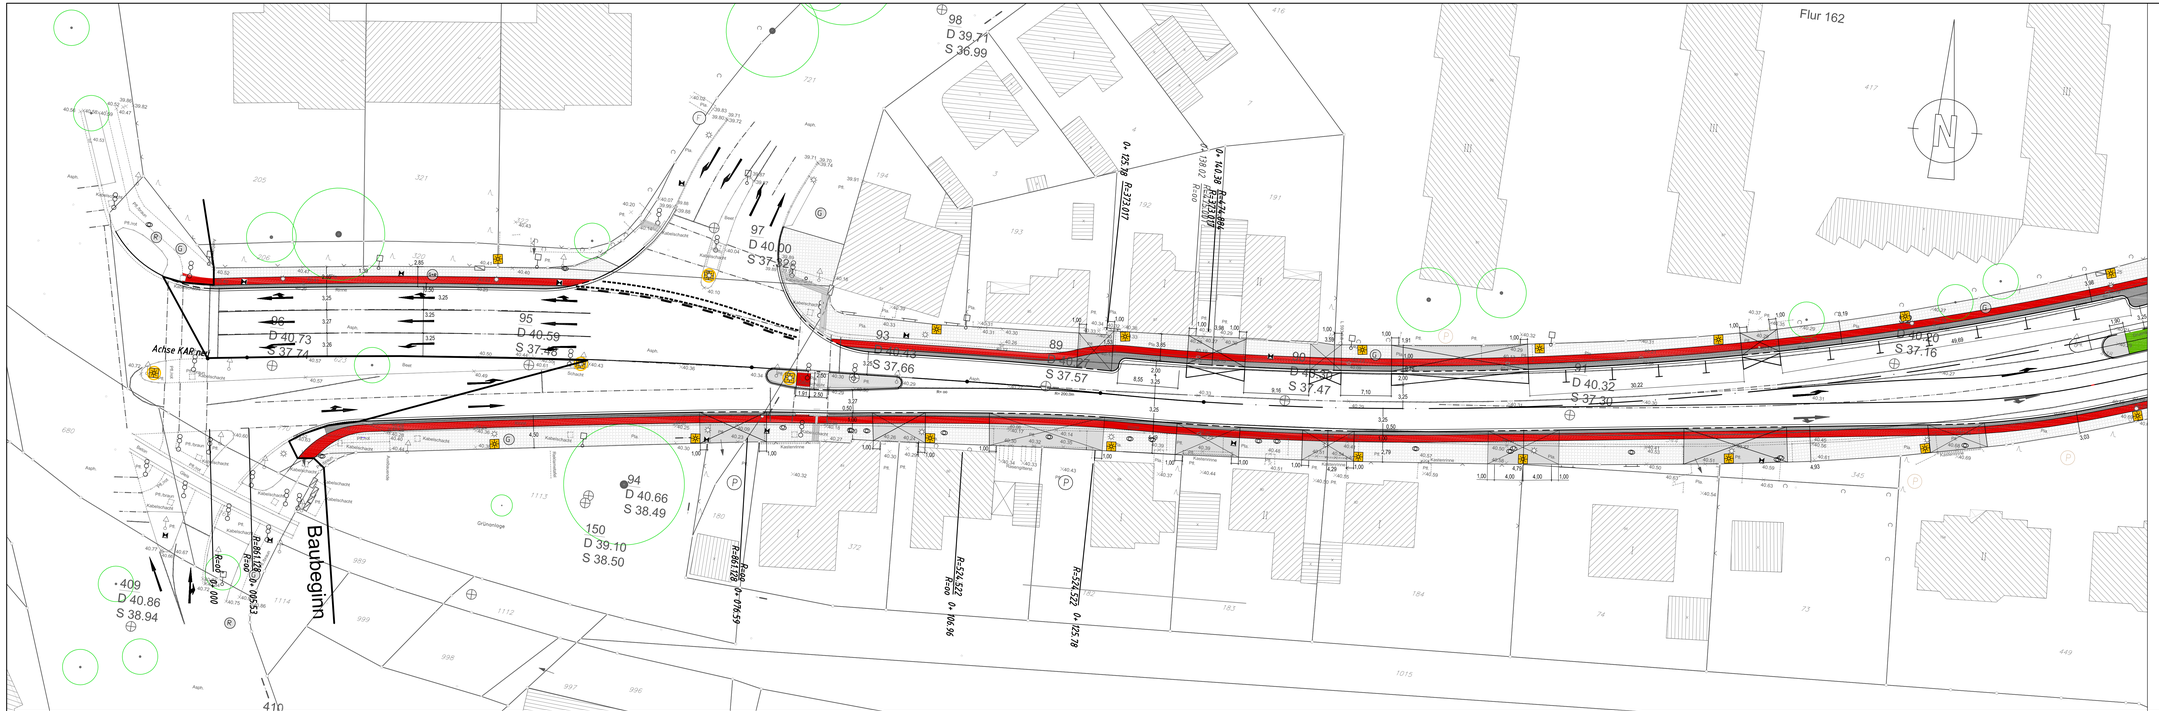
Flur 162
Baubeginn
Achse KAR neu
98
D 39.71
S 36.99
97
D 40.00
S 37.
96
D 40.73
S 37.74
95
D 40.59
S 37.48
94
D 40.66
S 38.49
150
D 39.10
S 38.50
409
D 40.86
S 38.94
93
D 40.43
S 37.66
89
S 37.57
90
D 40.52
S 37.47
91
D 40.32
S 37.30
D 40.20
S 37.16
R=373.017
R=374.489
R=374.489
R=374.489