


Anlage 1

Bebauungsplan Nr. 117 „Auf dem Schloß“

künftiger Erweiterungsbereich

aktueller Planbereich

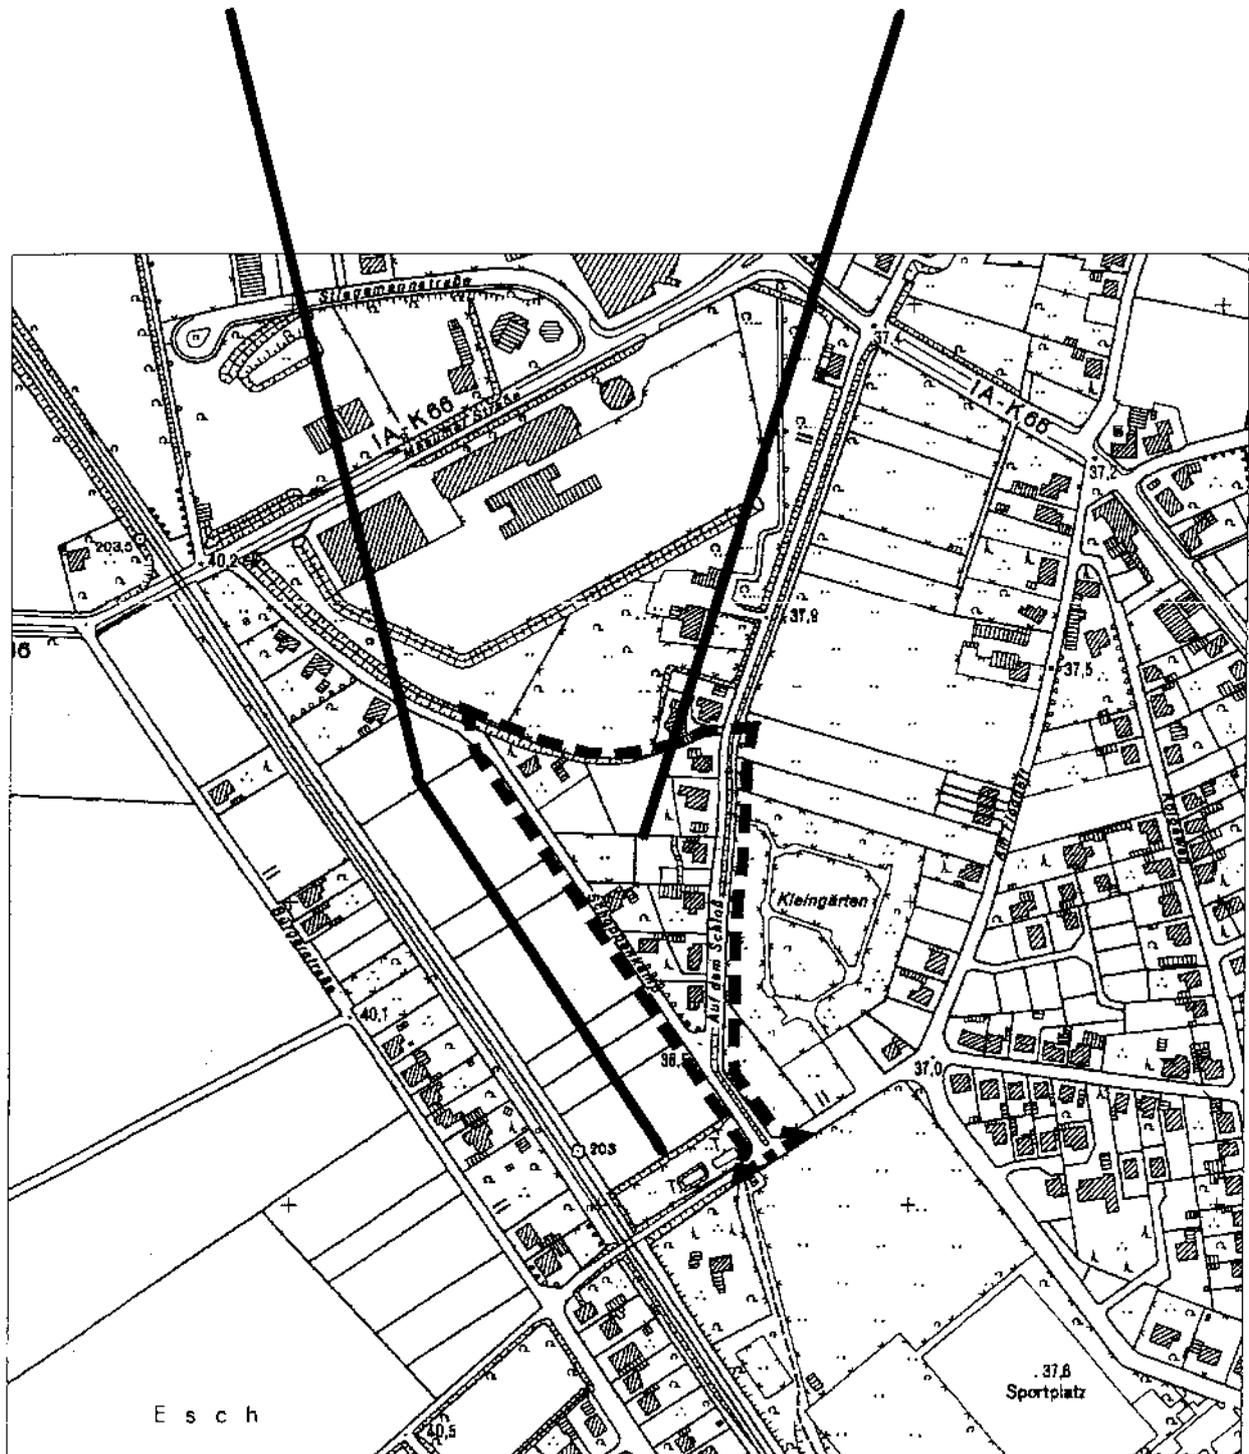

Übersichtsplan

Kreis Steinfurt: DGK 5-9/96 v.24.07.96