


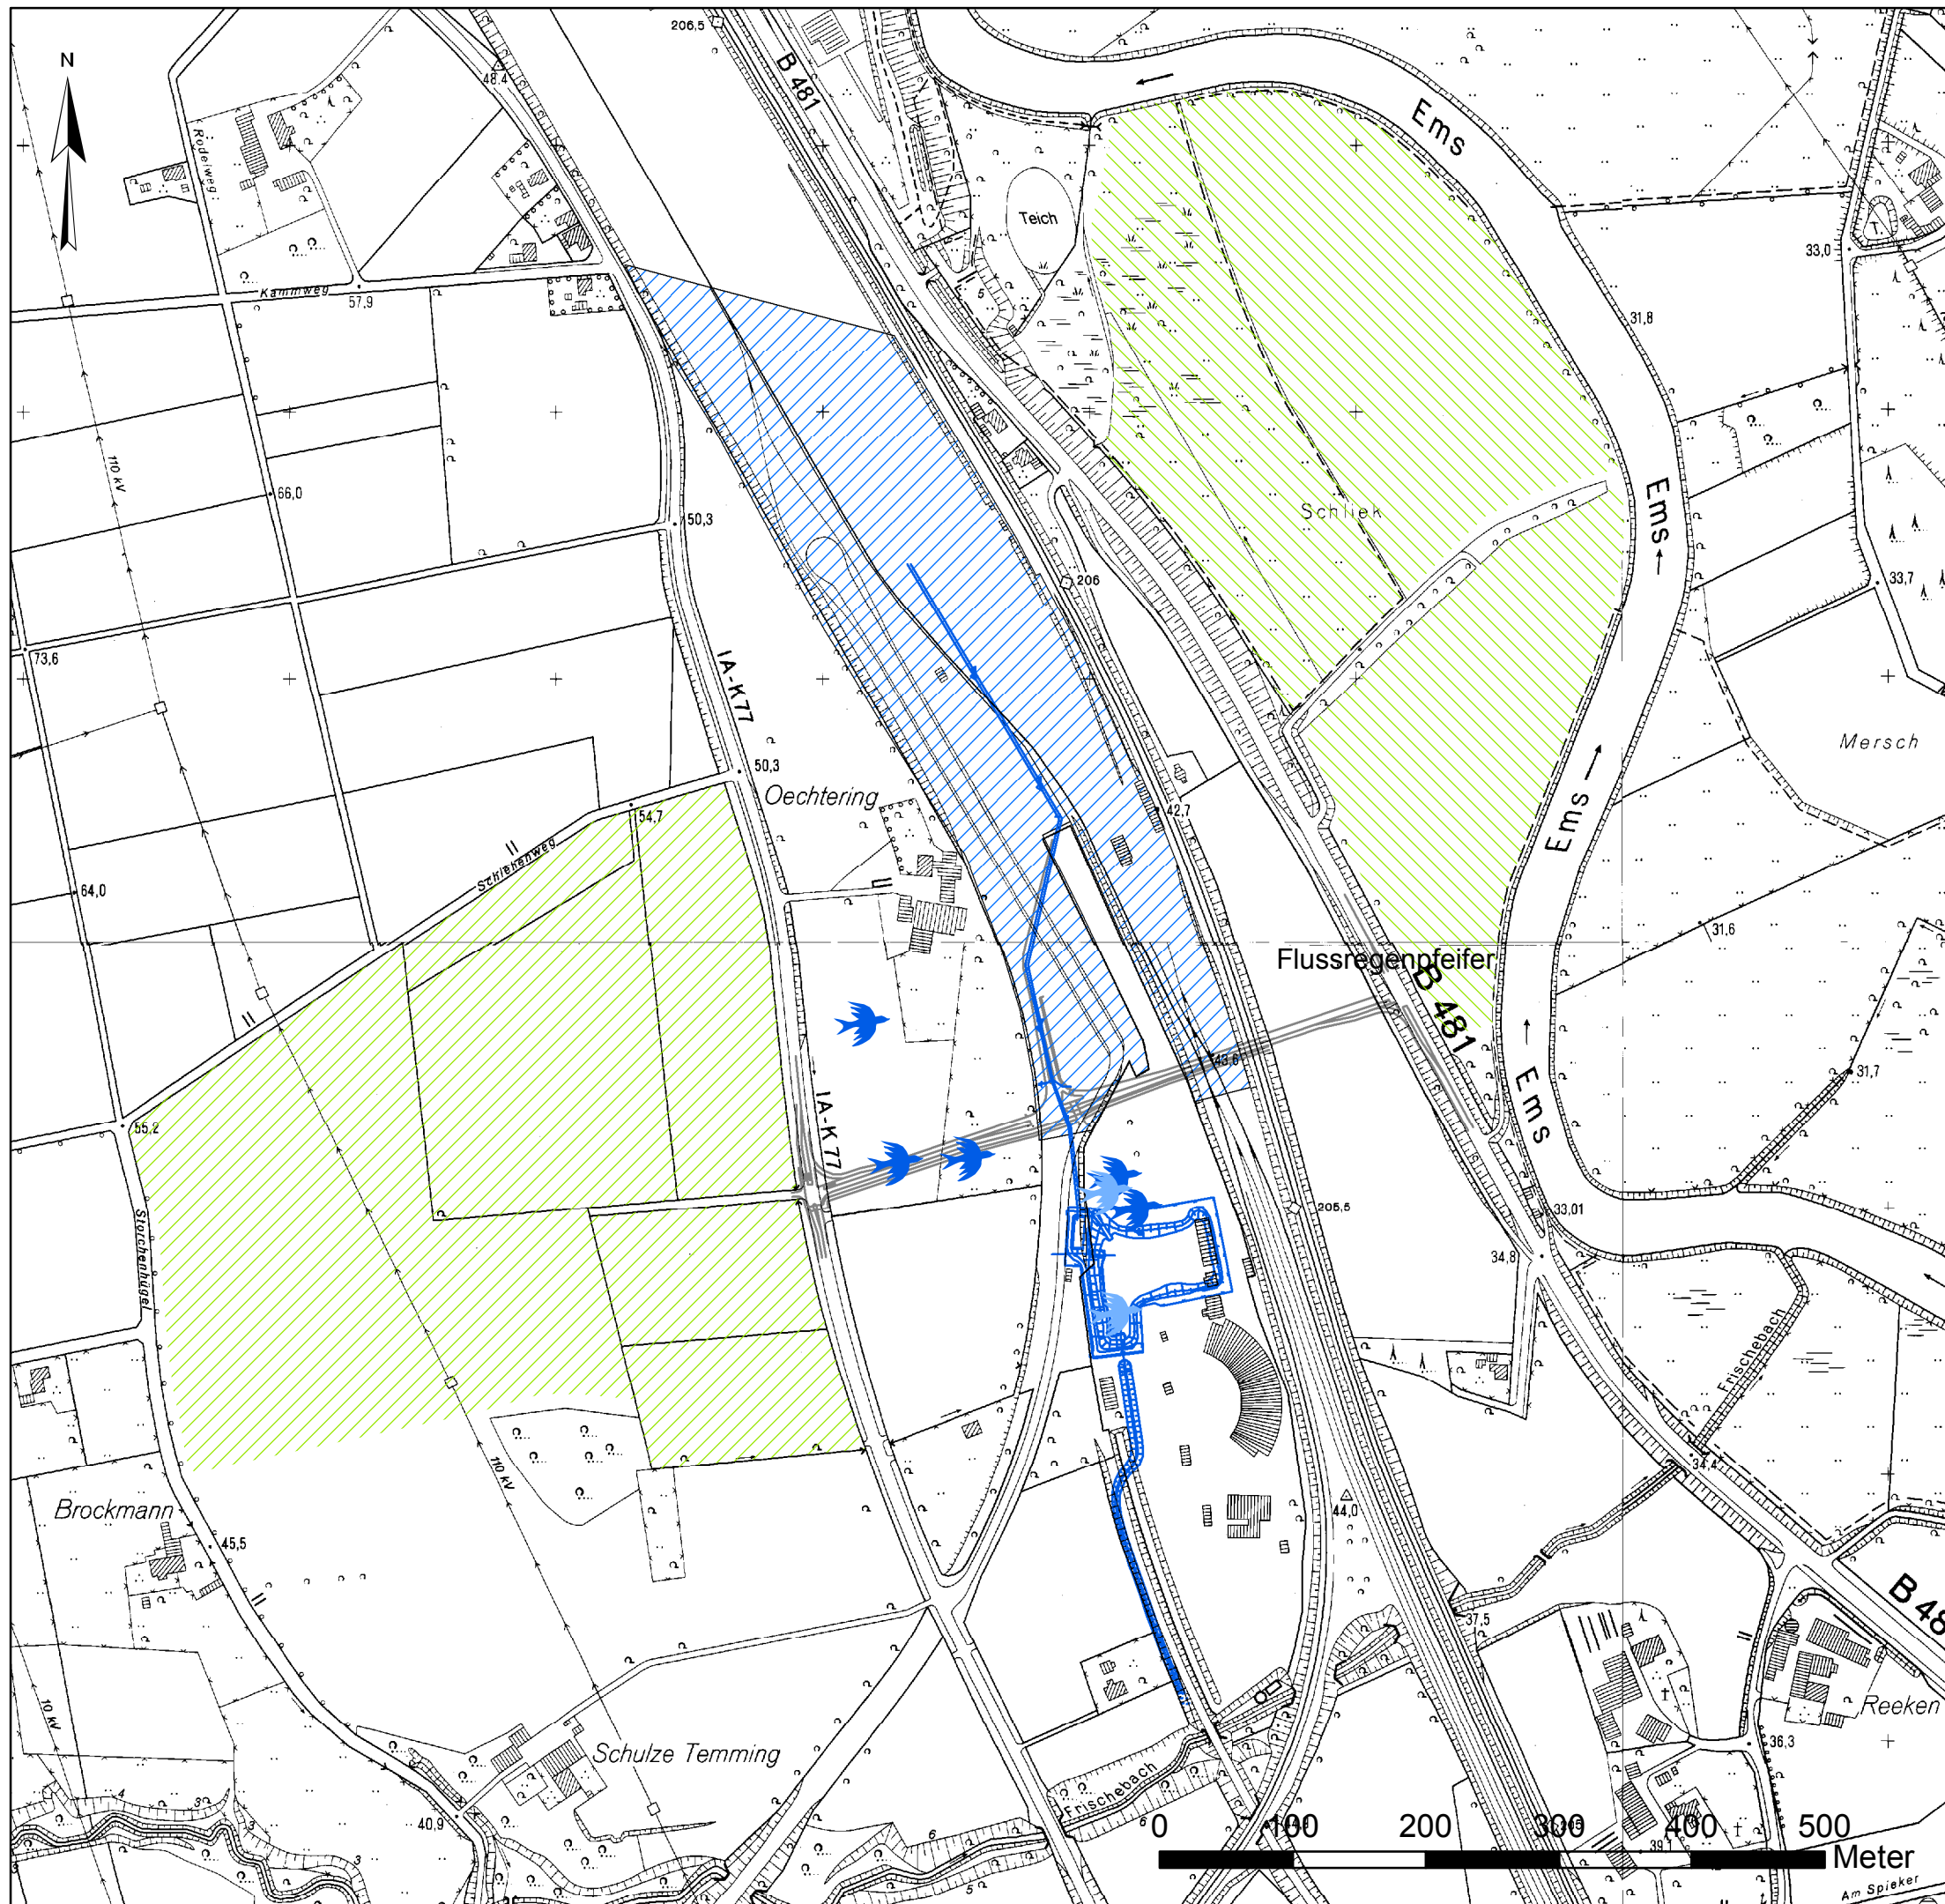

Legende

Bruthabitat des Kiebitz betroffen:

-  Bruthabitat des Kiebitz
-  Bruthabitat des Kiebitz (seit 2009 bekannt)

Potentielle Flächen für CEF-Maßnahmen

-  ca. 19 ha westlich des Plangebietes
-  ca. 16 ha östlich des Plangebietes

Planung

-  Querspange
-  Regenrückhaltebecken
-  Gewerbefläche



Stadt Rheine

Stadtplanung
Klosterstraße 14
48431 Rheine

Projekt: Umweltbericht / Artenschutzgutachten zum B-Plan Nr. 307, Gewerbepark Rheine-R

Darstellung: Kiebitz

Planverfasser:



LökPlan
Conze, Cordes & Kirst GbR
Daimlerstr. 6, 59609 Anröchte
fon 02947/89241 fax 02947/89242
www.loekplan.de buero@loekplan.de

Ausfertigung:

Blatt Nr.: 4
Maßstab: 1 : 5.000

Entwurf: Conze
Layout: Leuchtmann
Datum: Oktober 2010

Aufgestellt: Anröchte, den