


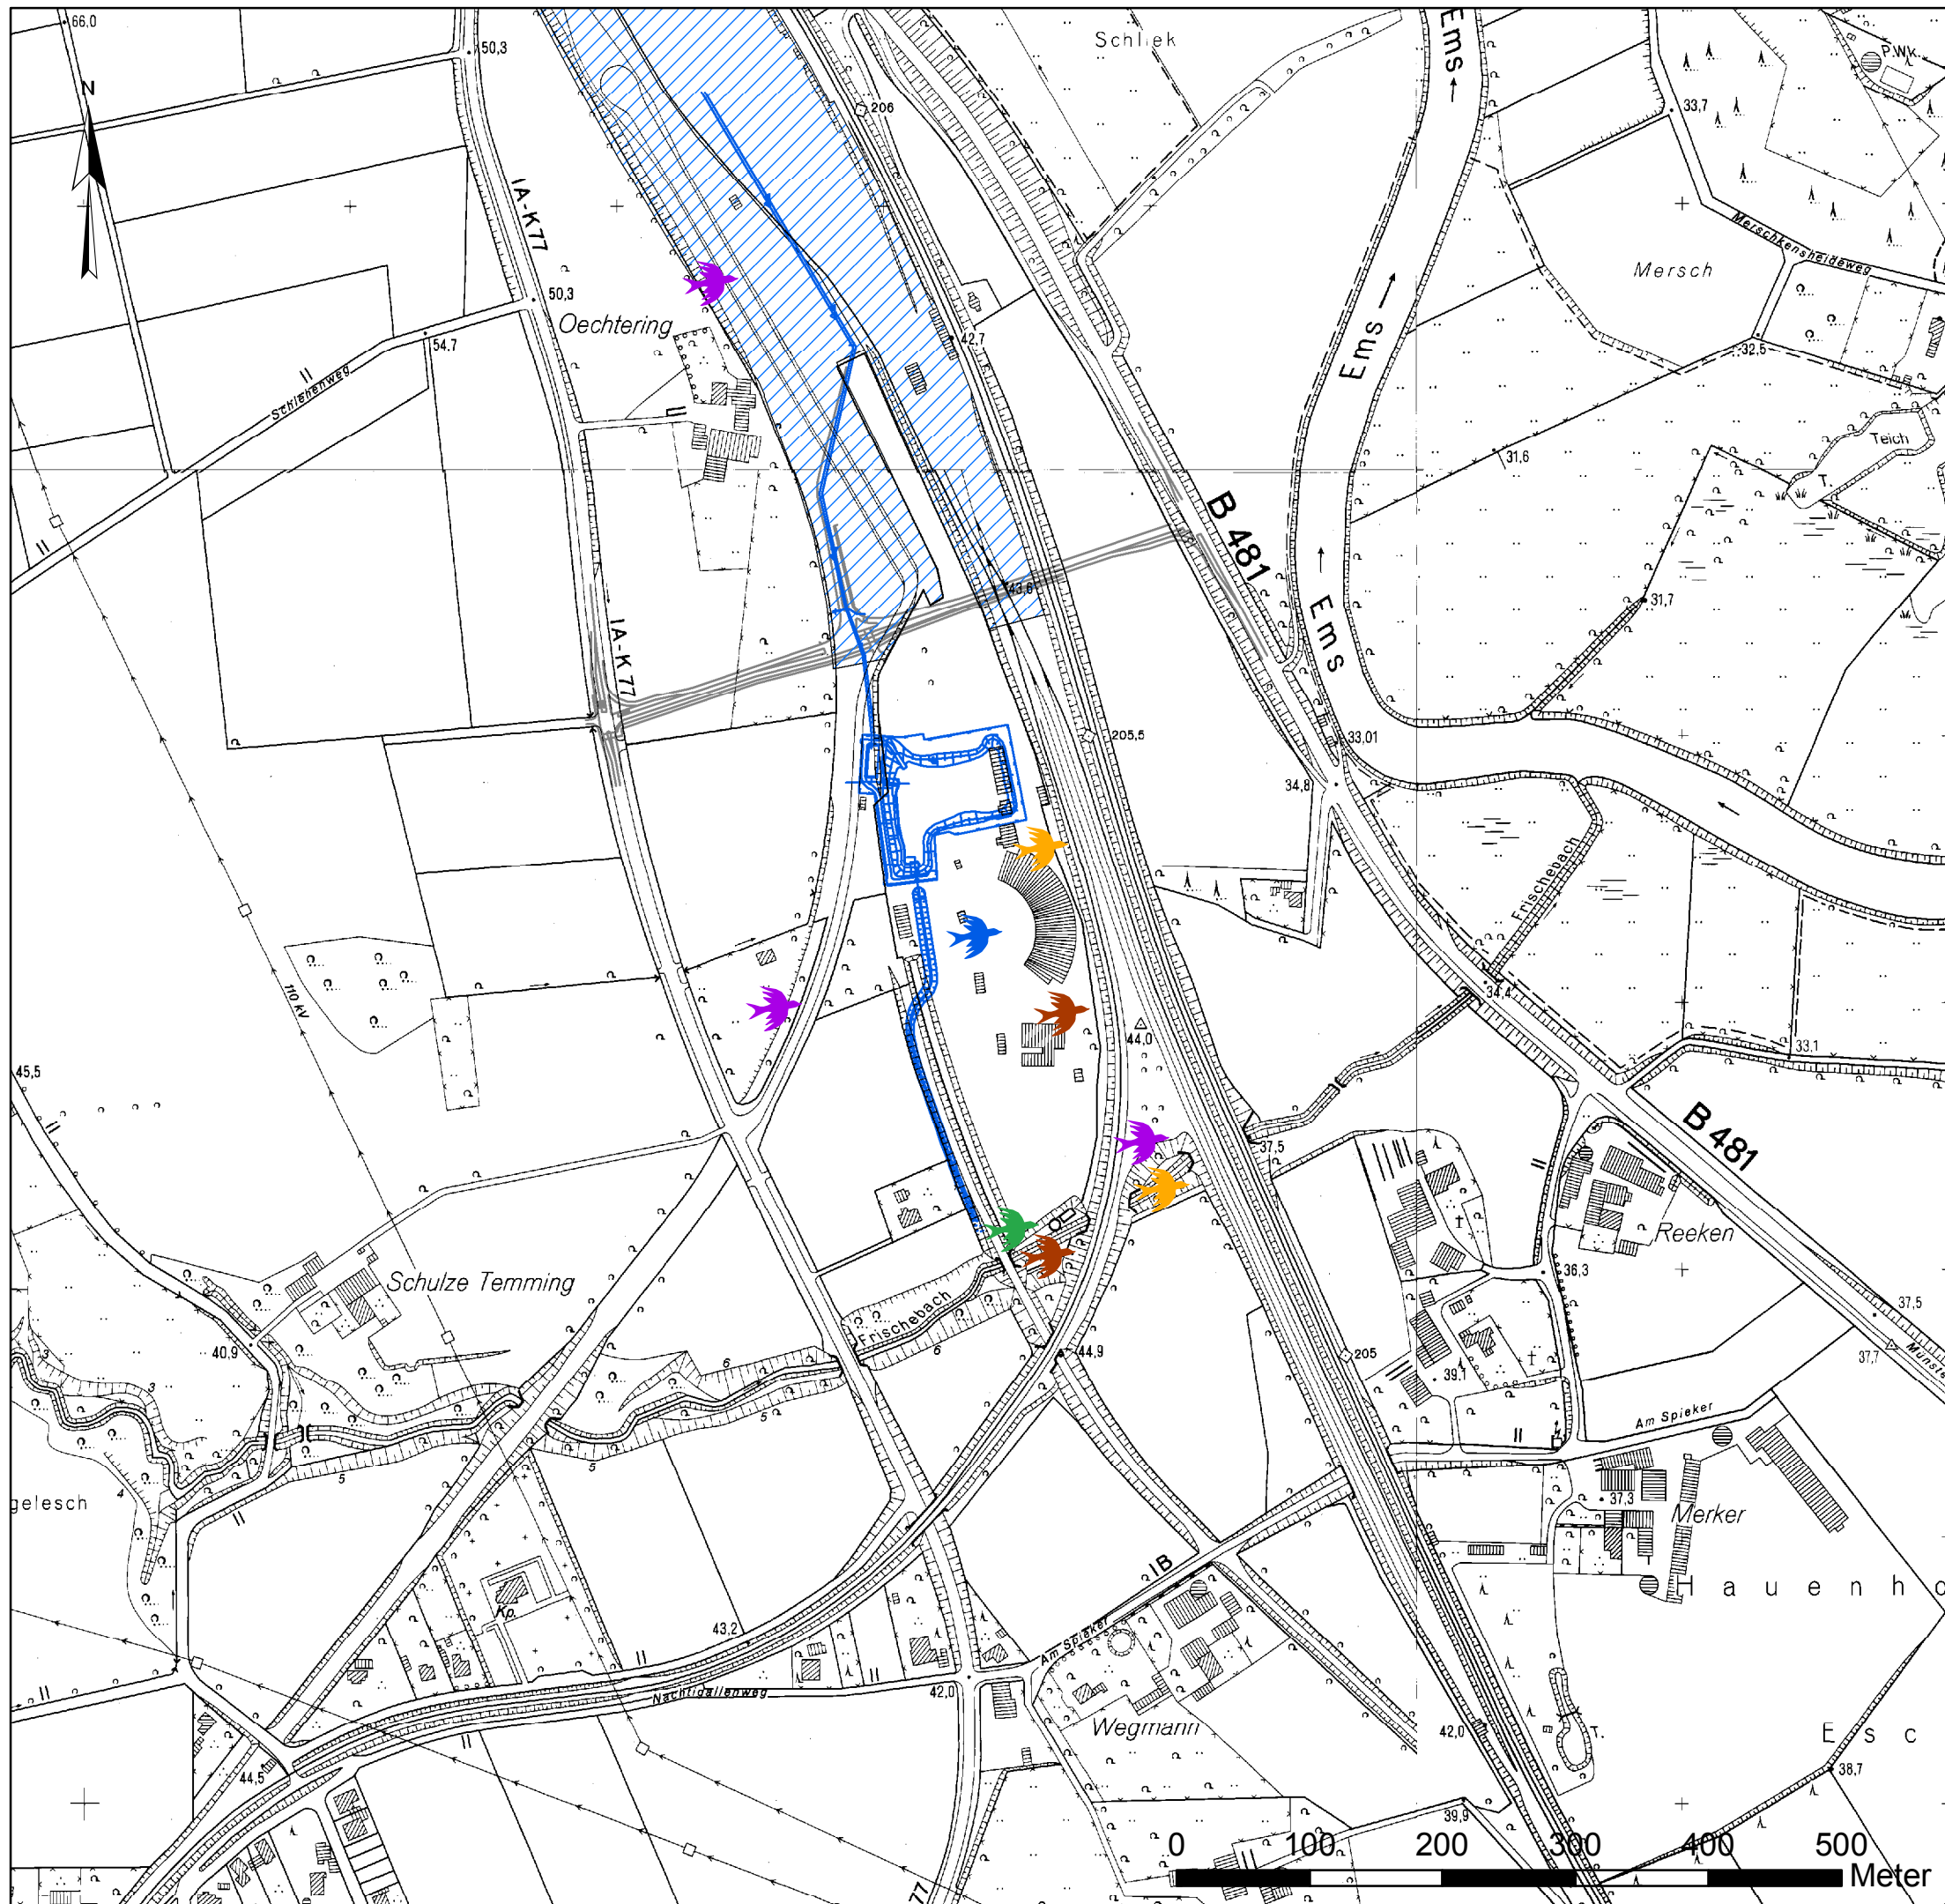

Legende

Fundorte von weiteren planungsrelevanten Vogelarten, die durch die Planung nicht erheblich betroffen werden:

-  Grünspacht
-  Nachtigall
-  Teichhuhn
-  Waldkauz
-  Waldschnepfe

Planung

-  Querspange
-  Regenrückhaltebecken
-  Gewerbefläche



Stadt Rheine

Stadtplanung
Klosterstraße 14
48431 Rheine

Projekt: Umweltbericht / Artenschutzgutachten zum B-Plan Nr. 307, Gewerbepark Rheine-R

Darstellung: Nicht erheblich betroffene planungsrelevante Vogelarten

Planverfasser:



LökPlan
Conze, Cordes & Kirst GbR
Daimlerstr. 6, 59609 Anröchte
fon 02947/89241 fax 02947/89242
www.loekplan.de buero@loekplan.de

Ausfertigung:
Blatt Nr.: 6
Maßstab: 1 : 5.000
Entwurf: Conze
Layout: Leuchtmann
Datum: Oktober 2010

Aufgestellt: Anröchte, den